


**MARSZAŁEK**  
**WOJEWÓDZTWA MAZOWIECKIEGO**  
**ZATWIERDZENIE**  
N.I.L. 5418... ważne do 31.12.2007  
Zatwierdzam do realizacji stałą organizację ruchu w zakresie zmianami. Termin wprowadzenia niniejszej organizacji ruchu należy zgłosić do: Departamentu Nieruchomości i Infrastruktury 03-718 Warszawa, ul. Ks. I. Kłopotowskiego 5 fax: 022/ 5979802  
Z up. Marszałka Województwa Mazowieckiego  
M. J. J. J.  
Kierownik Biura Inżynierii Ruchu

562

od km 26+300 do km 26+900

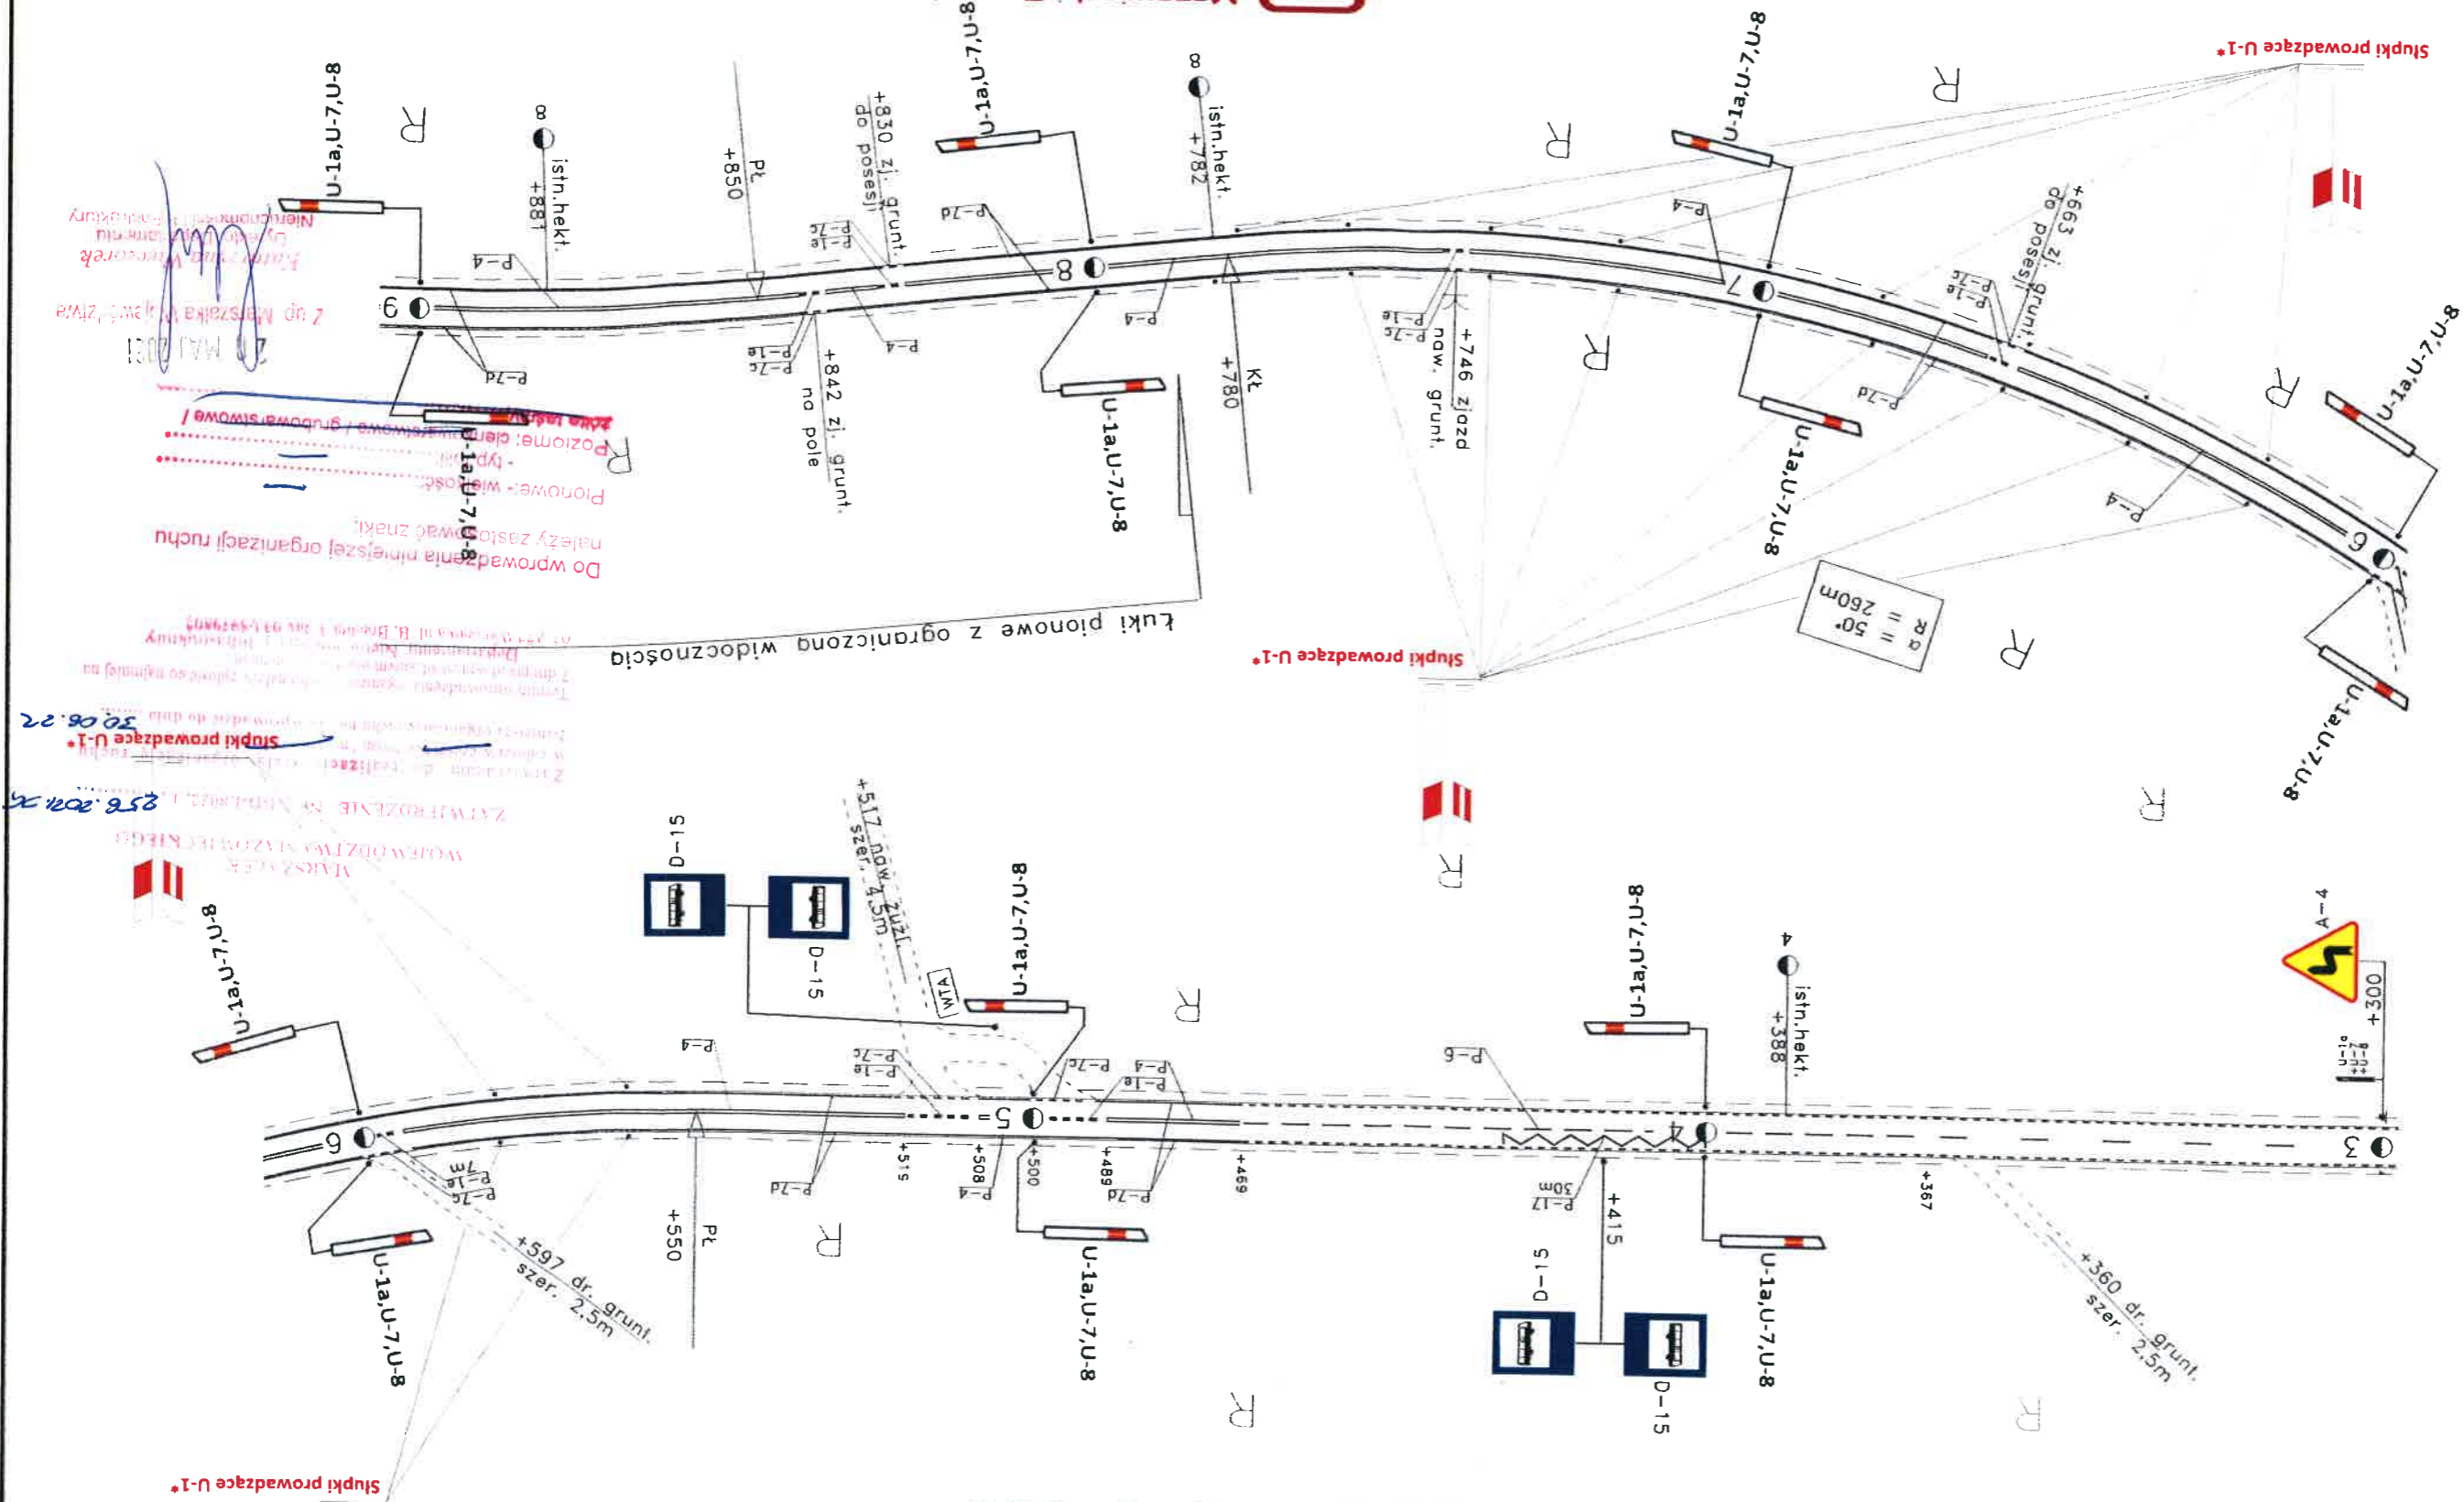

Ślupki prowadzące U-1, ustawić co 20 m uwzględniając ślupki z kilometrażem,

**A\*, B\*, C\*-oznakowanie projektowane**  
A, B, C-oznakowanie istniejące

<b>1</b> <small>NR. RYSUNKU</small>	<b>SKALA 1:1000</b> <small>REJON DROGOWY GOSTYNIN-PŁOCK</small> <b>PROJEKT STACJI ORGANIZACJI RUCHU</b>
----------------------------------------	---

**D.W.NR.562**  
DATA  
KWIECIEŃ 2021

KWIECIEŃ 2021

NR.RYSUNKU

SKALA 1:1000

## PROJEKT STAFEI ORGANIZACJI RUCHU

REJON DROGOWY GOSTYNIN-PŁOCK



 Mazowiecki Zarząd Dróg Wojewódzkich w Warszawie