BUDYNEK SOCJALNO–TECHNICZNY – INSTAL

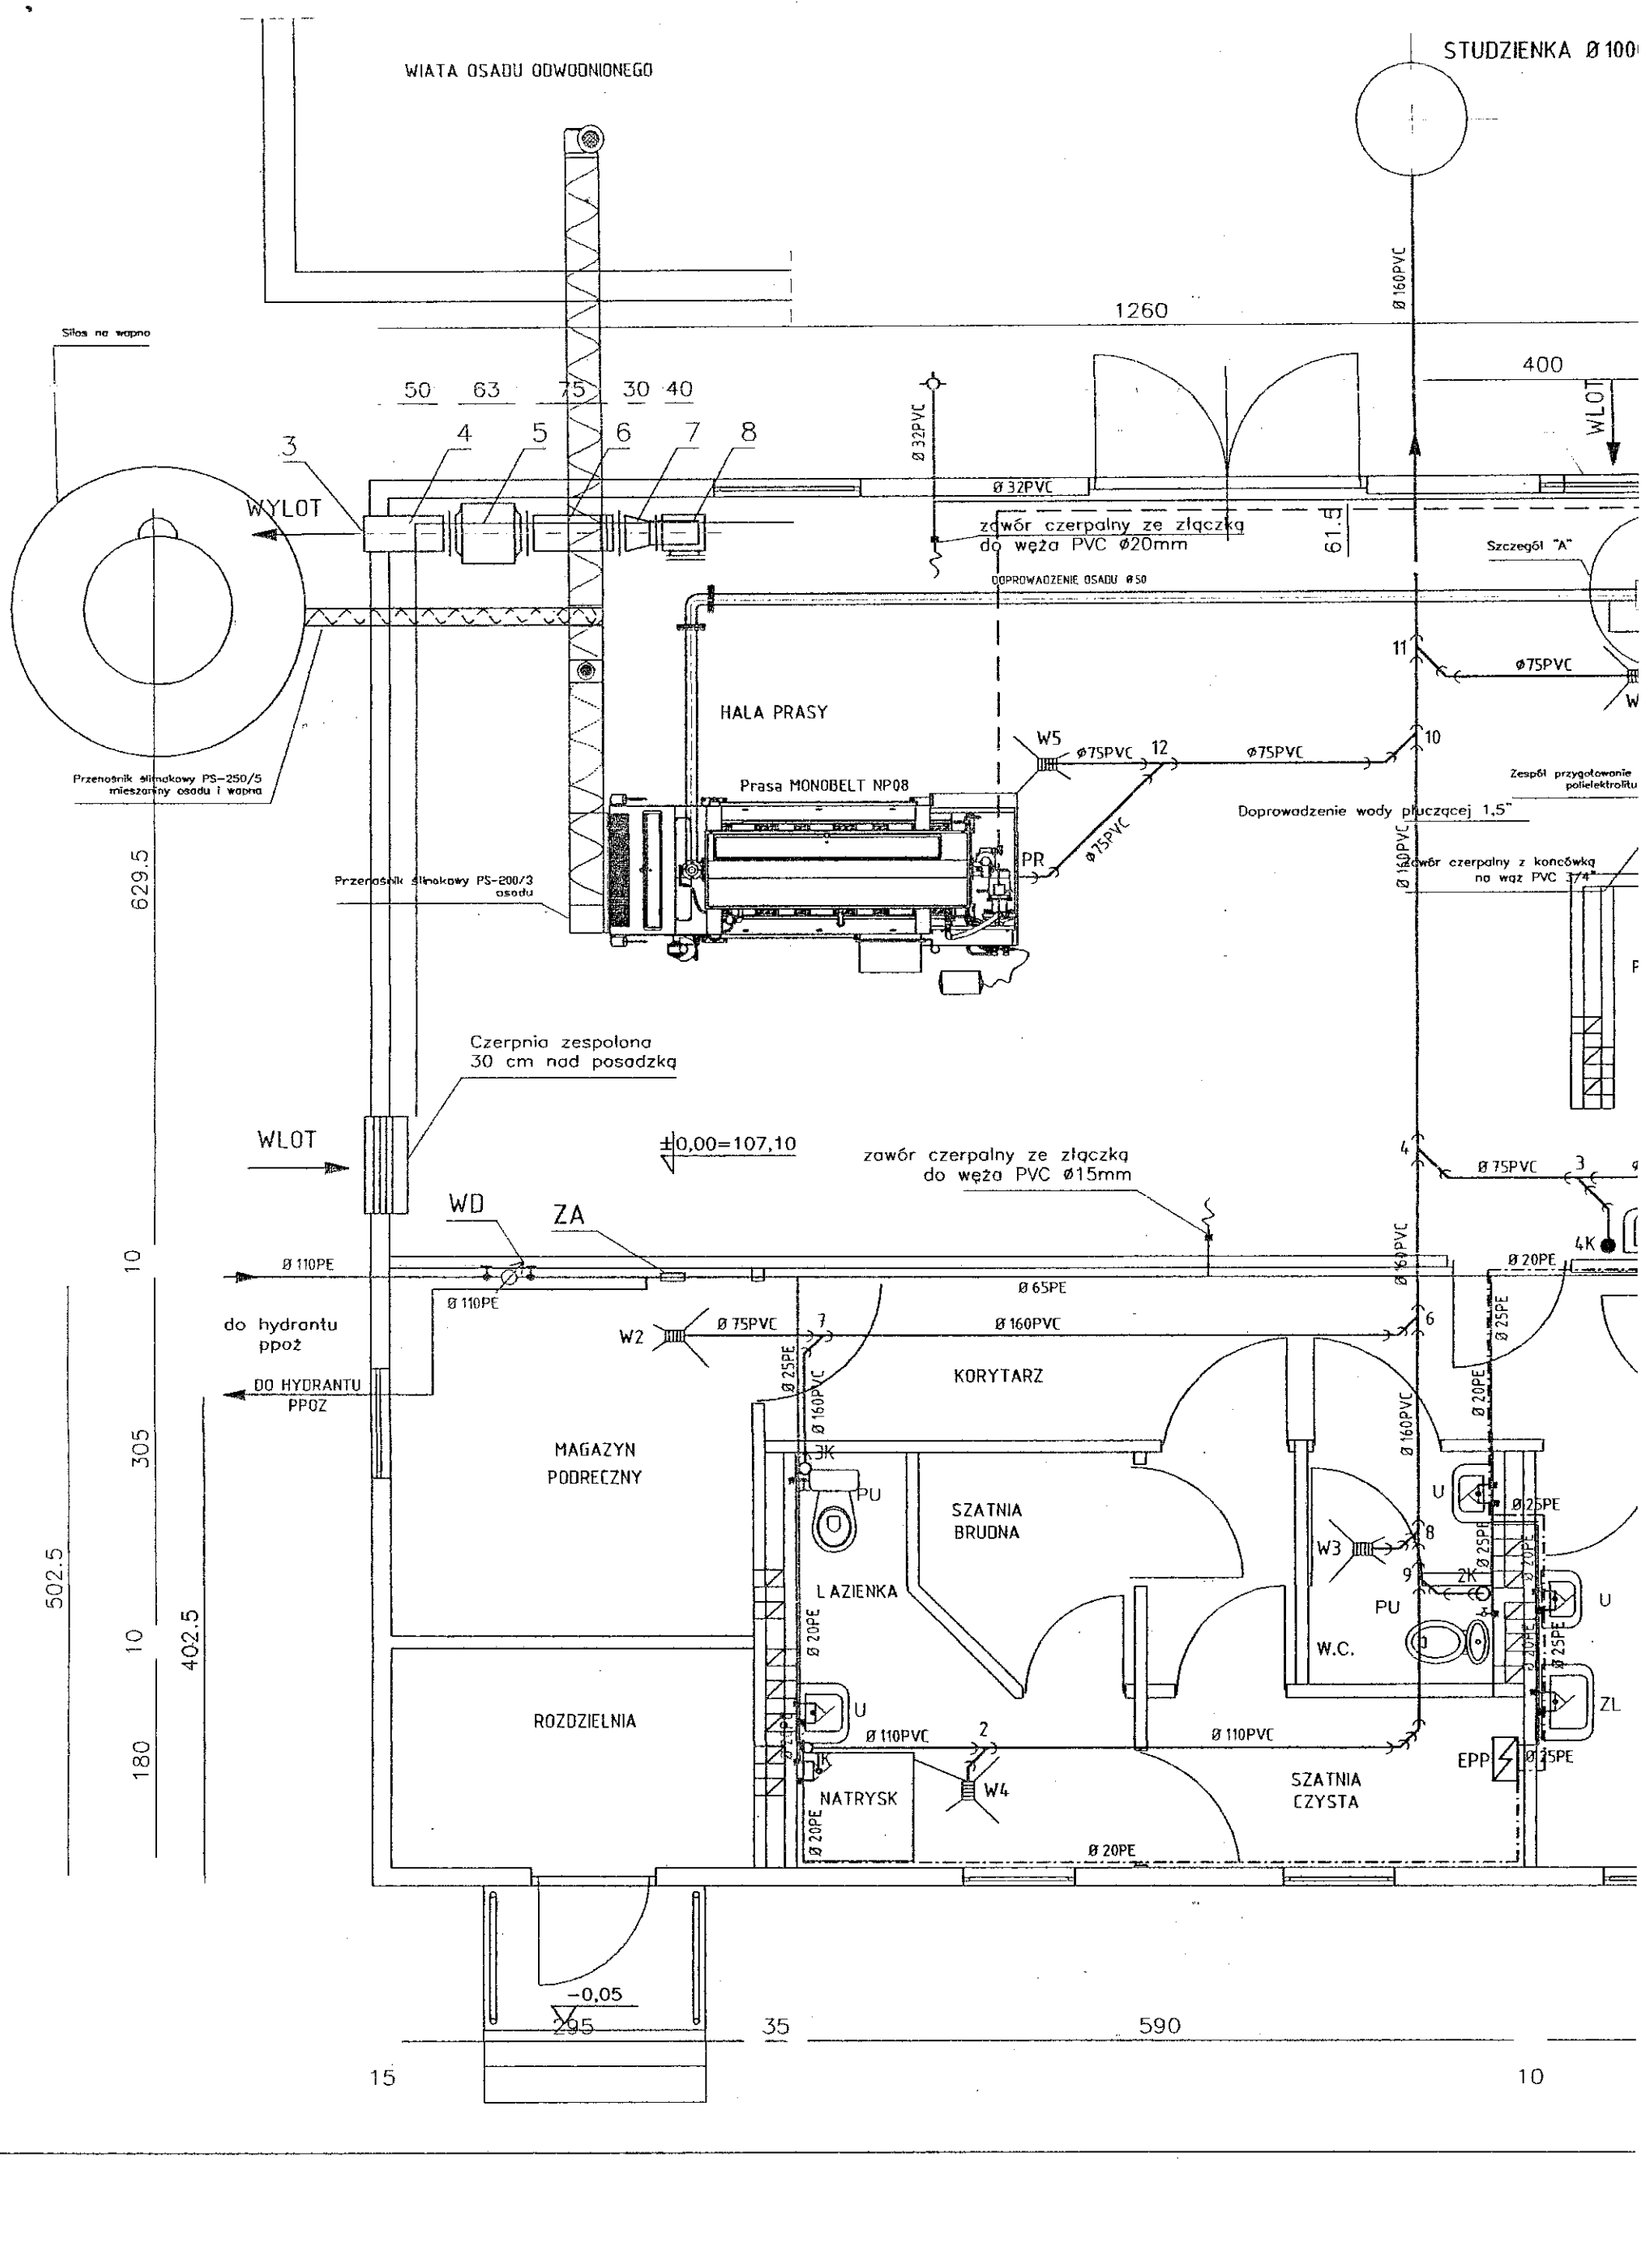

NY – INSTALACJE WOD–KAN

SKALA 1:50

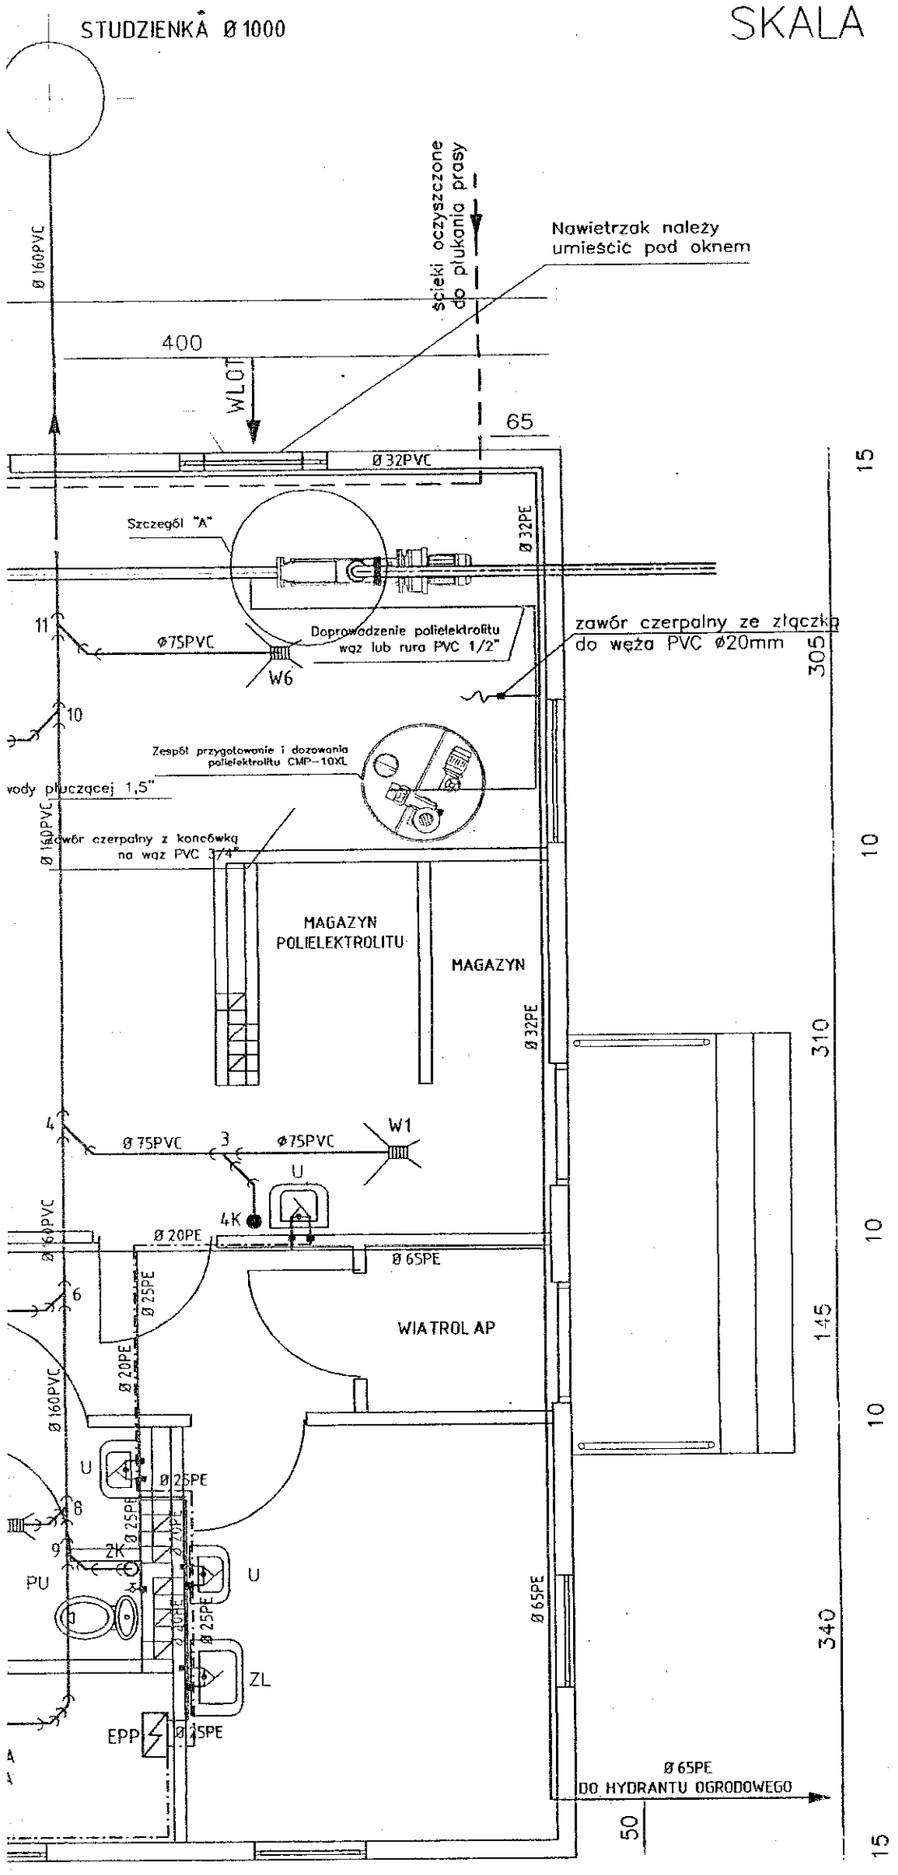

OZNACZENIA:

	KRATKA ŚCIEKOWA 15x15cm
	ZŁĄCZKA DO WĘŻA ZIMNA WODA
	PUNKT POBORU WODY ZIMNEJ I CIEPŁEJ
	KANAŁY WENTYLACYJNE
WD	WODOMIERZ MIROMETR SPRZĘŻONY MW/JS 80/3,5
ZA	IZOLATOR PRZEPŁYWÓW ZWROTNYCH DANFOSS TYP BA4660
EPP	ELEKTRYCZNY POJEMNOŚCIOWY PODGRZEWACZ WODY TYP 80P ISEA, MOC 1500W, V=80dm3

N	NATRYSK
PU	PŁUCZKA USTĘPOWA
U	UMYWALKA
ZL	ZLEWOZMYWAK
1K	PION KANALIZACYJNY
W1	WPUST PODŁOGOWY

„HYDRO–LEMNA" S.A. j.v.
Przedsiębiorstwo Projektowania i Realizacji Inwestycji Ochrony Środowiska
25–311 Kielce, ul. Św. Leonarda 7
tel. (041) 344 14 81...83, fax (041) 344 75 48

ZADANIE: BUDOWA OCZYSZCZALNI ŚCIEKÓW DLA MIASTA KCYNIA
POWIAT NAKŁO NAD NOTECIĄ, WOJ. KUJAWSKO – POMORSKIE

OBIEKT: BUDYNEK SOCJALNO–TECHNICZNY

NAZWA RYSUNKU: RZUT PRZYZIEMIA – INSTALACJE WOD – KAN

STADIUM DOKU: PW

SKALA: 1:50

EGZ. NR:

RYS. NR: 1–T–01

	Specjalnosc	Nr upraw.	Podpis	Data
Projektował: mgr inż. H. ŁOBODA	INSTAL.–INŻ.	KL–305/86		06.2001r.
Opracował: mgr inż. A. PUCHAŁA				06.2001r.
mgr inż. R. OLEWIŃSKI				06.2001r.
Sprawdził: mgr inż. J. JENDO	INSTAL.–INŻ. W ZAKR. OCHR. ŚROD.	KL–535/94		06.2001r.