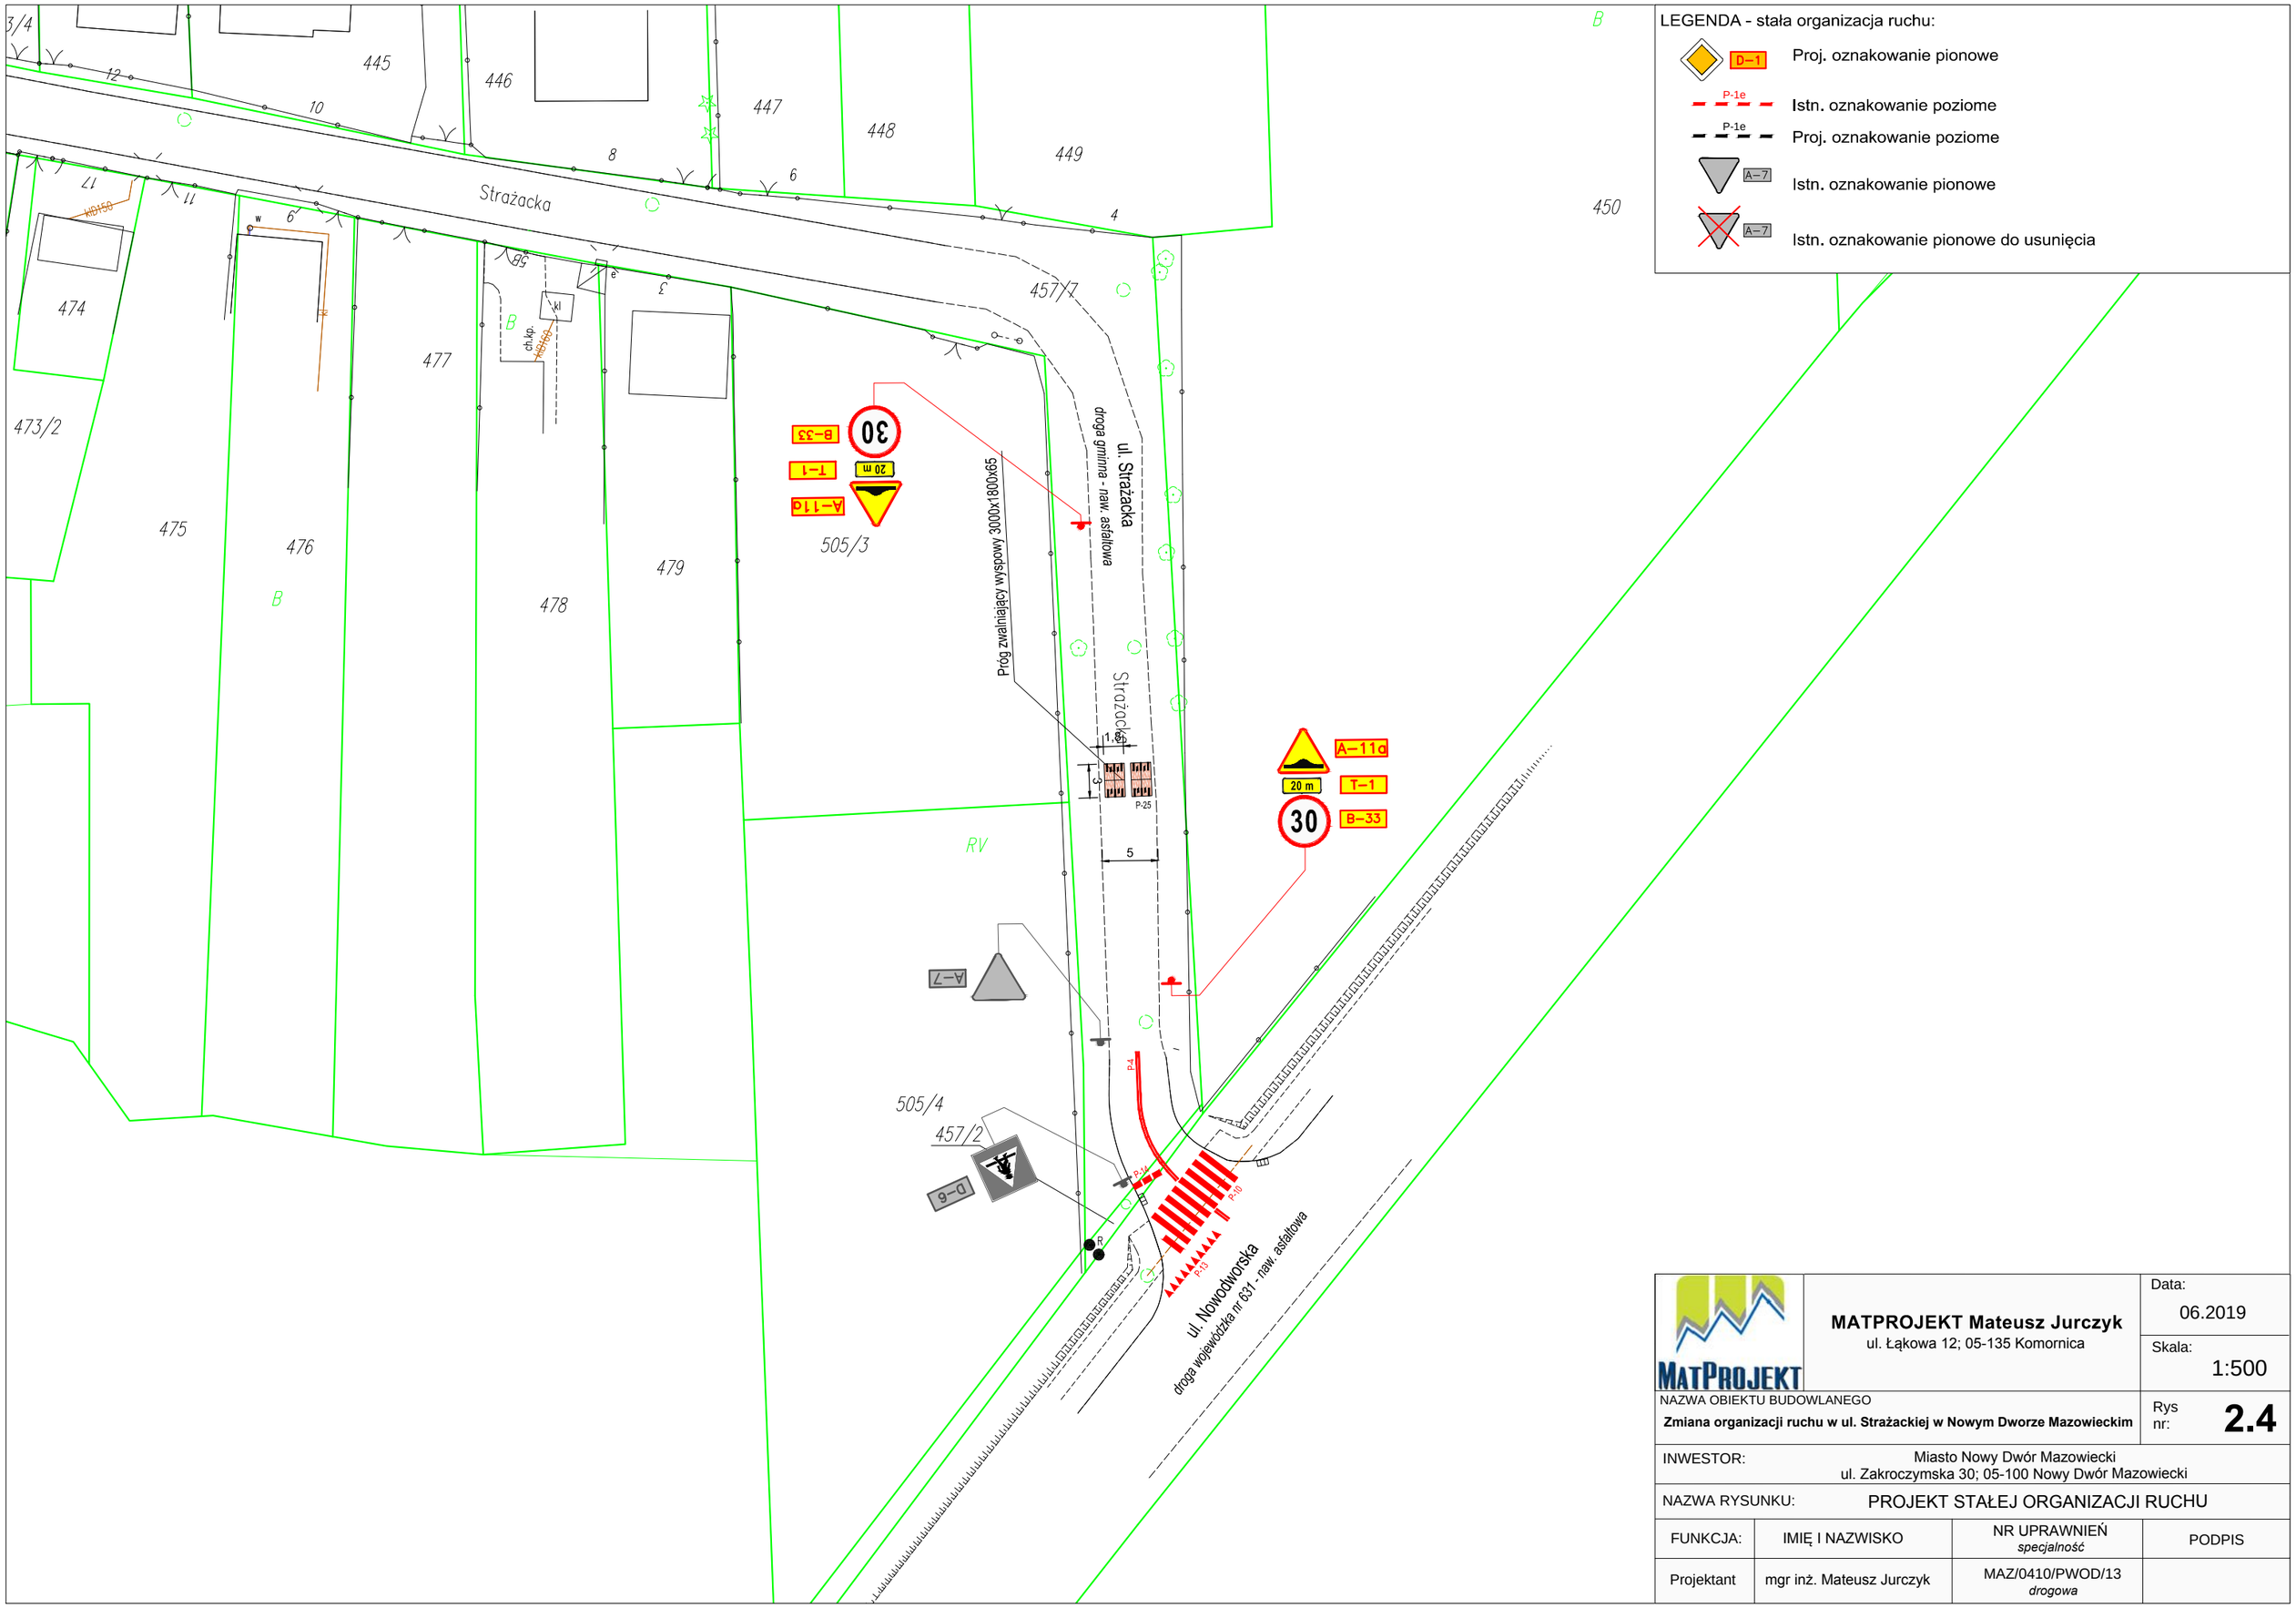

MATPROJEKT	**MATPROJEKT Mateusz Jurczyk** ul. Łąkowa 12; 05-135 Komornica	Data: 06.2019	
		Skala: 1:500	
NAZWA OBIEKTU BUDOWLANEGO **Zmiana organizacji ruchu w ul. Strażackiej w Nowym Dworze Mazowieckim**		Rys nr: **2.4**	
INWESTOR:	Miasto Nowy Dwór Mazowiecki ul. Zakroczymska 30; 05-100 Nowy Dwór Mazowiecki		
NAZWA RYSUNKU:	PROJEKT STAŁEJ ORGANIZACJI RUCHU		
FUNKCJA:	IMIĘ I NAZWISKO	NR UPRAWNIEŃ *specjalność*	PODPIS
Projektant	mgr inż. Mateusz Jurczyk	MAZ/0410/PWOD/13 *drogowa*	