


Szkic orientacyjny 1: 20 000

Szkic nieruchomości skala 1:10 000

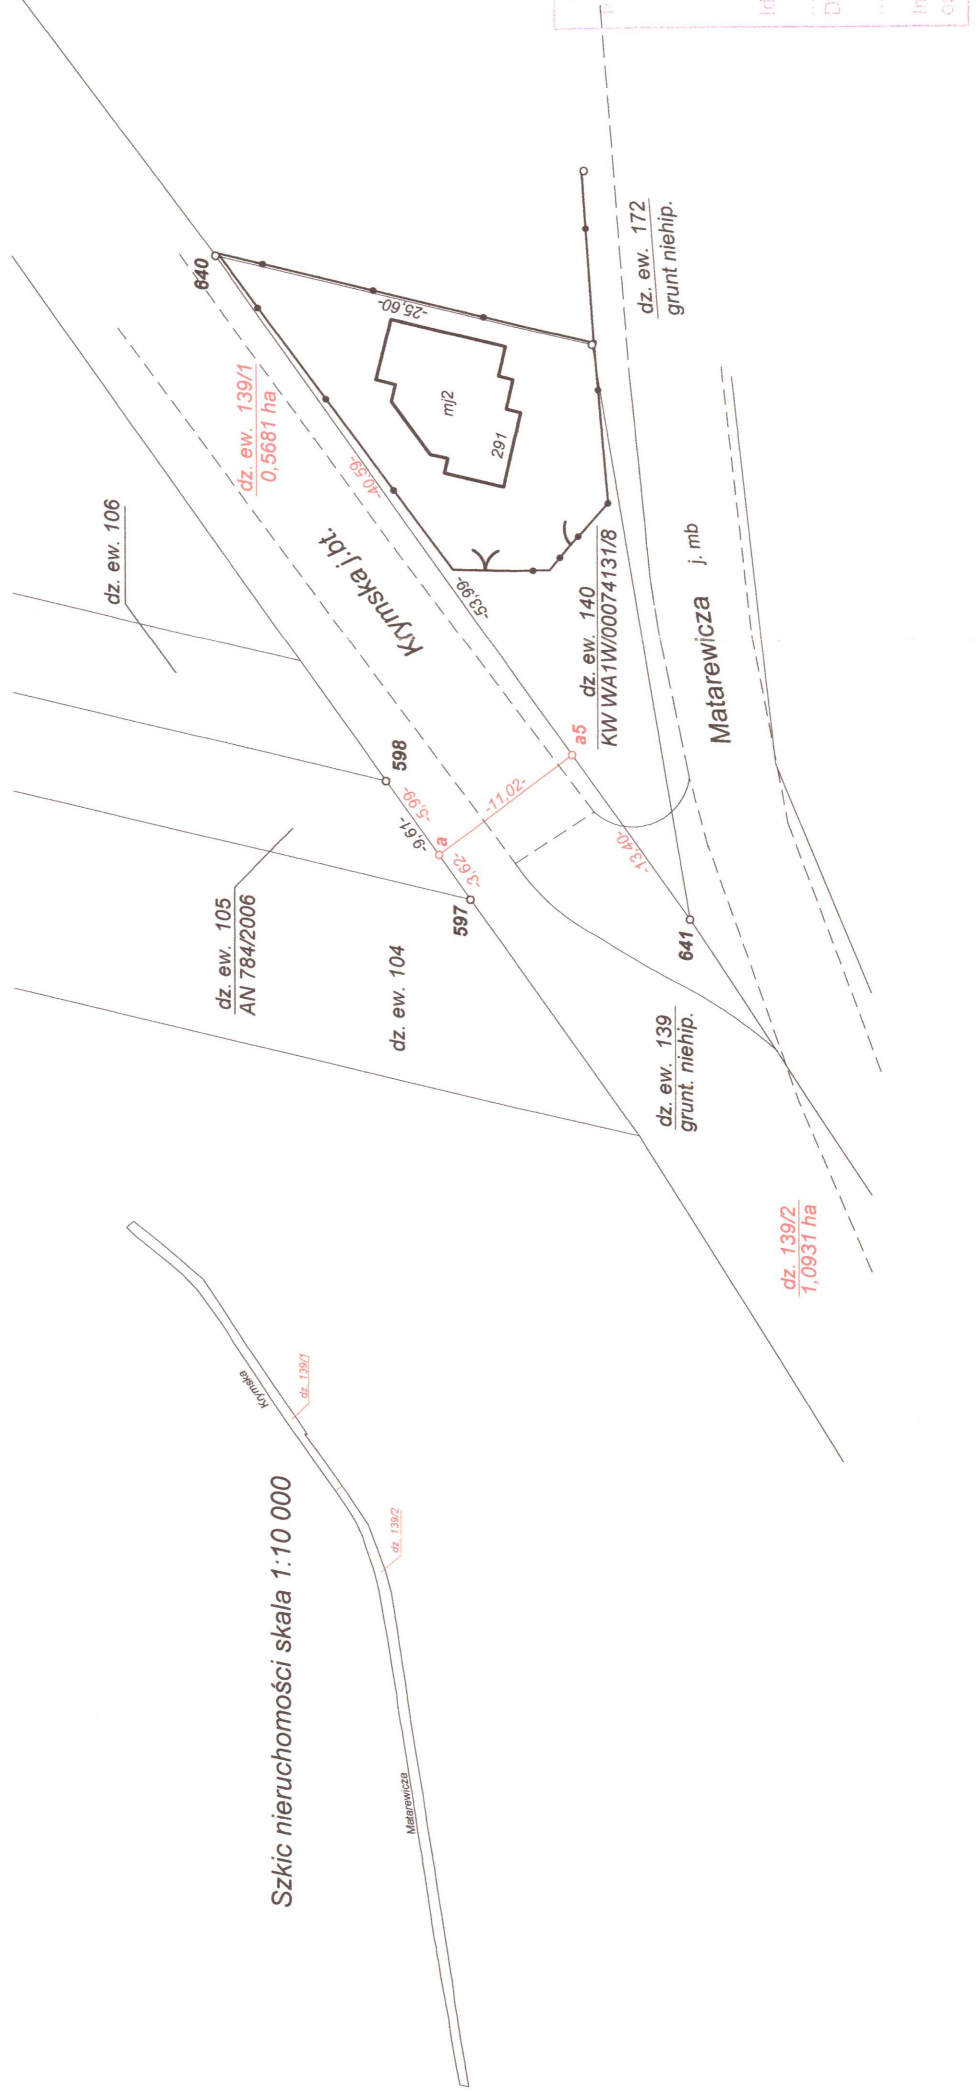

WYKAZ ZMIAN GRUNTOWYCH

Dane z ewidencji gruntów				Nazwa nieruchomości	Nr proj. działki	Powierzchnia w ha	
Nr obr.	Nr j. rej.	Nr działki	Razem			użytków	Razem
0028 Ossów-04	G 130	139	1,6612	grunt niehipotekowany	139/1	0,5681	0,5681
					139/2	1,0931	1,0931
					razem	1,6612	1,6612

STAROSTA WOŁOMIŃSKI  
ul. Prądzyńskiego 3  
05-200 WOŁOMIN



Załącznik nr 1  
do decyzji o zezwoleniu  
na realizację inwestycji drogowej  
nr 339/139/1 z dnia 28.08.2017  
znak NHE 6490 14. 29. 1014

Z up. STAROSTY  
Adam Łosman  
WICESTAROSTA

Przedkłada się, że niniejszy dokument został opracowany w wyniku  
przebiegu geodezyjnych i kartograficznych, który w tym celu został  
techniczny wpisany do ewidencji nieruchomości geodezyjnego  
geodezyjnego i kartograficznego

STAROSTA WOŁOMIŃSKI

Identyfikator ewidencyjny materiału zasadu - operatu technicznego

P. 1434. 2016. 2462

Data wpisania operatu technicznego do ewidencji materiałów zasadu

2016. 04. 11

Z up. Starosta Wołomińskiego

Nr 139/139/1

Powiatowy Urząd Geodezyjno-Kartograficzny

Geodezyjno-Kartograficzny

Piotr Głębicki

województwo: mazowieckie

powiat: wołomiński

miejscowość: Ossów

jedn. ewid. 143412\_5 Wołomin obszar wiejski

obręb: 0028 Ossów-04

MAPA

z projektem podziału nieruchomości

grunt niehipotekowany - dz.ew. 139

skala 1:500

ul. Matarewicza róg Krymskiej

Mapę niniejszą wykonał geodeta uprawniony  
Zbigniew Szczechura upr. nr 5384 na podstawie:  
mapy zasadniczej w skali 1: 500 sekcja 7.175.23.11.3  
operatu polygonizacji w ukt. 2000

operatu ewidencji gruntów g.Wol.Oss.04-12/97

ZBIGNIEW SZCZUCHURA

Geodeta Uprawniony

Nr zaświadczenia 5384

ul. Ks. Matejki 108

05-230 Kobyłka

tel. 0-61-34-74-01

L.dz. 6640.2074.2016

Kobyłka 2016-03-30