


dz. nr 140/30 dz. nr 213/30
obr. nr 11 obr. nr 11

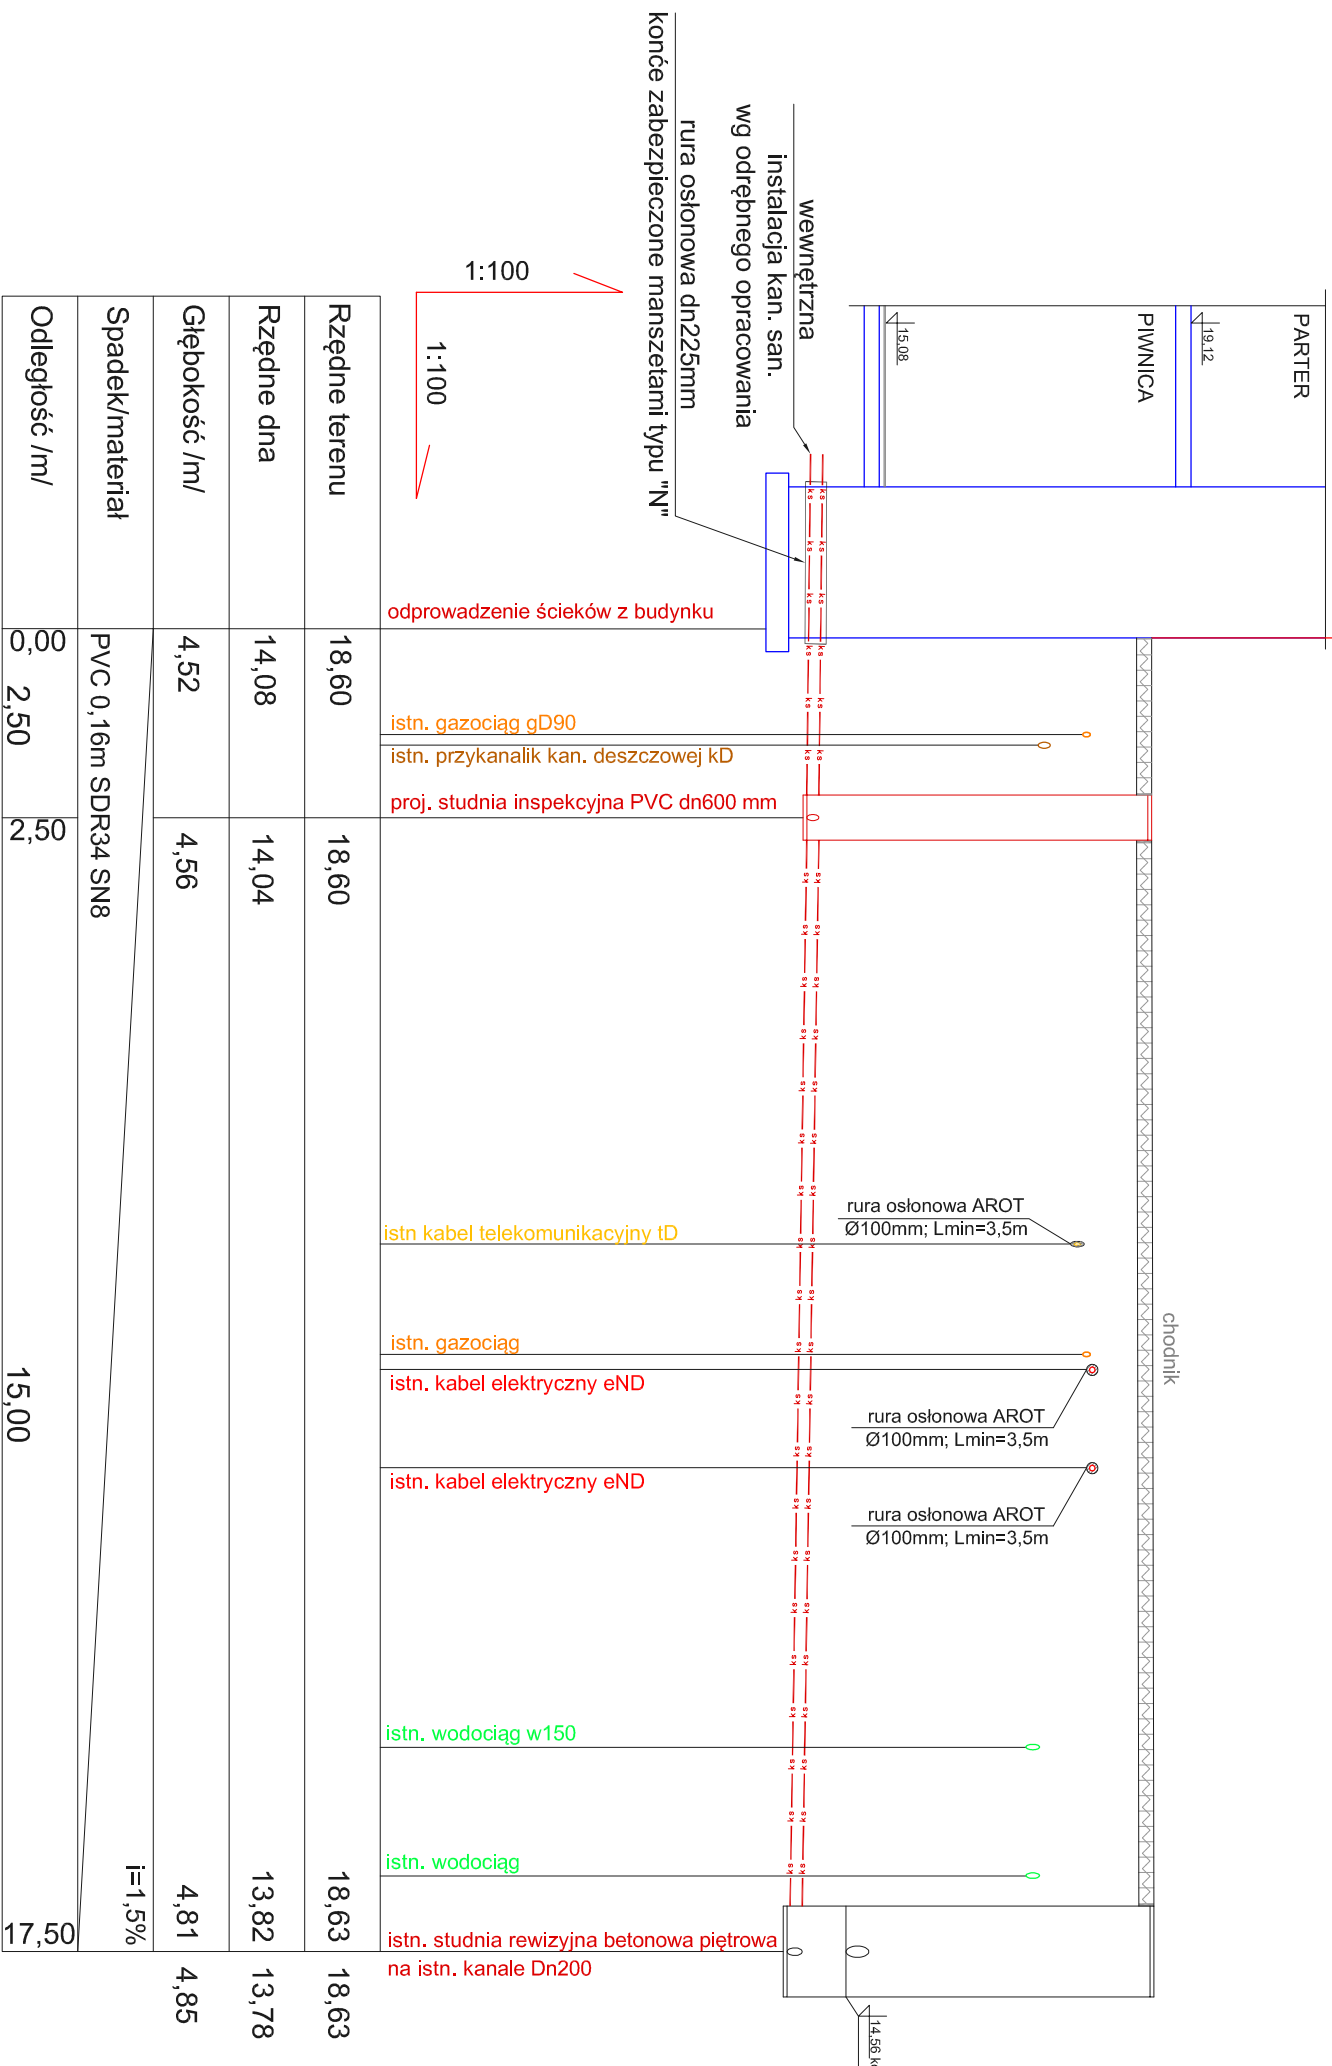

Rzędne terenu	18,60	18,60	18,63	18,63
Rzędne dna	14,08	14,04	13,82	13,78
Głębokość /m/	4,52	4,56	4,81	4,85
Spadek/material	PVC 0,16m SDR34 SN8 i=1,5%			
Odstępek /m/	0,00	2,50	2,50	15,00

S1

Si

JEDNOSTKA PROJEKTOWA PROWADZĄCA:



Spółka z ograniczoną odpowiedzialnością Sp. k.
Ul. Dębowa 1/2, 82-500 Kwidzyn
www.grupoyang.pl; e-mail: pracownia@grupoyang.pl
mobile: +48 735 963 730

NAZWA OBIEKTU BUDOWLANEGO:

ROZBUDOWA I PRZEBUDOWA CZĘŚCI NOWOŻYTNEJ ORAZ
REMONT CZĘŚCI HISTORYCZNEJ RATUSZA STAROMIEJ-
SKIEGO Z PRZEZNACZENIEM NA FUNKCJE MCKIE

ADRES OBIEKTU BUDOWLANEGO:

STARY RATUSZ, OS. STARE MIASTO 13, 82-200 MALBORK
DZ. NR 140/30, 213/30, OBR. GEOD. 11

TYTUŁ (NAZWA) RYSUNKU:

PROFIL PODŁUŻNY PRZYŁĄCZA KAN. SANITARNEJ

SKALA:

1:100/1:100

NR RYSUNKU:

S-20

DATA:

WRZESIEŃ 2020

IMIE I NAZWISKO:

mgr inż. Grzegorz Robionek

PODPIS:

IMIE I NAZWISKO:

inż. Dominika Godek

PODPIS:

SPECJALNOŚĆ:

instalacje sanitarne

NR UPRAWNIENI:

KUP/0152/P00S/09

IMIE I NAZWISKO:

mgr inż. Kazimierz Robionek

PODPIS:

NR UPRAWNIENI:

SPECJALNOŚĆ:

instalacje sanitarne

PODPIS:

NR UPRAWNIENI:

ZP.1.7342/73/TO/98

SPRAWDZAJĄCY

NR UPRAWNIENI: