G.271.4.2.2022

Zał. nr 3 do OPZ

KONCEPCJA PODZIAŁU

1:1000

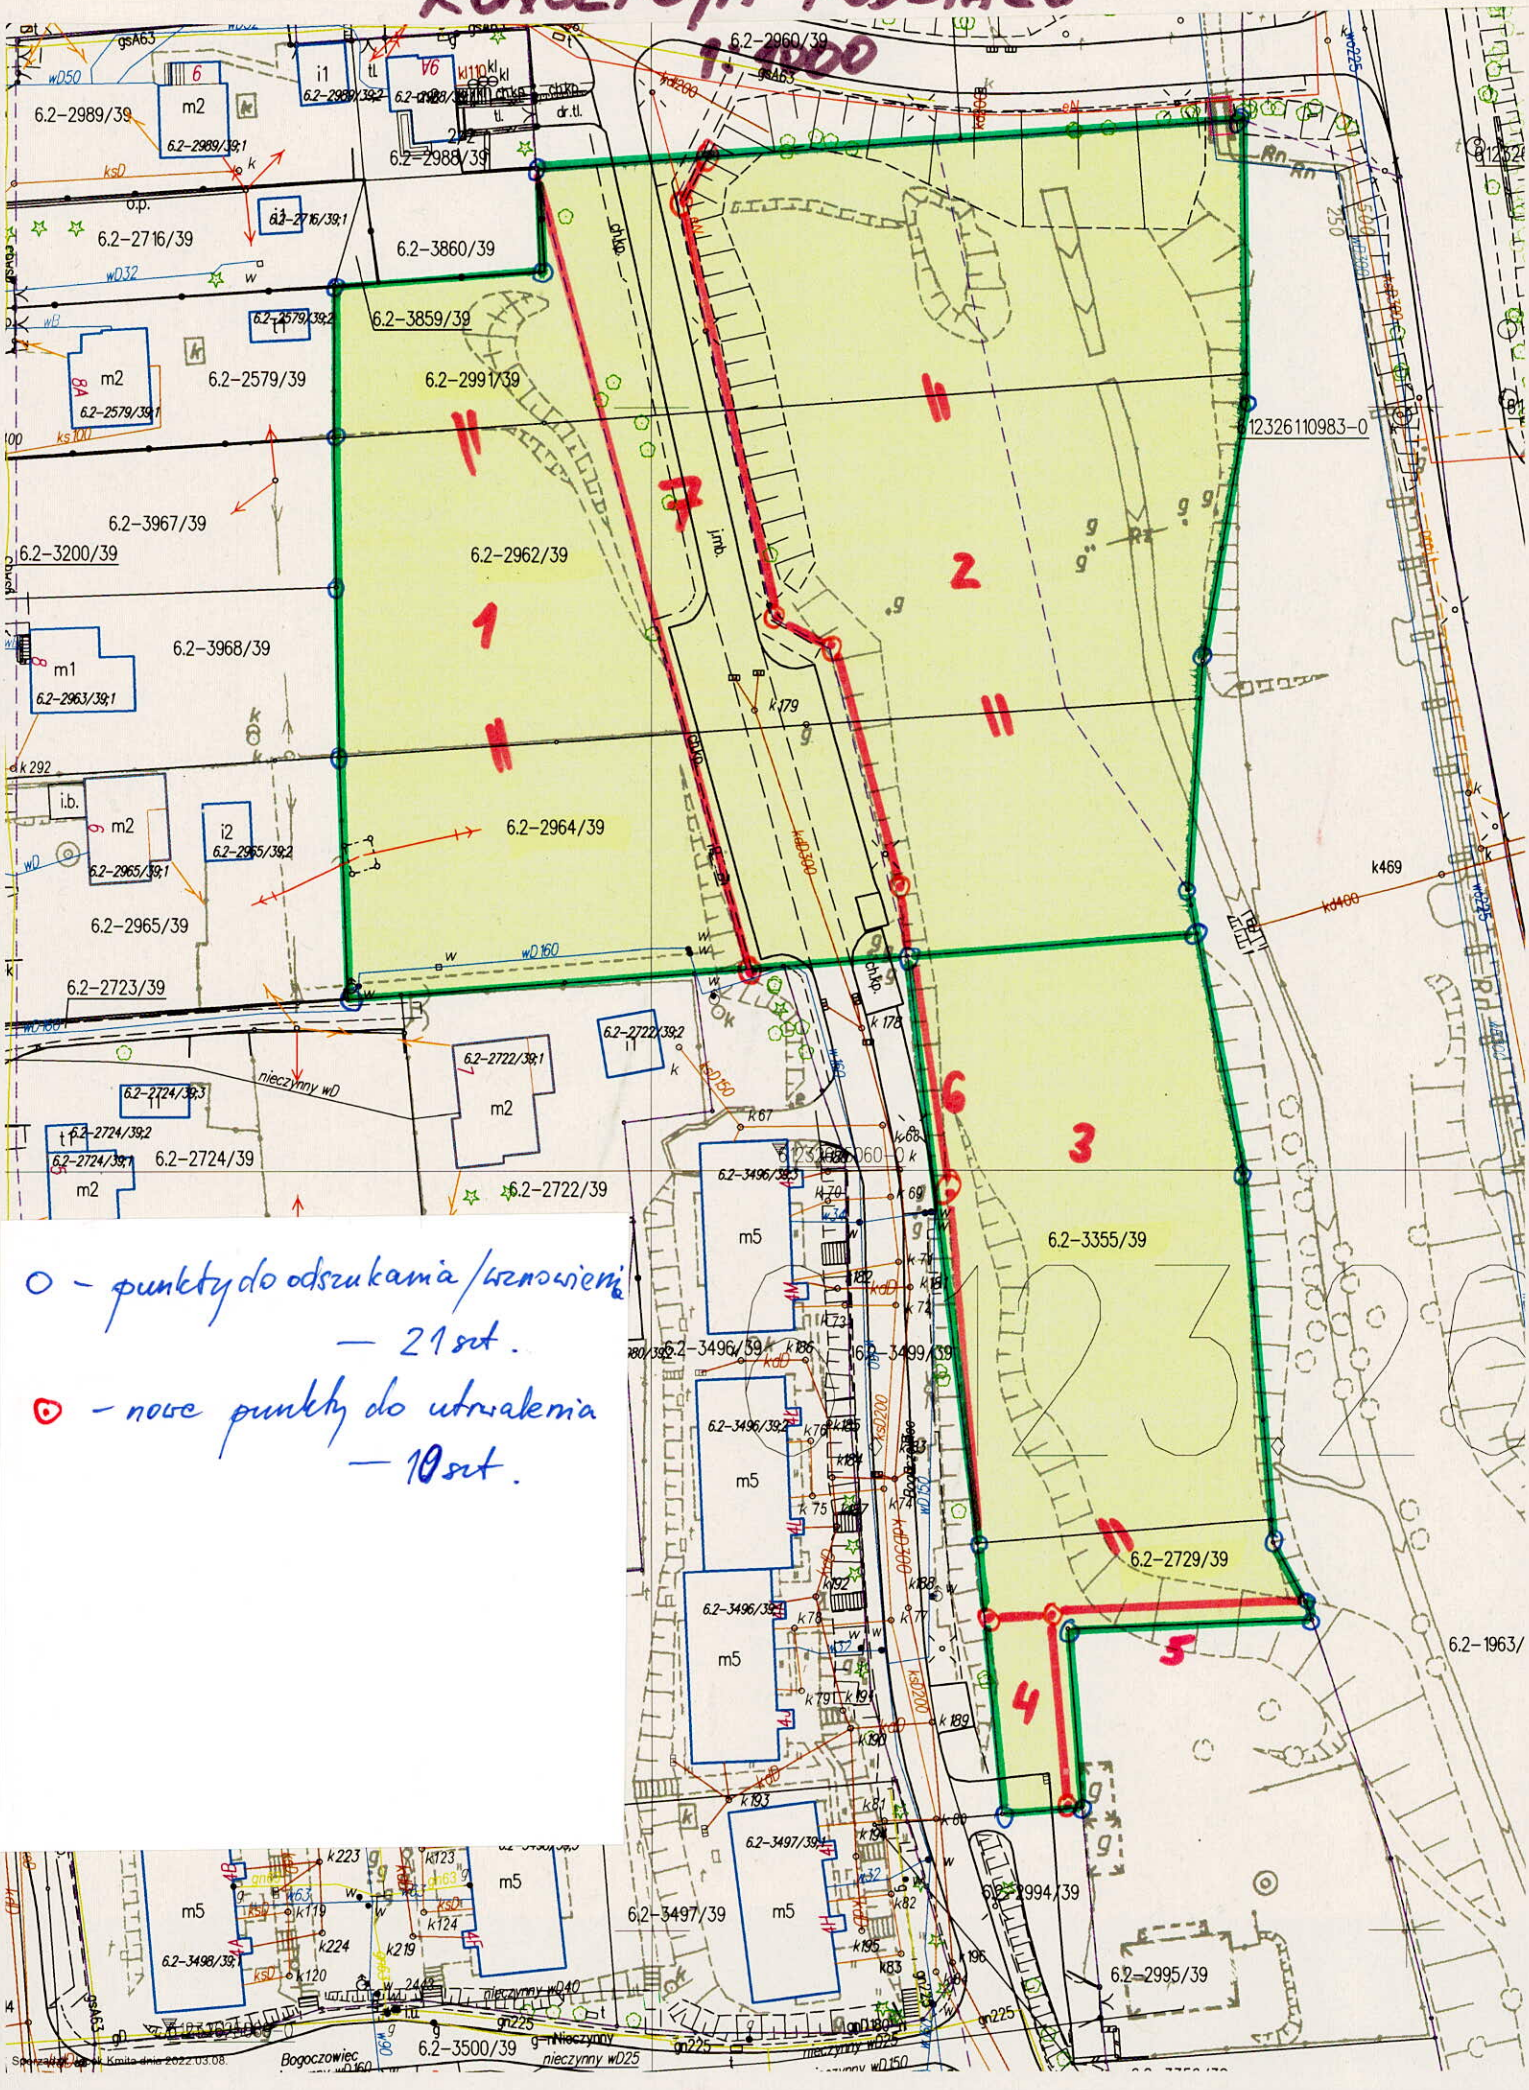

O – punkty do odszukania / wznowienia
— 21 szt.

O – nowe punkty do utrwalenia
— 10 szt.