


Stadium	Z.T.E	Nr zlec.	136/93
Treść	PRZEKROJ I-I	Nr dys.	16
Obiekt	PRZEPOMPOWNIA ŚCIEKÓW NA KOLEKTORZE „J”	Skala	1:50
OLSZTYN		Data	X 93
Autor	mgr inż. L. Karmela <i>skalski</i>	Sprawił	inż. A. Matyszkiewicz <i>mb</i>

**PRZEKROJ I-I**

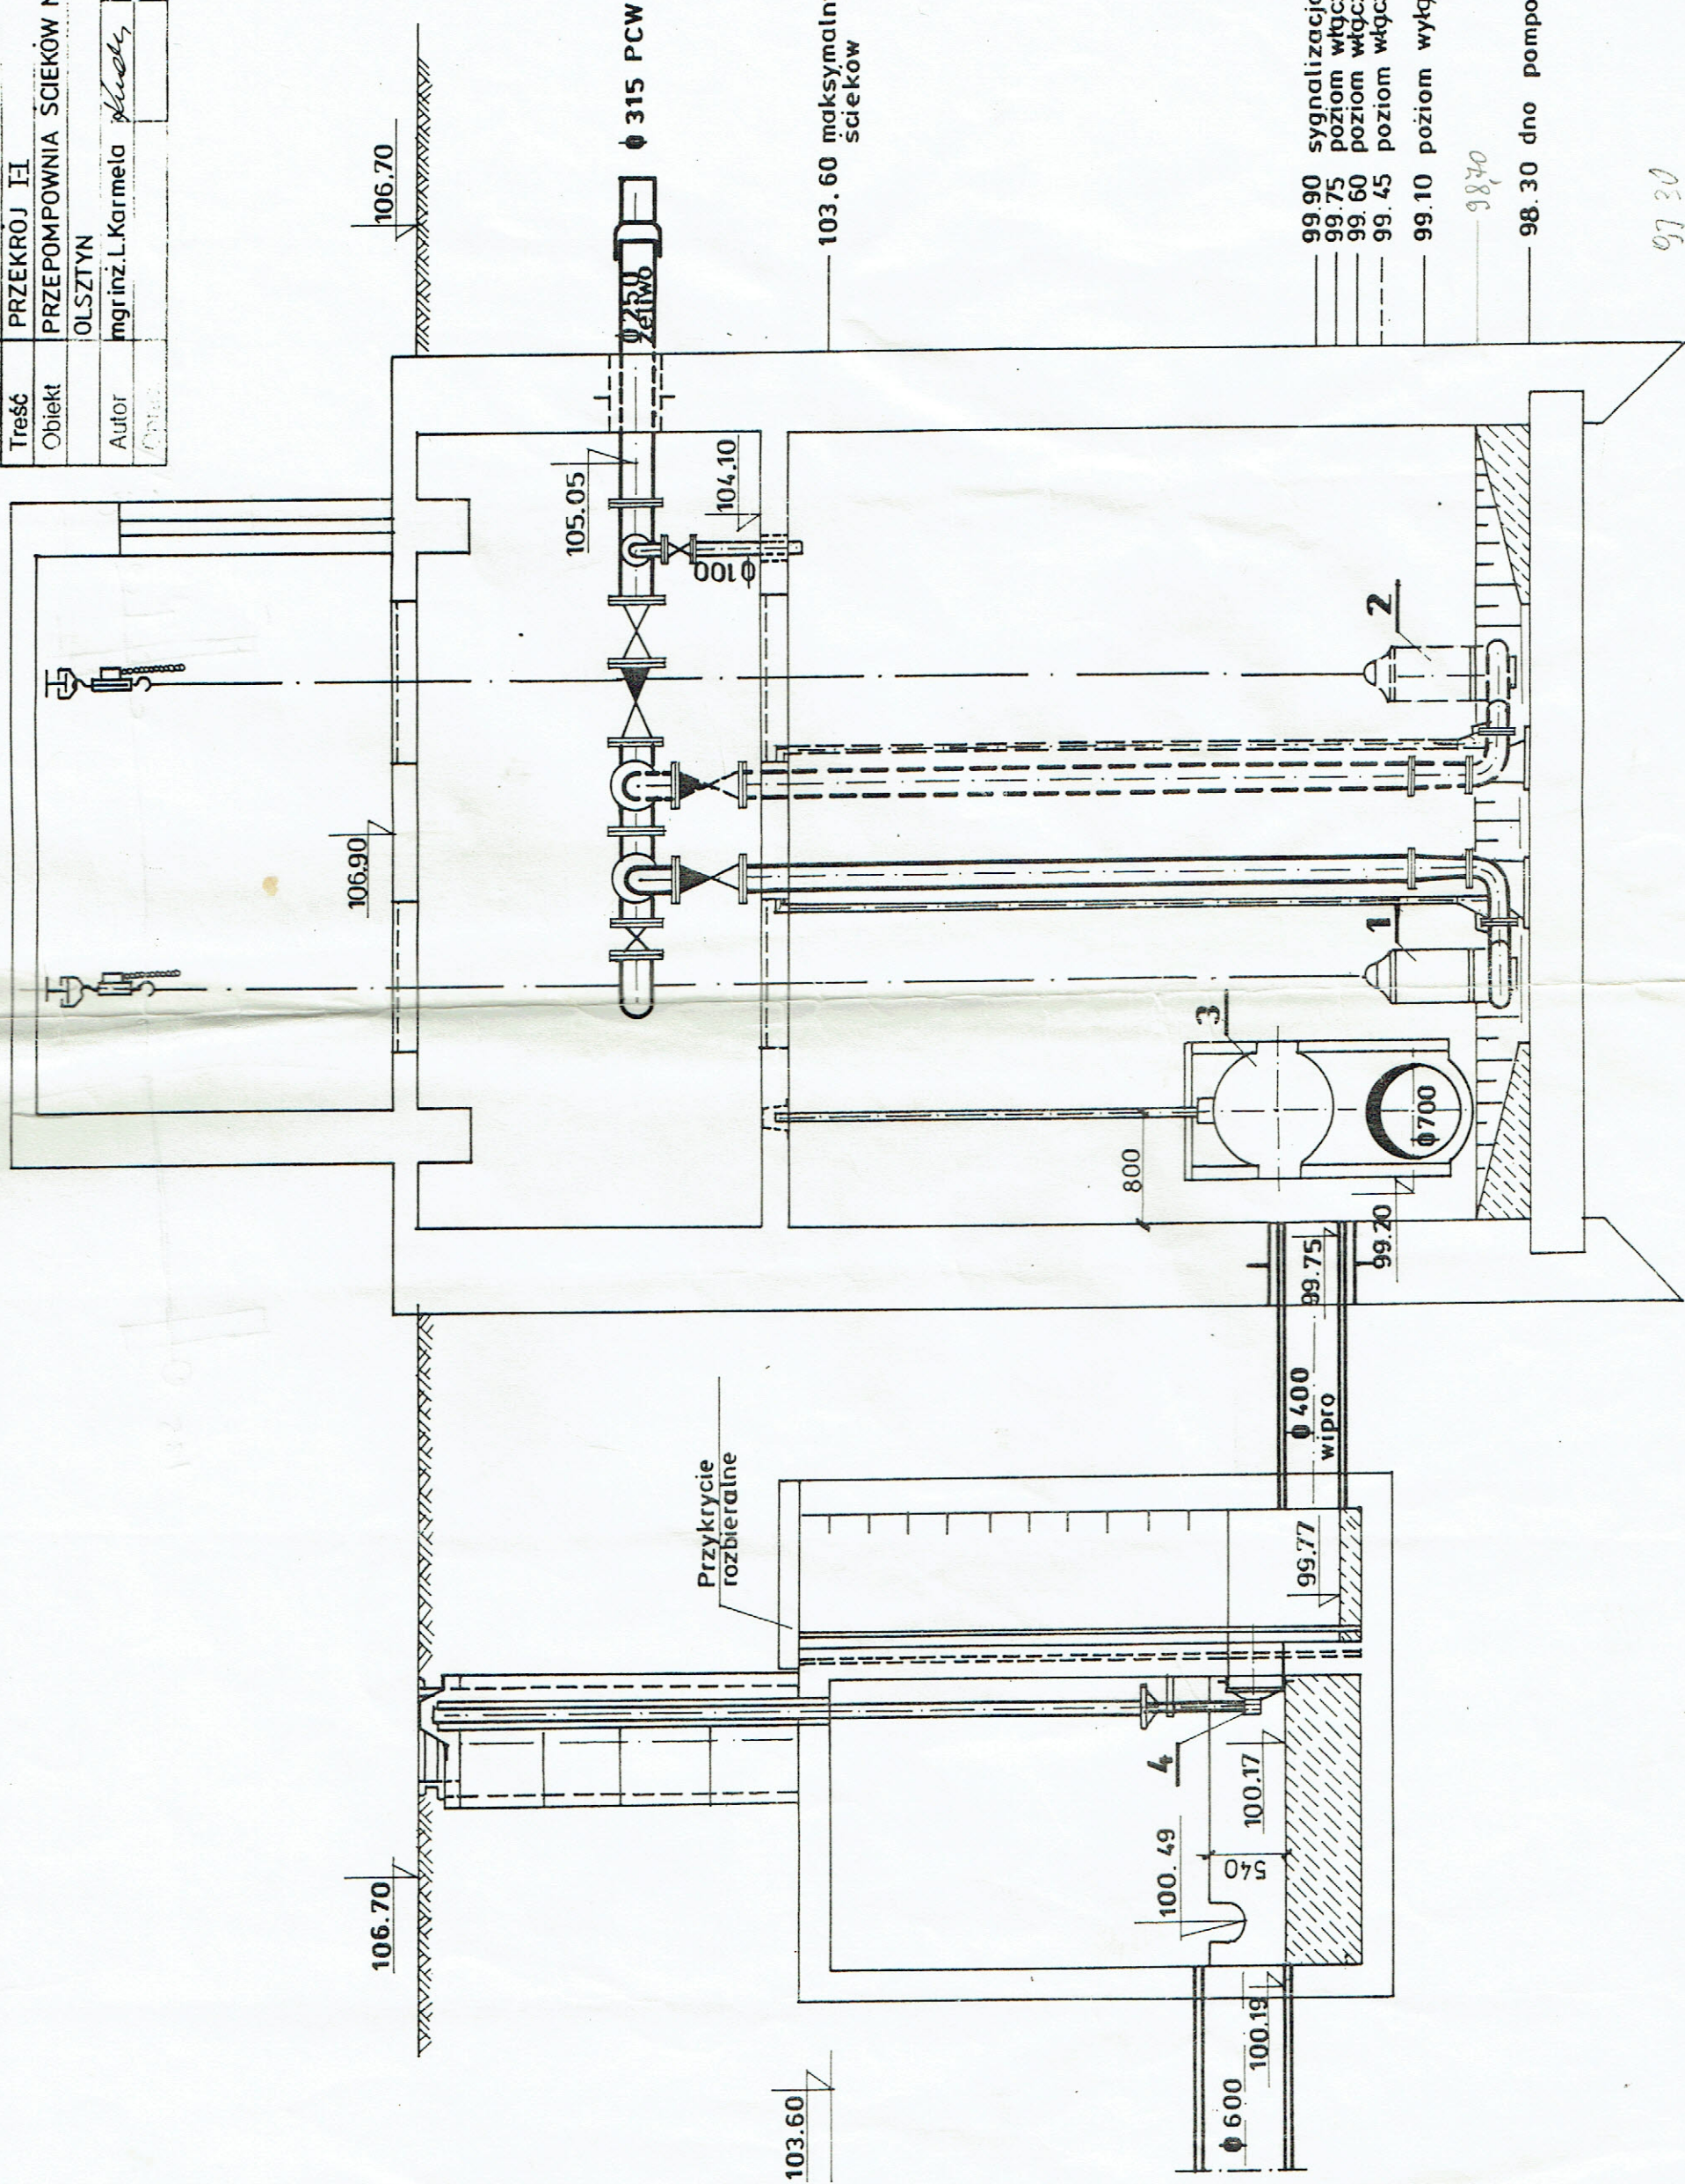

- 99.90 sygnalizacja poziomu awaryjnego
- 99.75 poziom włączenia pompy rezerwowej (sygnał)
- 99.60 poziom włączenia pompy roboczej
- 99.45 poziom włączenia pompy dodatkowej (Dajtki)
- 99.10 poziom wyłączenia pompy
- 98.70
- 98.30 dno pompowni

97.30