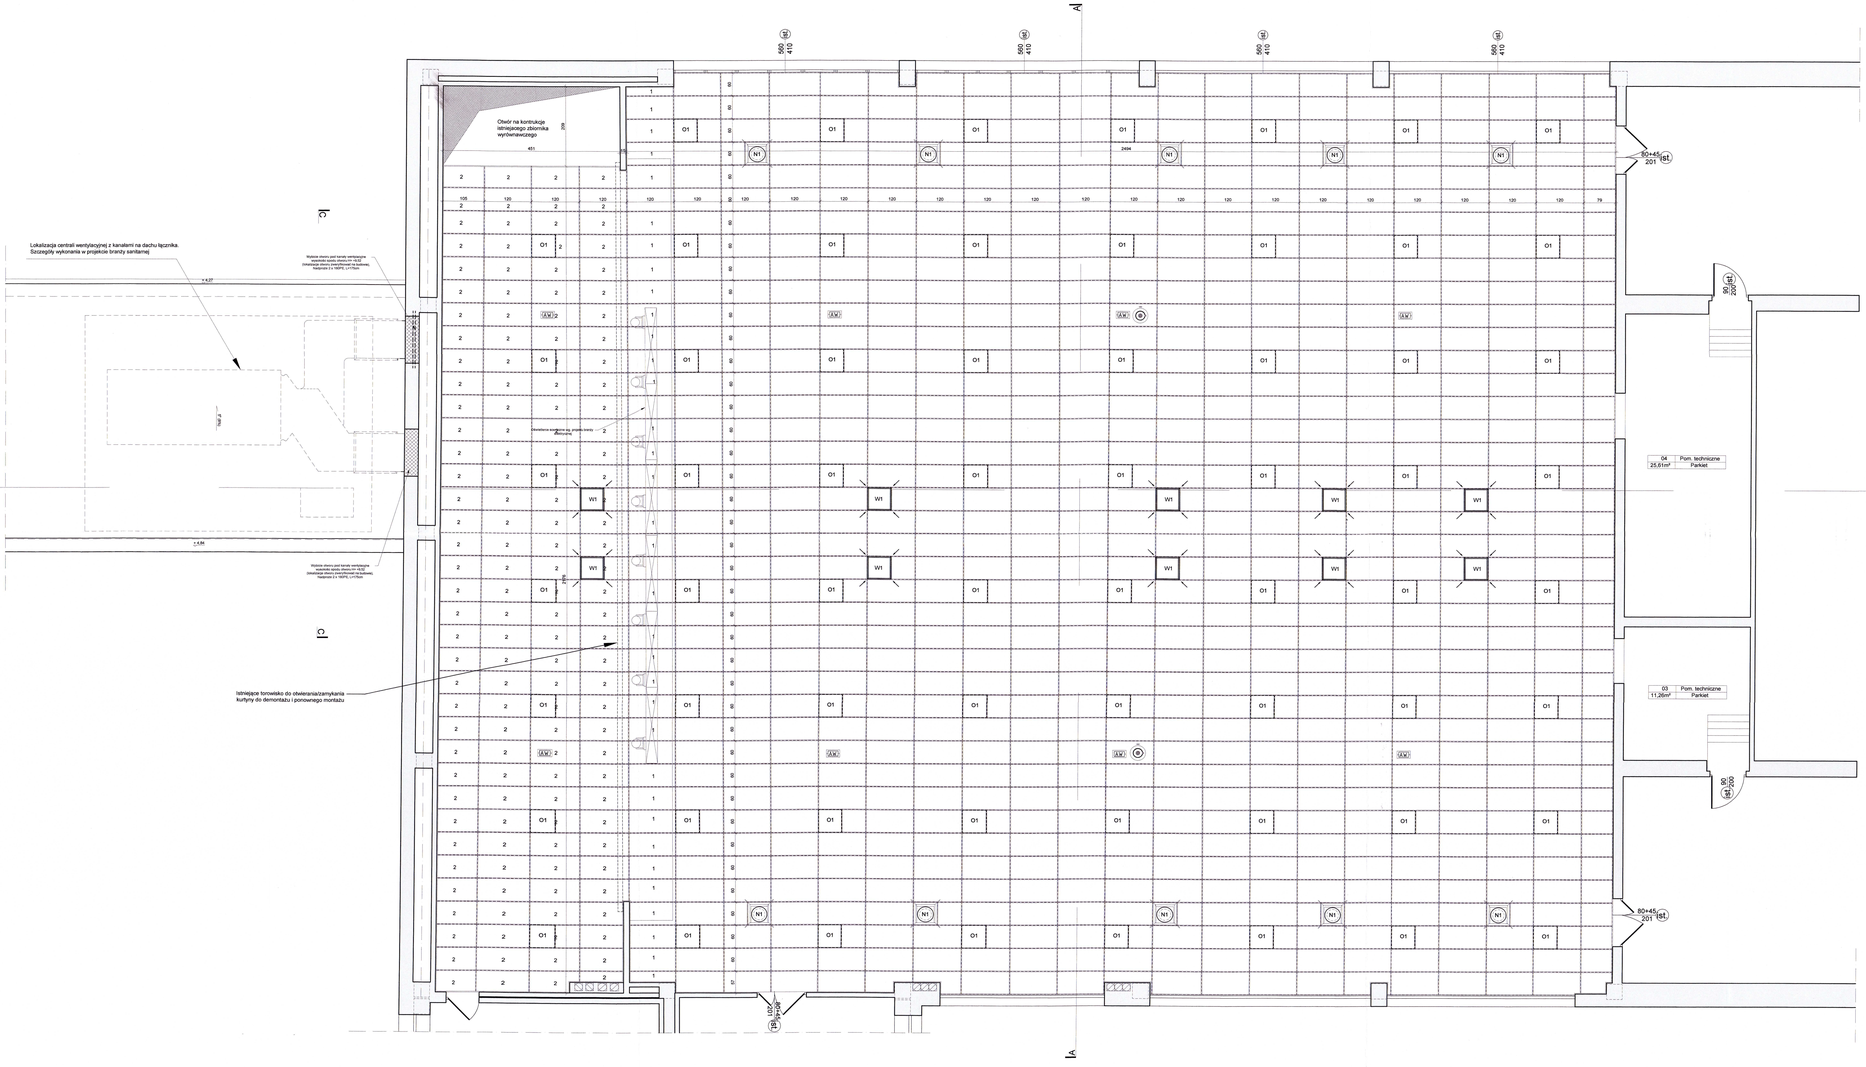

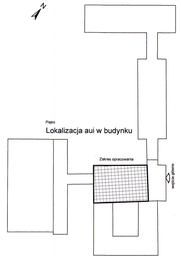

Legenda:

- W1 — Anemostat wyciągowy 1000m3/h, 595x595mm
- N1 — Nawiewniki 1000m3/h, 6400mm
- O1 — Oprawa oświetleniowa LED 600x600mm, 36W, 4000k
- Oprawa awaryjna
- Czujnik natężenia oświetlenia
- Głowica ruchma oświetlenia scenicznego 380W
- Sztankieta kratowa oświetlenia scenicznego 29x29cm L=12m
- 1 — Akustyczny sufit podwieszany. Płyty z prasowanej wełny kamiennej bez dodatków organicznych w module 600x1200mm gr 40mm dla strefy widowni. kolorystyka biała
- 2 — Akustyczny sufit podwieszany. Płyty z prasowanej wełny kamiennej bez dodatków organicznych w module 600x1200mm gr. 15mm dla strefy sceny. kolorystyka biała

UWAGI:
1. O ile nie wskazano inaczej, wymiary podane są w cm.
2. Rysunki rozpatrywać łącznie z projektem instalacji sanitarnych i elektrycznych.
3. Lokalizacja poszczególnych opraw instalacyjnych w suficie podwieszanym wykonać zgodnie z rysunkiem architektury.

Szczegółowe wytyczne wykonania robót w opisie technicznym i specyfikacji

PRZEBUDOWA I REMONT POMIESZCZEŃ AULI Z TERMOMODERNIZACJĄ STROPU NA PRACOWNIE BELCHATÓW W RAMACH PROJEKTU INWESTYCYJNEGO p.n. "WDRAŻANIE OSIĄGANIA WYSOKICH STANDARDÓW PORNAWY EFEKTYWNOŚCI ENERGII W KONTEKŚCIE WDRAŻANIA STRATEGII WALKI ZE SMOGIEM I OCHRONY KLIMATU"	
ADRES	Ul. Czajkowskiego 96, dz. nr 2/54, 2/55 obręb 18, miasto Bełchatów
ETAP	PROJEKT BUDOWLANY
INWESTOR	POWIAT BEŁCHATOWSKI REPREZENTOWANY PRZEZ ZARZĄD POWIATU W BEŁCHATOWIE Ul. Pabianicka 57/59, 97-400 Bełchatów
	TAURUS-M SP. Z O.O. SP. K. 97-400 BEŁCHATÓW, ul. Pabianicka 57/59 — PTH BIUROTOWARZYSTWO INŻYNIERSKIE NAGÓRSKI BŁAŻEJAŃSKI
PROJEKTANTO	
Architektura	mgr inż. arch. Małgorzata SUCHORSKA nr. upr. 4149/1596/UA/DB
Architektura sprawdzający	mgr inż. arch. Anna BACZMAŃSKA nr. upr. 272,DOŃK/2012
Konstrukcja	mgr inż. Kamila PATURA nr. upr. LUBS/0237/POOK/14
Konstrukcja sprawdzający	mgr inż. Artur Woźniczyk nr. upr. LOD/0539/PWBKIu/18
Opracował	mgr inż. Michał Sładnicki
	POMIESZCZENIE AULI NA PIĘTRZE I RZUT BUFITU POMIESZCZAŃSKIEGO
BRAŻA	ARCHITEKTURA
DATA: Grudzień 2020	SKALA 1:50 / RYS. A07