


MAPA DO CELÓW PROJEKTOWYCH			
Oznaczenie kancelaryjne zgłoszenia pracy geodezyjnej		GG-PODGIK.6640.195.2019 Nr zlec. wyk. 62/2019	
Arkusz mapy Numer działki		ark.m. 9 dz.nr 727	
Jednostka ewidencyjna	identyfikator	160404_4	
	nazwa	WOLCZYN - MIASTO	
Obręb ewidencyjny	identyfikator	0069	
	nazwa	WOLCZYN	
Skala mapy		1:500	
Nazwa układu współrzędnych	prostokątnych płaskich	2000 strefa 6	
	wysokości	Kronsztadt 60	
Oznaczenie i symbol konturu użytku gruntowego, który nie jest ujawniony w bazie danych ewidencji gruntów i budynków		brak	
Data opracowania mapy		25.02.2019	
Wykonanie niniejszej mapy nie było poprzedzone ustaleniami dotyczącymi ewentualnych służebności gruntowych obciążających grunty położone w granicach projektowanej inwestycji budowlanej.			
Pracownia Geodezyjno-Kartograficzna "GEODEZJA" s.c.		GEODETA UPRAWNIJONY	
46-250 Kluczbork, ul. Katowicka 12 tel. 077/418 44 68 NIP 76-110-01-122		mgr inż. Stanisław Konieczny Świadectwo Min. G.R. 1B, nr 11301	
pieczęć i podpis wykonawcy		pieczęć i podpis geodety uprawnionego	
Oznaczenie zakresu opracowania mapy		-----	
Godło mapy		6.146.21.08.4.2	
UWAGA: Nie wyklucza się istnienia w terenie innych przewodów, o których brak informacji wynikających z zasobów historycznych lub niedopełnienia przepisów zgłoszenia do inwentaryzacji (Ustawa: Prawo geodezyjne i kartograficzne - z 17.05.1989 r. Dz. U. z 2010 Nr 193 poz. 1287)			

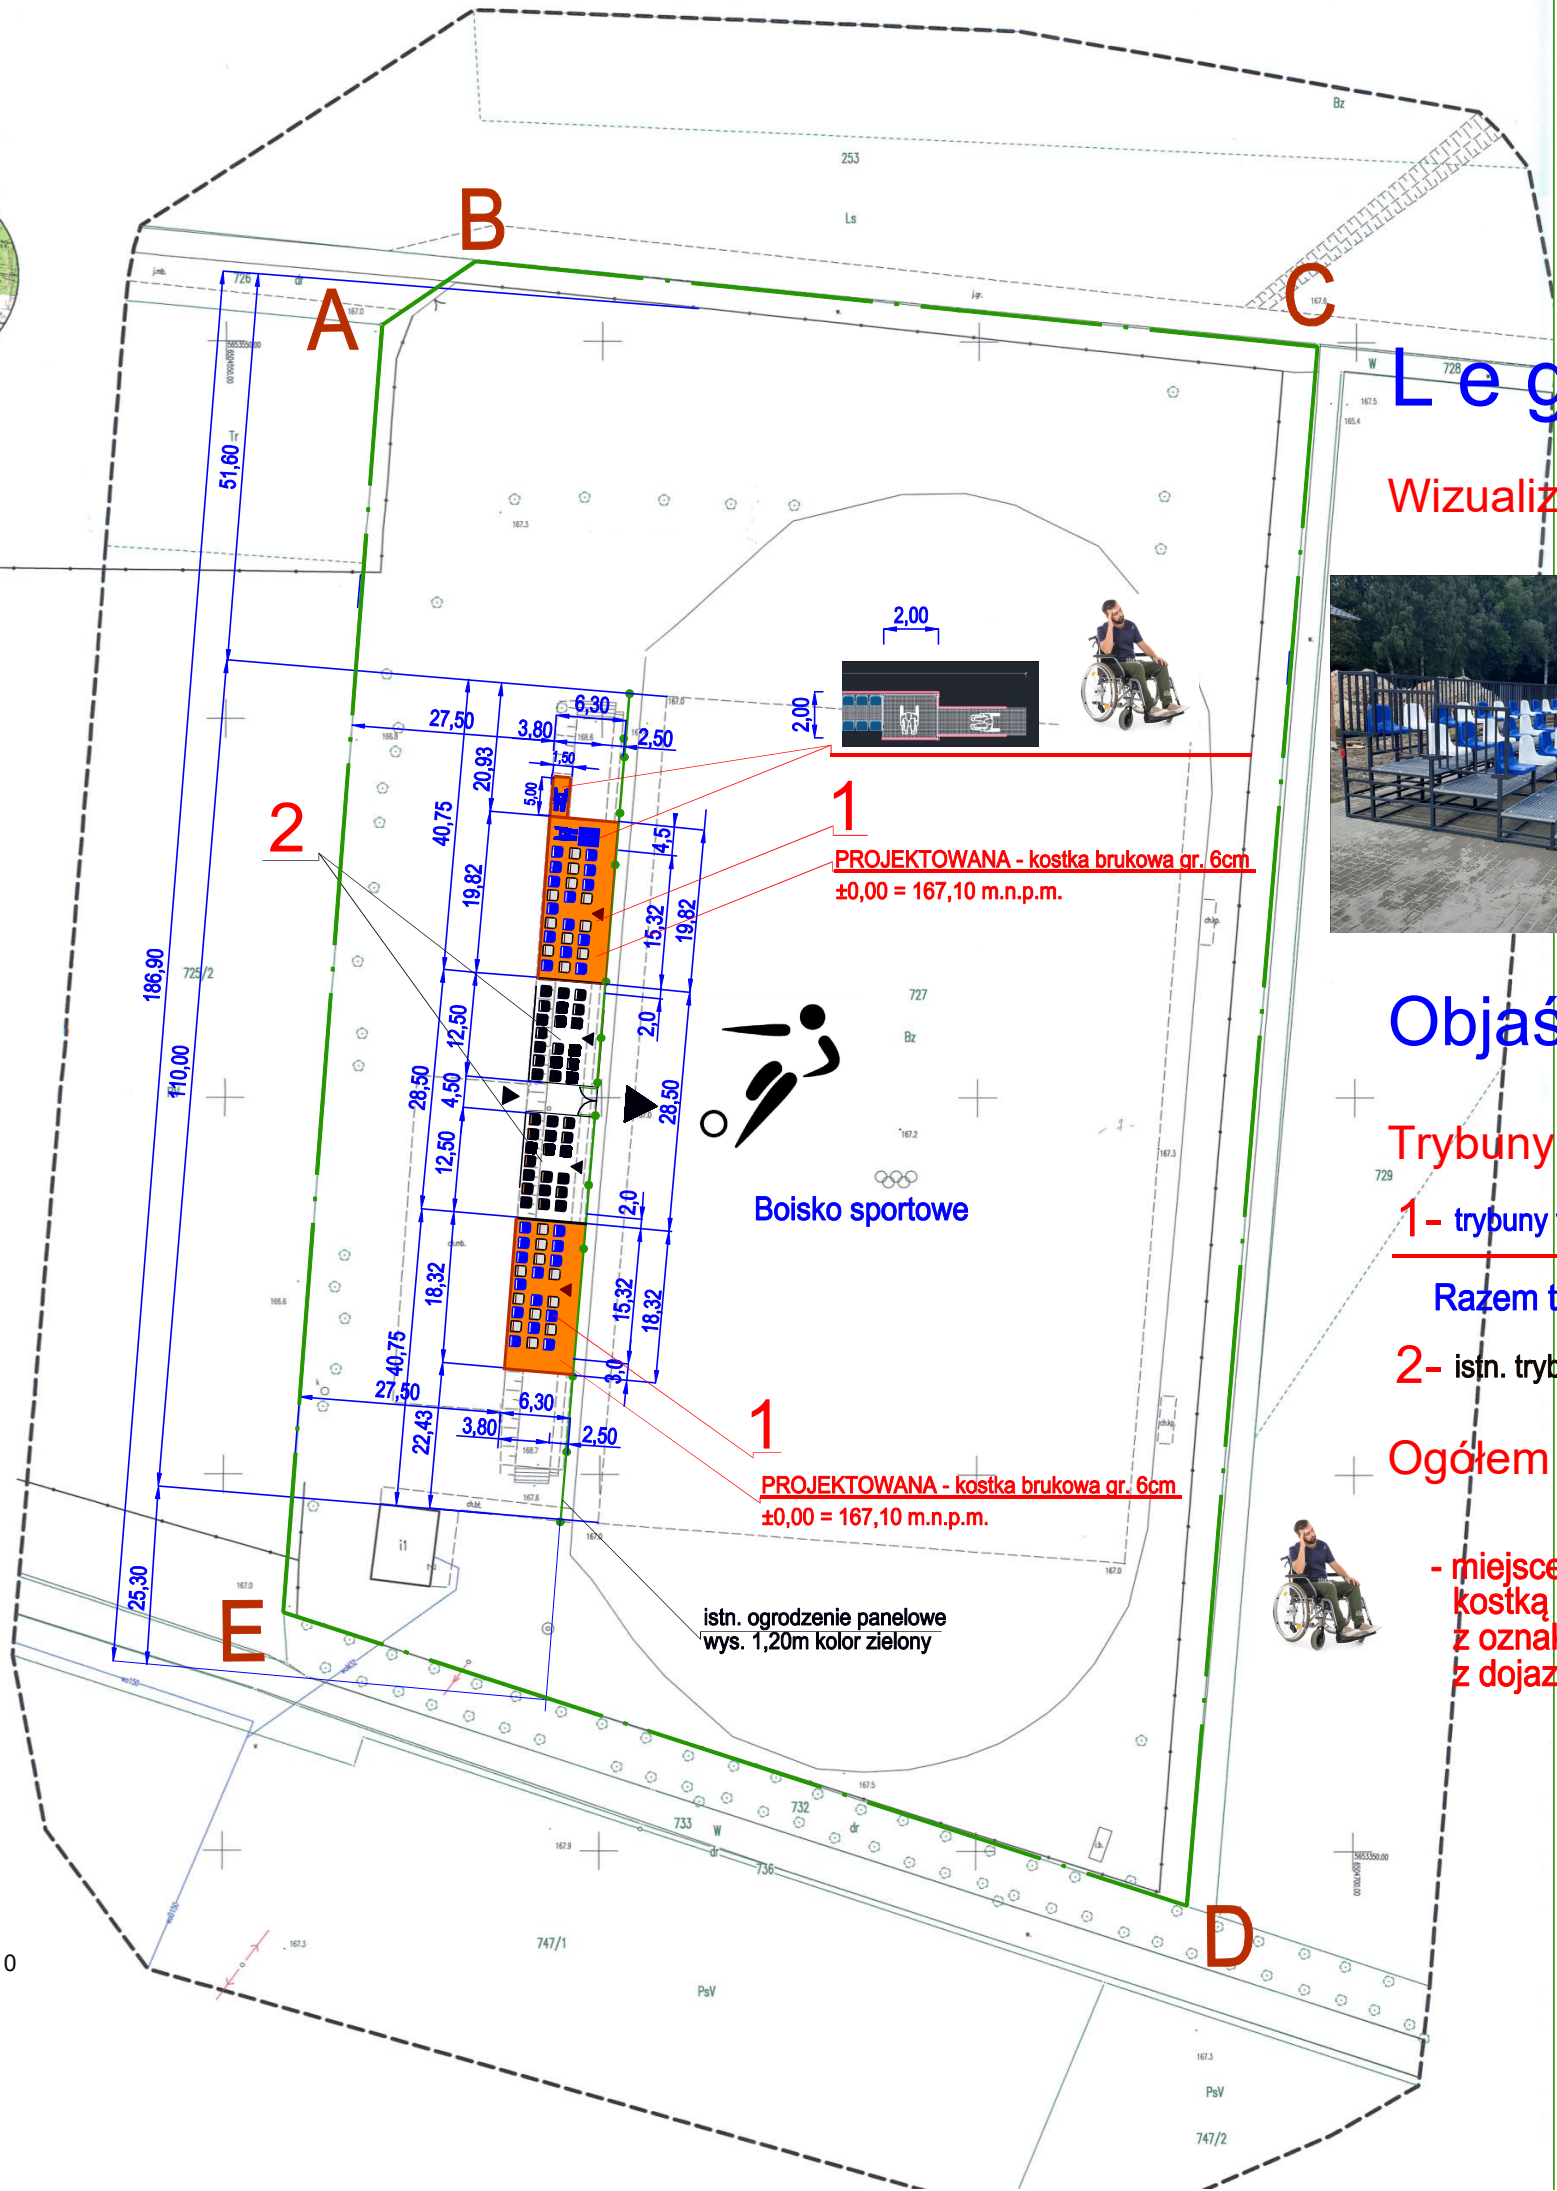

Legenda:

Wizualizacja trybun stadionowych



Objaśnienia:

Trybuny stadionowe projektowane

1- trybuny trzyczędowe - 63 miejscowe x 2 kpl. = 126 miejsc


Razem trybuny projektowane = 126 miejsc


2- istn. trybuny trzyczędowe - 39 miejscowe x 2 kpl. = 78 miejsc

Ogółem ilość miejsc = 204 szt.

- miejsce dla osoby niepełnosprawnej utwardzenie kostką w kolorze niebieskim o wym. 2,00x2,00m z oznakowaniem z kostki w kolorze białym z dojazdem o szer. 1,50m (kostka szara)

Uwagi:

 - siedziska w kolorze niebieskim RAL 5010

 - siedziska w kolorze białym RAL 9010

- kostka brukowa w kolorze szarym RAL 9010

A - E - granica działki

 Jednostka projektowa "BUIP" Biuro Usług Inwestycyjno-Projektowych Leszek Fiołek 46-250 Wolczyn ul. Myśliwa 2B tel. mobil. 882 882 487 adres e-mail: buio, fionek@buip.pl			
Nazwa rysunku	Projekt zagospodarowania terenu	Skala	
Temat opracowania	Trybuny stadionowe	1:500	
Lokalizacja inwestycji	Wolczyn ul. Leśna działka nr 7274 k.m. 9	Data	07 2023
Inwestor	Gmina Wolczyn	Rys.	nr 1P
Adres inwestora	46-250 Wolczyn ul. Dworcowa 1		
Dane osobowe	Imię i nazwisko	nr upr.	Podpis
Autor opracowania	Jan Kolodziejczyk	24421b/85	
CadProfi 2021 licencja nr CPSC19-57-79022			