


Elewacja wschodnia

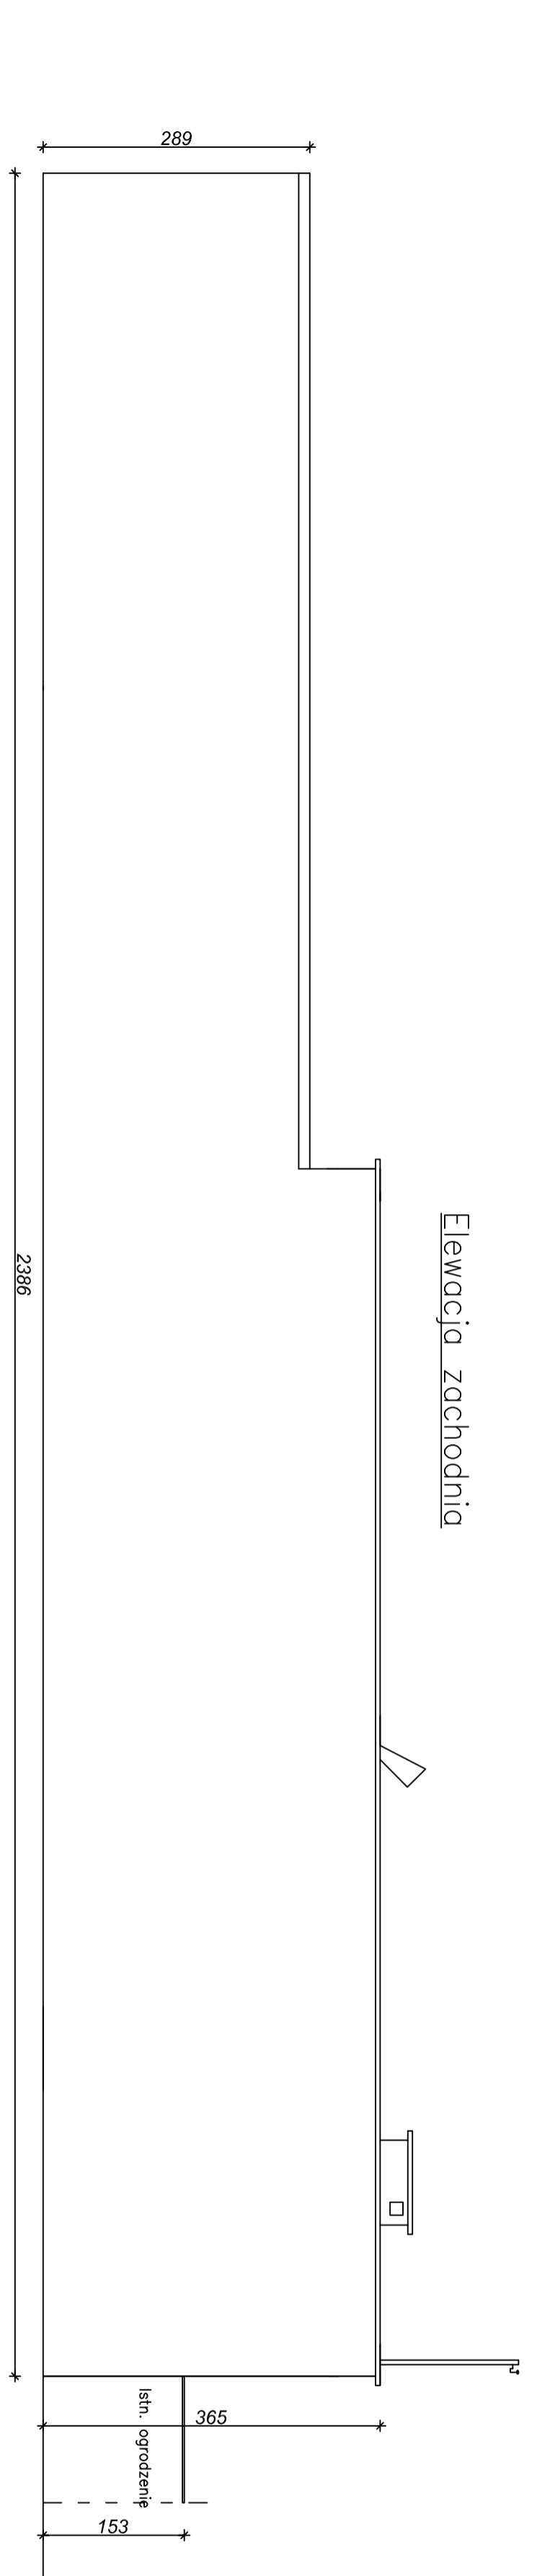

Elewacja zachodnia

KARCAD		KARCAD		Nr. gys.
Chmielowice ul. Spacerowa 23 26-026 Morawica				2
Temat i adres obiektu:	Projekt budowlany rozbiórki budynków gospodarczych na terenie Podstowka Polscy w Kulaach	Skala:	1:50	
Investor:	Komenda Wojewódzka Policji w Łodzi	Data:	20	
Biuro:	ul. Łukomska 108/112, 91-048 Łódź	Podpis:	Syczeń 2020r.	
Trasa rysunku:	Elewacje	Specjalizacja:	Nr uprawnień:	
Projektował:	mgr inż. Rafał Podstowka	Kwalifikacja:	sw/roz/now/03	