



Segment balustrady aluminiowej o rozstawie słupków 1,50 m

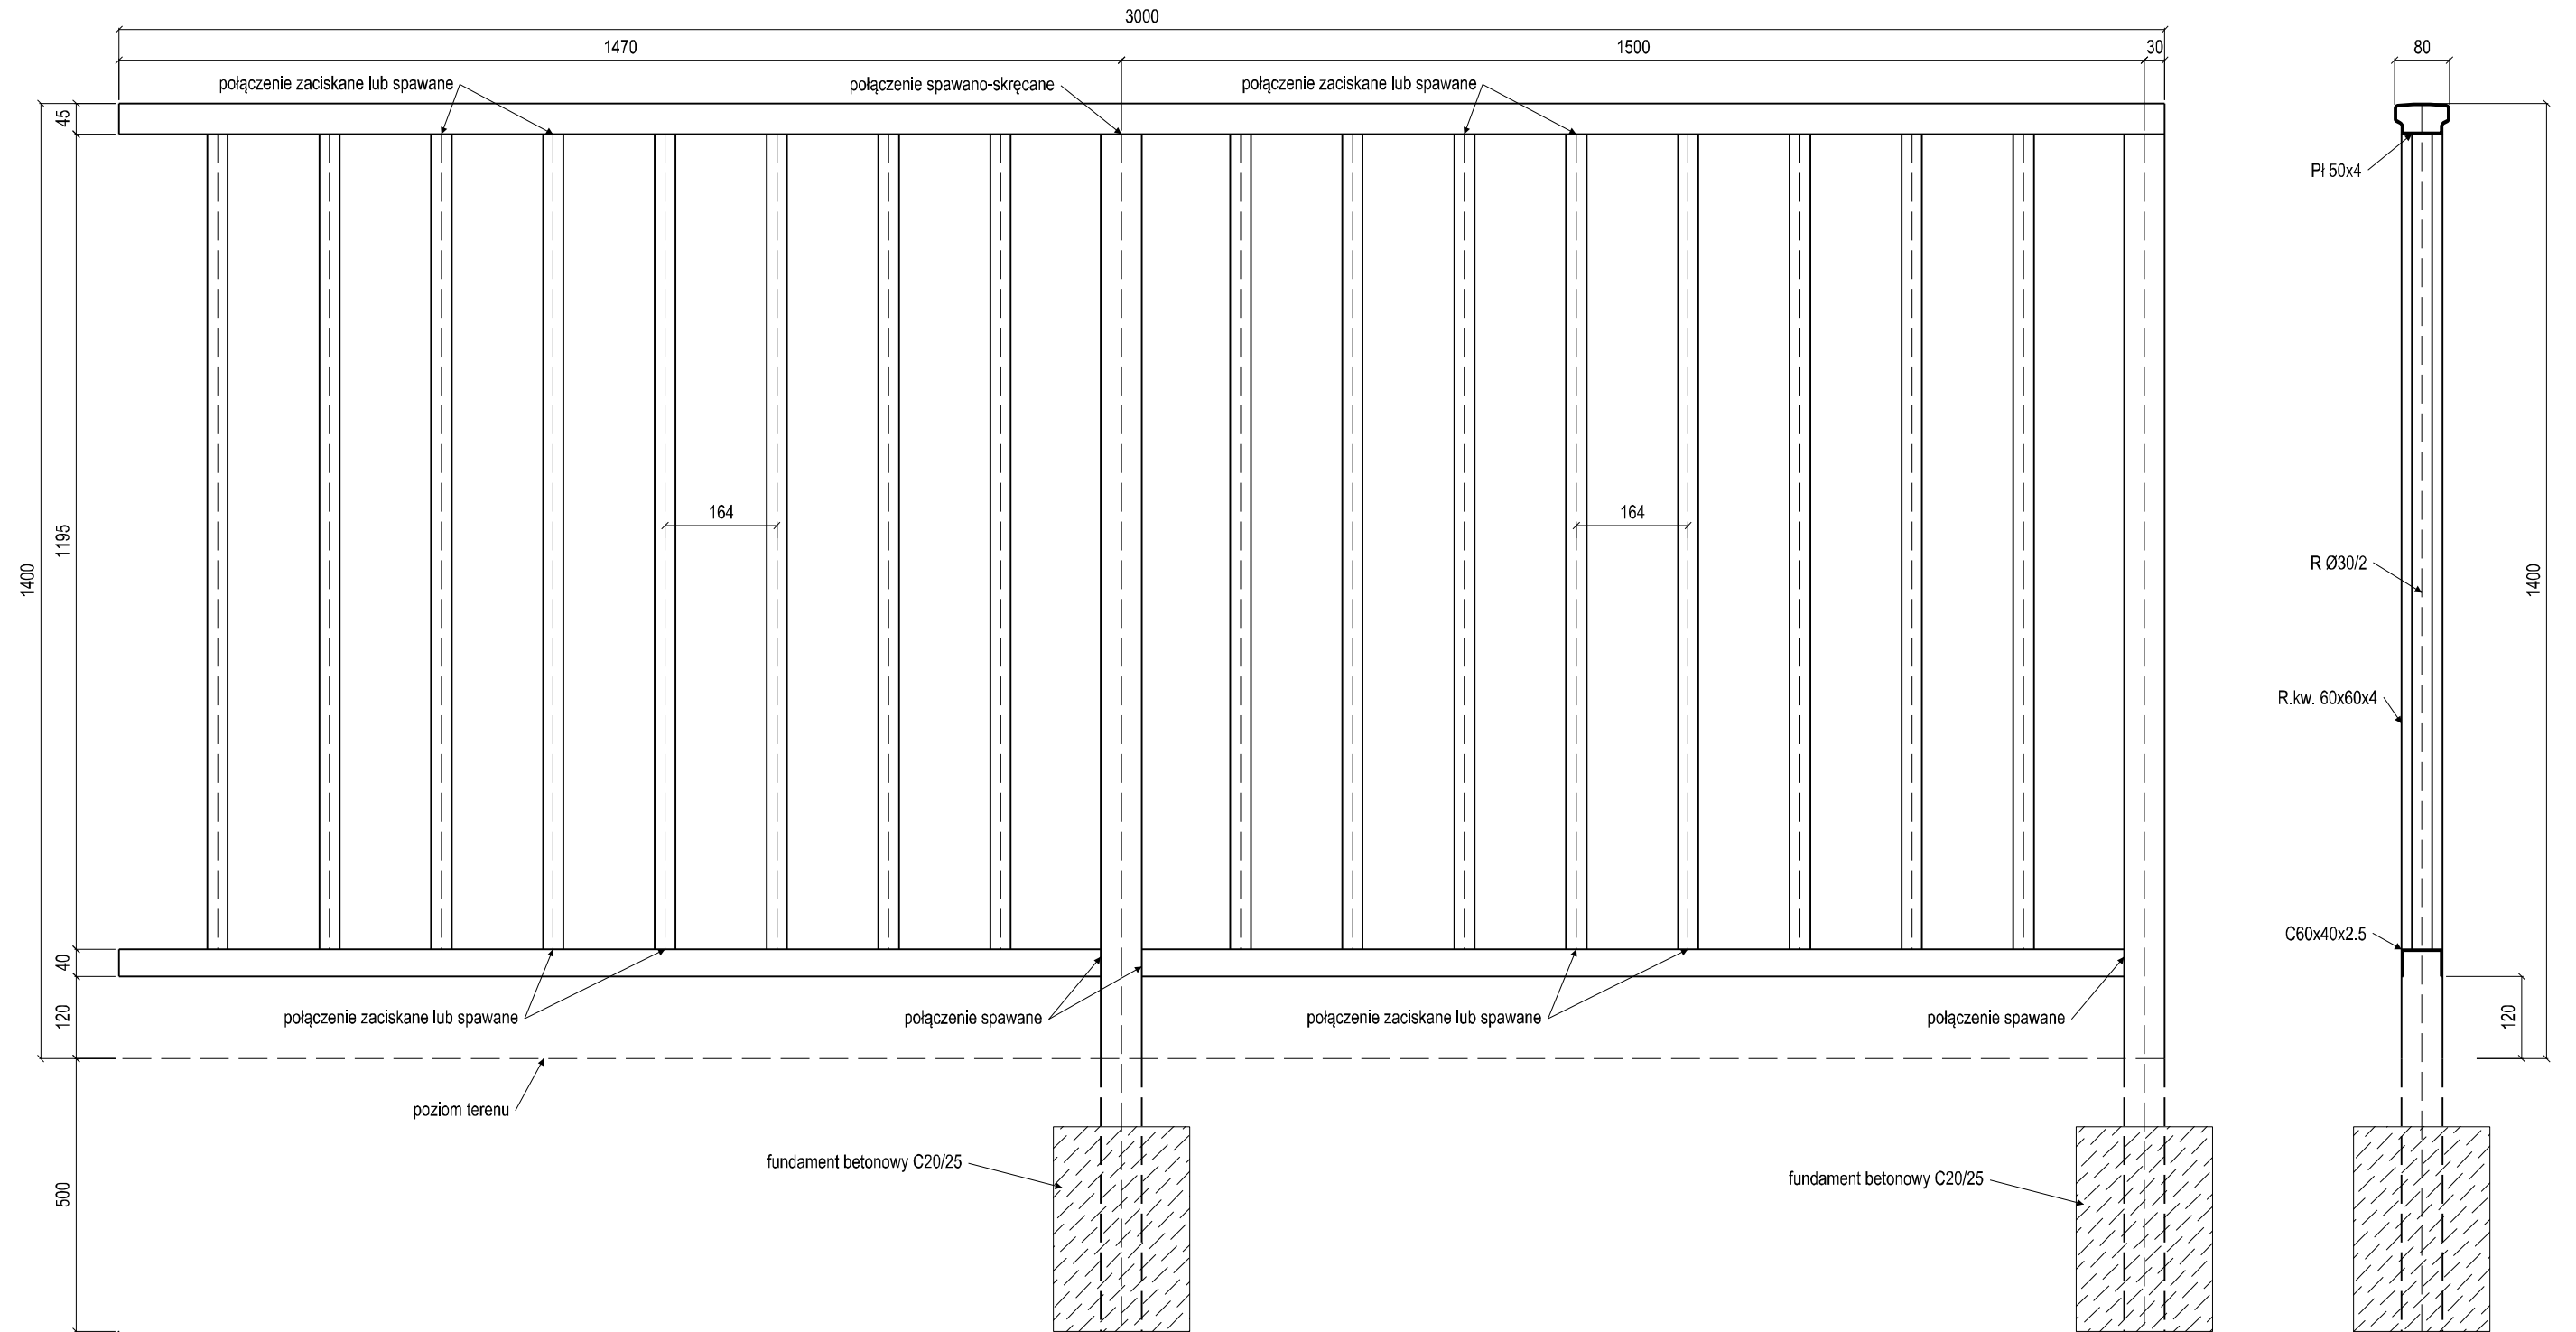

Uwagi:
 -wymiary: [mm]
 -balustrada aluminiowa (ze szczelinką okrągłą)
 -wysokość: 1,40 m
 -materiał: aluminium w gatunku AW6063 T66
 -kolor: RAL 6037

 Biuro Usług Inżynierskich Krzysztof Faron 33-390 Łącko Łącko 870 tel. 606-194-138 fkprojekt@fkprojekt.com	Nazwa Obiektu:	
	Budowa ścieżki pieszo-rowerowej Centrum w Krościenku nad Dunajcem	
Skala: 1:10	Inwestor:	
Nr Rys: 10	Gmina Krościenko nad Dunajcem Rynek 35, 34-450 Krościenko nad Dunajcem	
Data:	Przedmiot Rysunku:	
Projektant branża drogowa	mgr inż. Krzysztof Faron 141/2002 MAP/BO/0064/03	
Sprawdzający branża drogowa	mgr inż. Daniel Wesolowski MAP/0386/PWBD/18 MAP/BD/0131/19	