MAPA DO CELÓW PROJEKTOWYCH

OBIEKT: działka nr 1353/69 Obręb: 321003_2.0001, Boleszkowice Jednostka ewidencyjna: 321002_2.0001, Boleszkowice Gmina: Boleszkowice Powiat : myśliborski Województwo: zachodniopomorskie	USŁUGI GEODEZYJNE KRZYSZTOF KOŁODYŃSKI ul. M.J. Piłsudskiego 3, 74–400 Dębno tel/fax. 95–760–28–64 , 607–616–168 NIP 597–100–38–77 (nazwa jednostki wykonawstwa geodezyjnego)
SKALA: 1:500 układ współrzędnych: 2000/15 poziom odniesienia wysokości: Kronsztadt 86	
Kierownik robóty: Włodzimierz Świderski nr uprawnień 9983 zakres 1,2 geodezyjne pomiary syt.–wys., realizacyjne i inwentaryzacyjne,oraz rozgraniczenia, podziały oraz sporządzanie dokumentacji do celów prawnych. (imię, nazwisko, nr i zakres uprawnień zawodowych)	Wykonano w ramach roboty geodezyjnej zgłoszonej w Starostwie Powiatowym Wydział GKGN w Myśliborzu id. zgł. nr: GKN.6640.998.2018
Mapę do celów projektowych sporządzono przy wykorzystaniu: 1. 1:500 arkusz nr 5,184.17.02.4.3,5.184.17.02.4.4 5.184.17.02.4.1 (mapa cyfrowa) 1:500 arkusz nr 361.132.1611, 361.132.1133 (mapa analogowa) 2. Danych branżowych części uzbrojenia podziemnego 3. Pomiaru zieleni wysokiej i pomników przyrody oraz pomiaru innych obiektów wskazanych przez projektanta	W zakresie opracowania znajdują się punkty osnowy geodezyjnej nr: – podlegają ochronie na podst. art. 15,art.48ust. 1 pkt 3 Ustawy Prawo Geodezyjne i Kartograficzne Mapa zgodna z przepisami § 79 ust. 5 rozporządzenia MSWiA z dnia 9.11.2011 r. (Dz.U.Nr 263, poz. 1572)
Na mapie do celów projektowych wykazano następujące uzgodnione przez ZUDP projekty sieci uzbrojenia terenu: ZUDP– proj e	Granice i nr działek ewidencyjnych według danych WGKiGN w Myśliborzu z dnia : 23.07.2018r. Granice w działce nr 1353/69 są prawne. Brak służebności gruntowej na działce nr 1353/69
Informacje dodatkowe: 1. Zakres pomiaru: cała mapa 2. Redakcja znaków zgodna z Rozporządzeniem Ministra Administracji i Cyfryzacji z dnia 2 listopada 2015r. poz.2028 w sprawie bazy danych obiektów topograficznych oraz mapy zasadniczej. 3. Mapa nadaje się do celów projektowych w zakresie pomiaru. 4. Stopień kartometryczności mapy do celów projektowych jest zgodny z Rozporządzeniem Ministra Administracji i Cyfryzacji z dnia 2 listopada 2015r. poz.2028 w sprawie bazy danych obiektów topograficznych oraz mapy zasadniczej 5. Wszystkie wymiary należy sprawdzić podczas wytyczenia przez uprawnione wykonawstwo geodezyjne. 6. Nie wykazuje się istnienia w terenie Kamieni zabronionych o których brak było informacji branżowych i nie zostało odnalezione w czasie inwentaryzacji geodezyjnej. 7. Mapa do do celów projektowych objęta Decyzją o warunkach zabudowy i zagospodarowania terenu nr GGN.6730.1.2018 z dnia 12.03.2018r.	Rejestracja
Uzbrojenie podziemne opracowano na podstawie: 1. Danych branżowych– z literą B 2. Pośredniego ustalenia przebiegu aparaturą elektromagnetyczną z literą A 3. Bezpośrednich pomiarów powykonawczych – bez litery W związku z tym w częściach 1 i 2 nie gwarantuje się kompletności a dokładność położenia uzbrojenia na mapie może być niższa od dokładności karto metrycznej mapy	
Aktualność mapy do celów projektowych na dzień: 20.08.2018r.	(Kierownik wykonawstwa geodezyjnego)

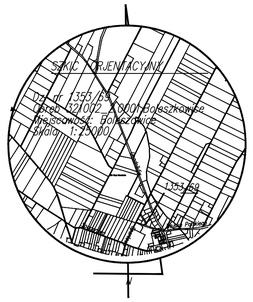

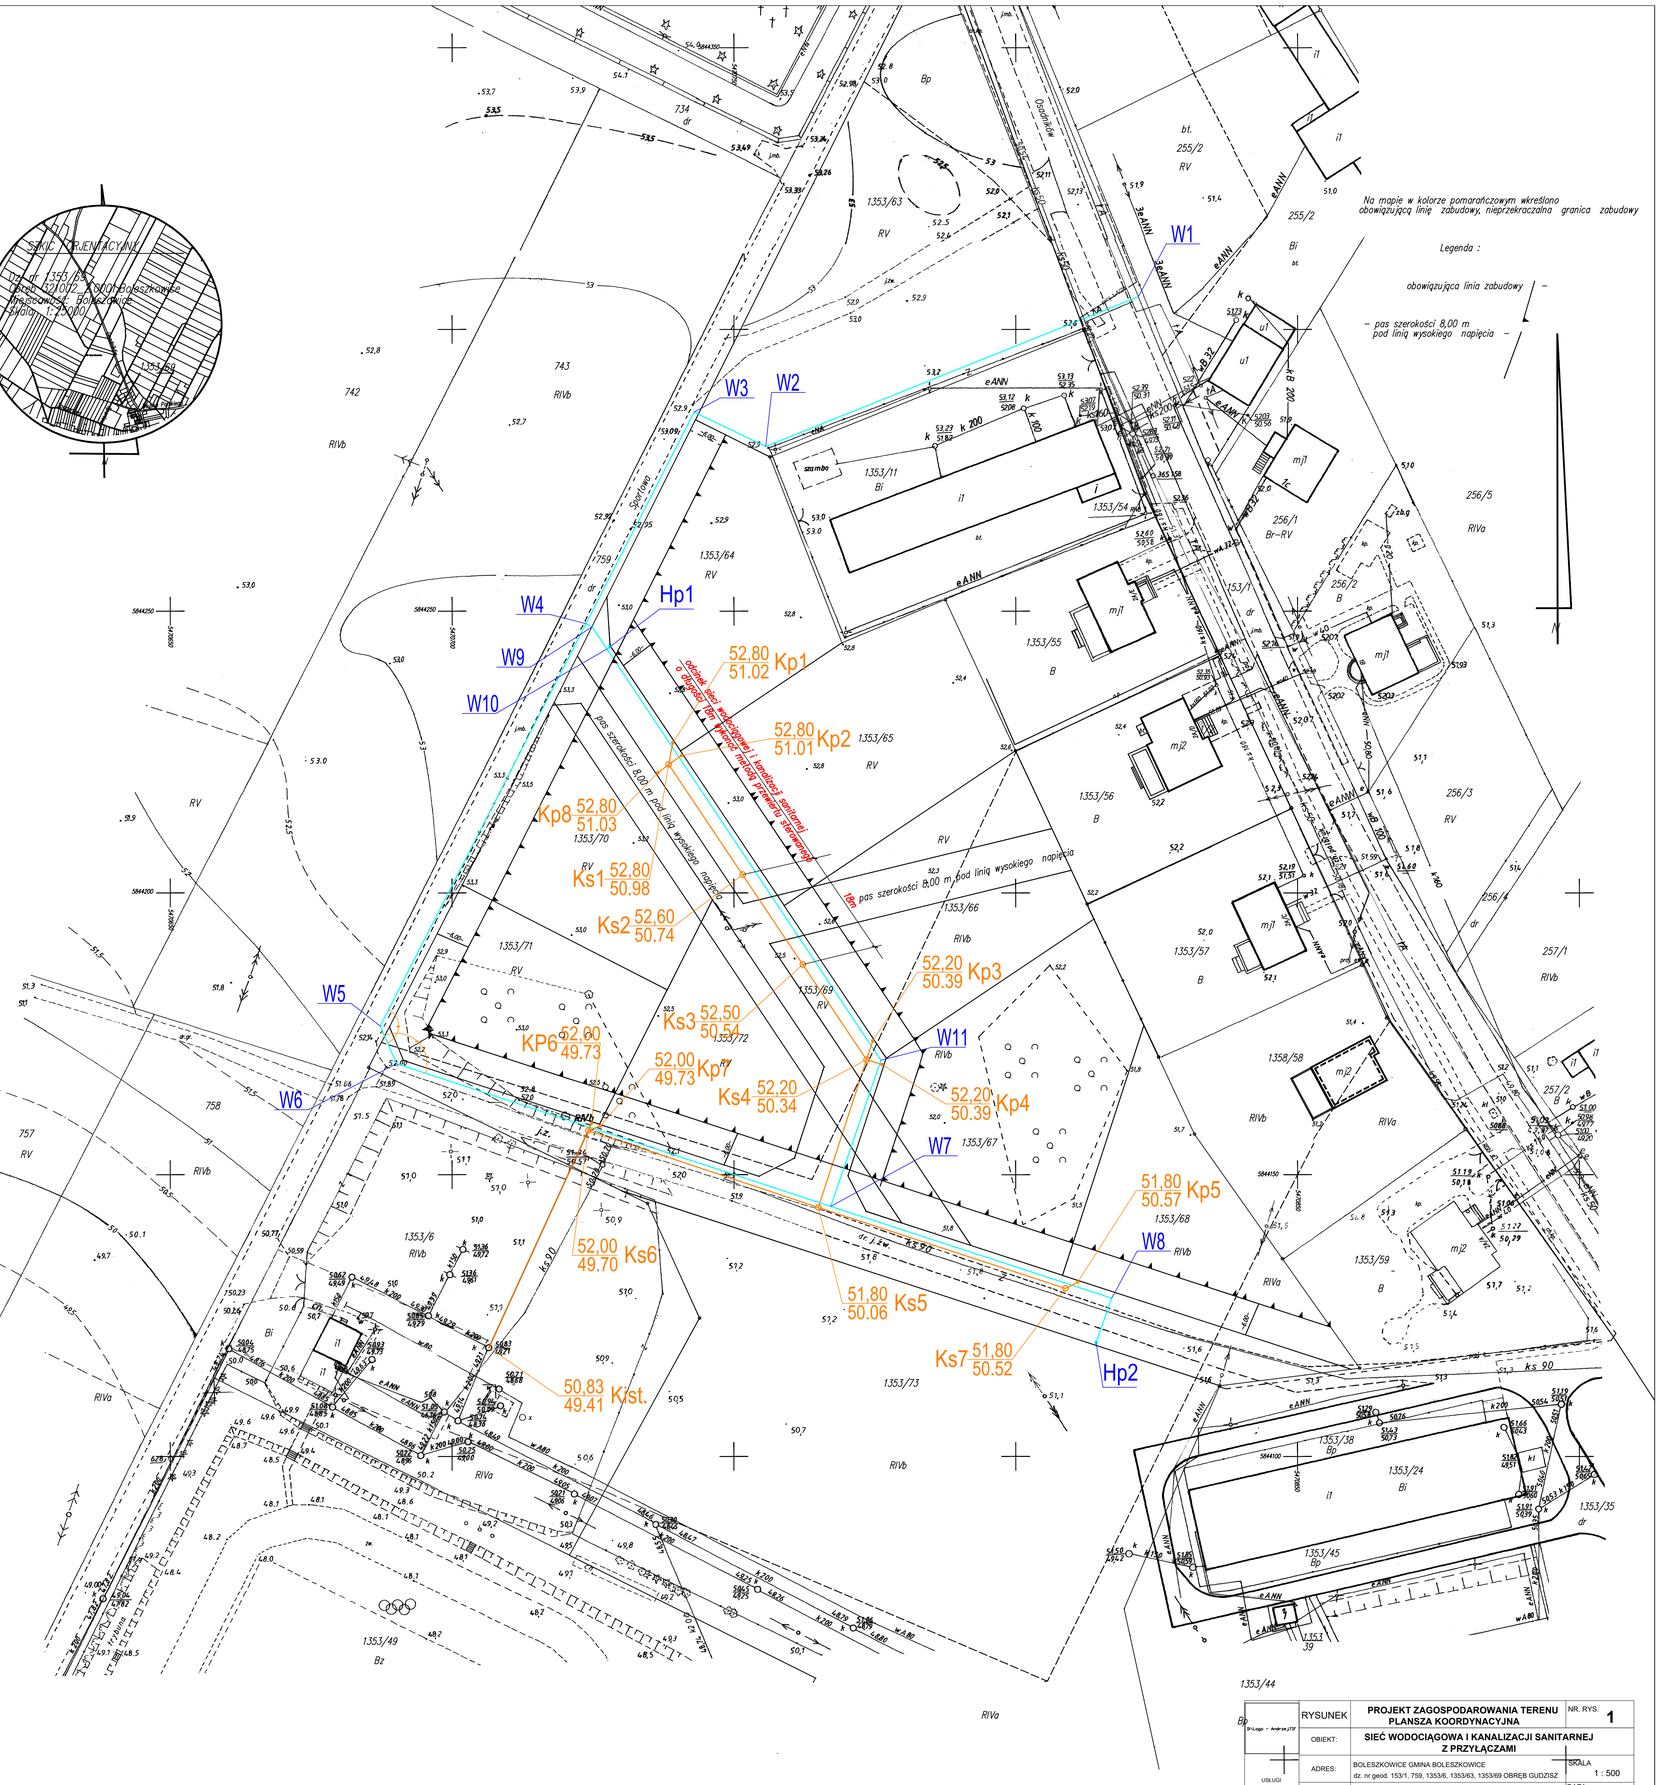

WSPÓŁRZĘDNE GEODEZYJNE

W1	5844305.83	5470821.77
W2	5844279.24	5470755.64
W3	5844285.34	5470742.95
W4	5844247.77	5470723.74
W5	5844176.39	5470687.24
W6	5844169.70	5470690.16
W7	5844144.38	5470767.17
W8	5844128.09	5470817.03
W9	5844247.15	5470724.66
W10	5844243.30	5470727.46
W11	5844170.32	5470776.07
Hp1	5844243.65	5470727.96
Hp2	5844120.23	5470814.25
Ks1	5844222.78	5470738.42
Ks2	5844203.23	5470751.54
Ks3	5844187.31	5470762.21
Ks4	5844170.42	5470773.53
Ks5	5844144.20	5470764.98
Ks6	5844157.81	5470724.15
Kist	5844119.32	5470706.54
Ks7	5844129.82	5470808.81
Kp1	5844226.65	5470739.15
Kp2	5844224.37	5470740.70
Kp3	5844173.75	5470774.64
Kp4	5844169.55	5470776.29
Kp5	5844130.93	5470810.99
Kp6	5844159.09	5470724.71
Kp7	5844158.65	5470726.28
Kp8	5844221.33	5470736.49

proj. sieć wodociągowa z rur PE100RC Ø110mm

proj. sieć kanalizacji sanitarnej z rur litych PCV 200mm

Ks6 proj. studnie przelotowe i połączeniowe z B45 Ø1000mm

Kp6 proj. studnie przyłączeniowe z rur karbowanych PCV Ø425mm

Hp1 proj. hydranty nadziemne Ø80 mm z podwójnym zamknięciem i zabezpieczeniem w przypadku złamania

USŁUGI PROJEKTOWE inż. Andrzej Pierścionek KUNOWO 4 73-110 STARGARD tel. kom. 606 692 209	RYSUNEK	PROJEKT ZAGOSPODAROWANIA TERENU PLANSZA KOORDYNACYJNA	NR. RYS: 1
	OBIEKT:	SIEĆ WODOCIĄGOWA I KANALIZACJI SANITARNEJ Z PRZYŁĄCZAMI	
	ADRES:	BOLESZKOWICE GMINA BOLESZKOWICE dz. nr geod. 153/1, 759, 1353/6, 1353/63, 1353/69 OBRĘB GUDZISZ	SKALA 1 : 500
	INWESTOR	GMINA BOLESZKOWICE 74-407 BOLESZKOWICE UL. SŁONECZNA 24	DATA 02.2020
	Projektował:	inż. Andrzej Pierścionek upr. nr ZAP/0082/POOS/04	
	Sprawdził:	mgr inż. Anna Banasik upr. nr ZAP/0013/PWOS/04	
	Niniejszy rysunek stanowi element dokumentacji chronionej prawem autorskim		