


ELEWACJA PÓŁNOCNA 1:100
WARIANT 3

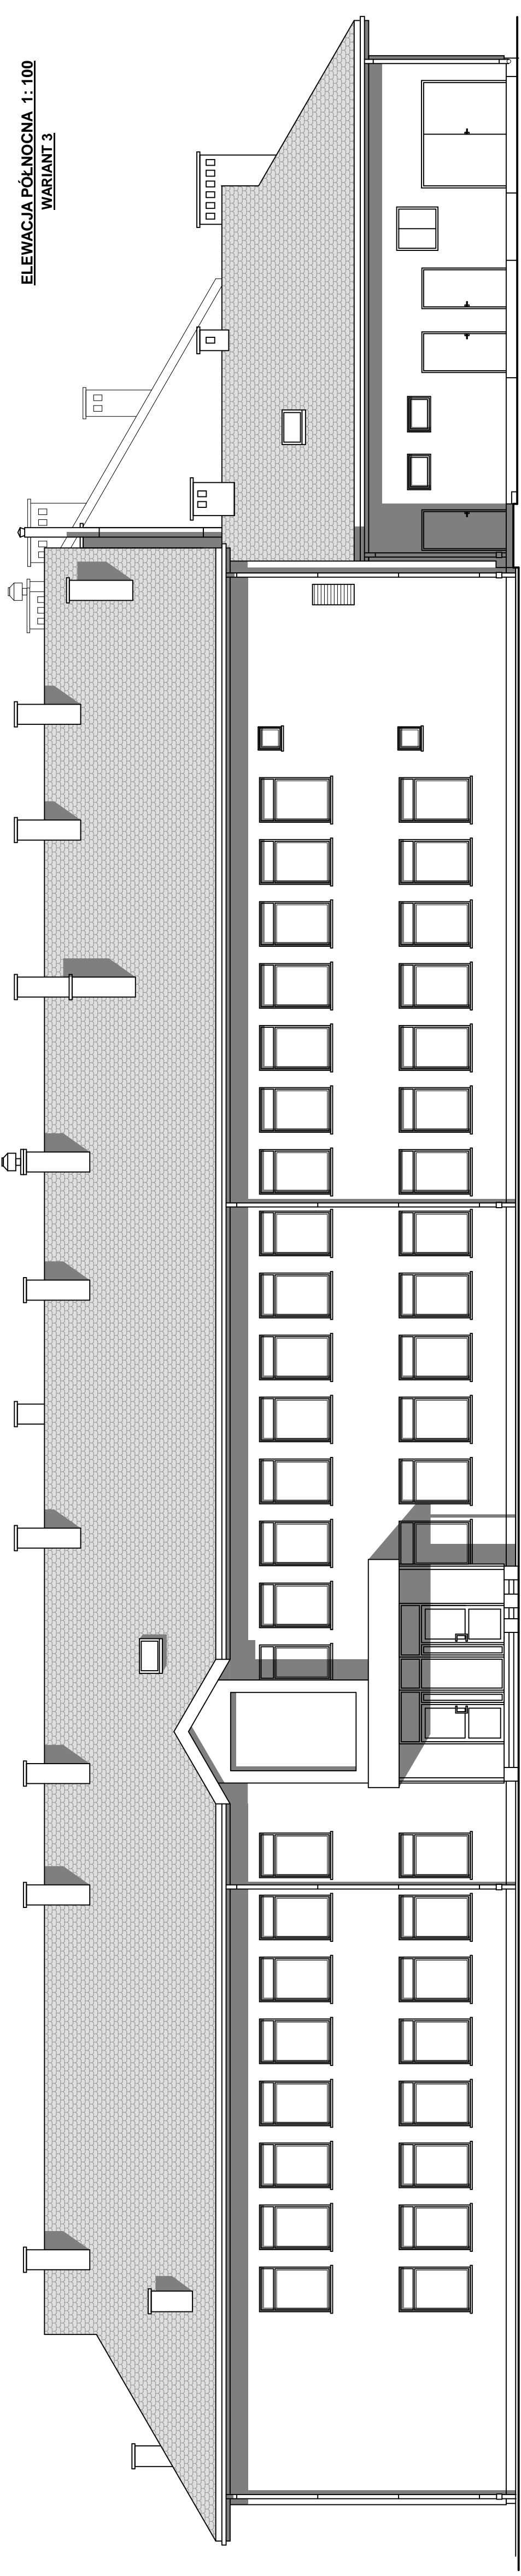

ELEWACJA POŁUDNIOWA 1:100
WARIANT 3

