


Miasto Mszczonów

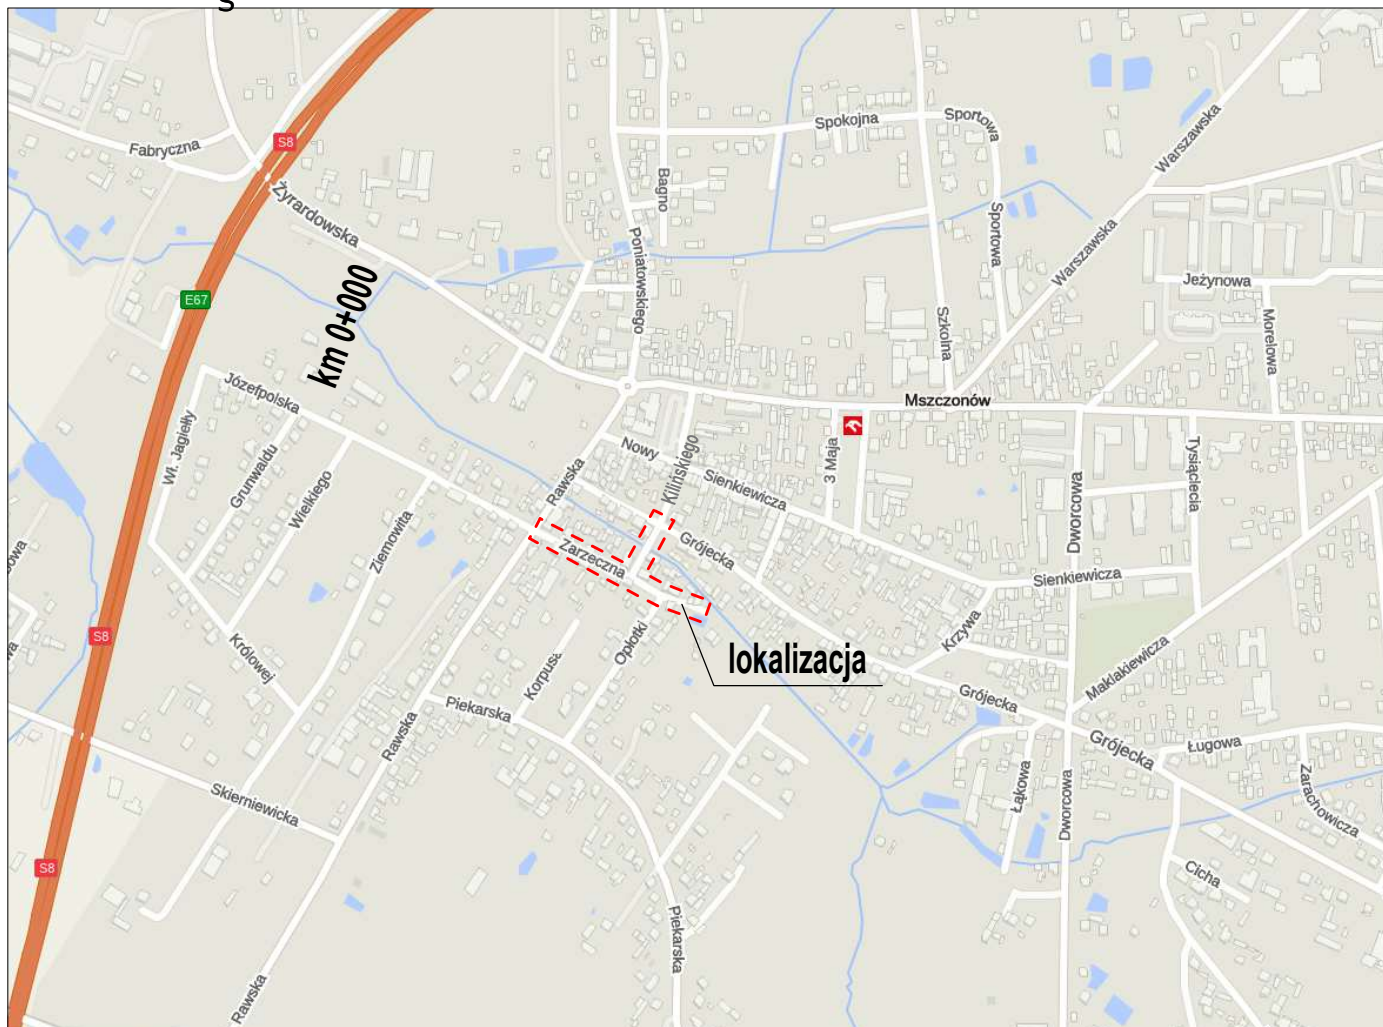

Nazwa opracowania:

PROJEKT STAŁEJ ORGANIZACJI RUCHU

roads
projekt

Martyna Szewczyk
ul. Sierakowicka 27
96-100 Skierniewice

Inwestor:

Gmina Mszczonów
Plac Piłsudskiego 1, 96-320 Mszczonów



Nazwa obiektu: Przebudowa ulicy Zarzecznej i Kilińskiego od Zarzecznej do Grójeckiej w m. Mszczonów

Adres inwestycji: gm. Mszczonów pow. żyrardowski woj. mazowieckie

Tytuł rysunku:

Orientacja

Stadium

Funkcja

Imię i nazwisko

Podpis

PW

BRANŻA DROGOWA

Projektant:

mgr inż. Marcin Szewczyk

upr. bud. nr LOD/2128/POOD/13
do projektowania bez ograniczeń
w specjalności drogowej
upr. bud nr LOD/2688/OWOD/15
do kierowania robotami budowlanymi bez
ograniczeń w specjalności inżynierskiej drogowej

Nr
rys.

1

Data: czerwiec 2023 r.

Skala: 1:10 000