



Przekrój konstrukcyjny ul. Kilińskiego (droga publiczna)

km 0+008

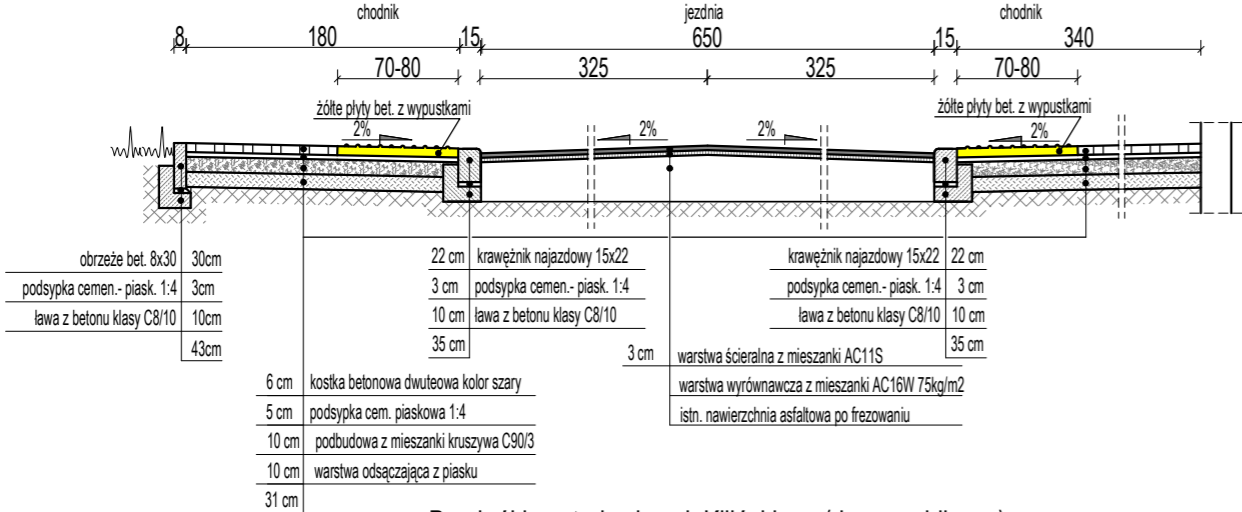


Przekrój konstrukcyjny ul. Kilińskiego (droga publiczna)

km 0+030

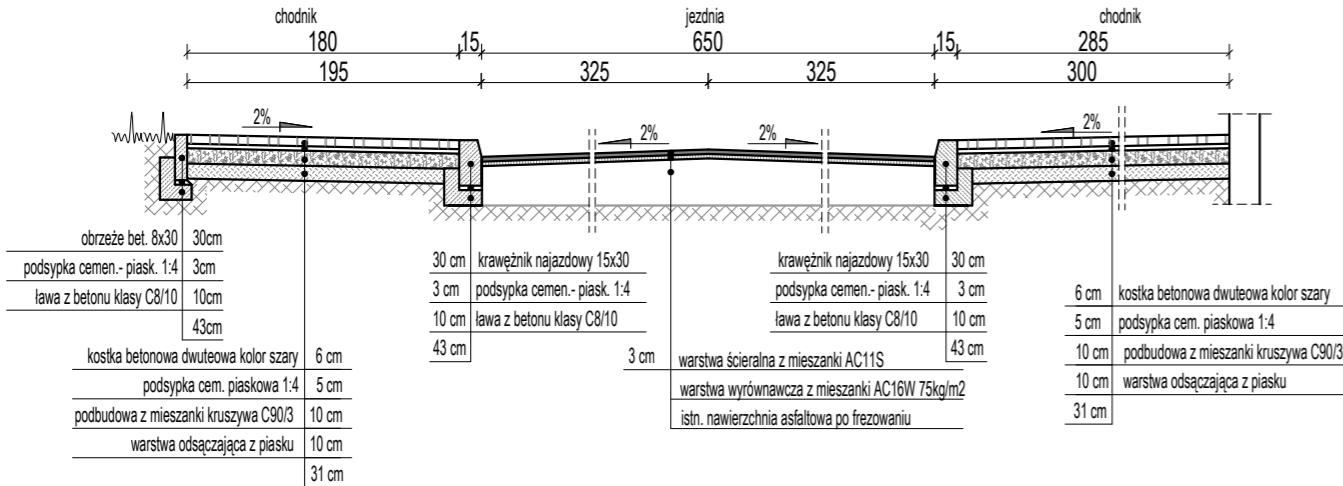


Przekrój konstrukcyjny ul. Kilińskiego (droga publiczna)

km 0+050

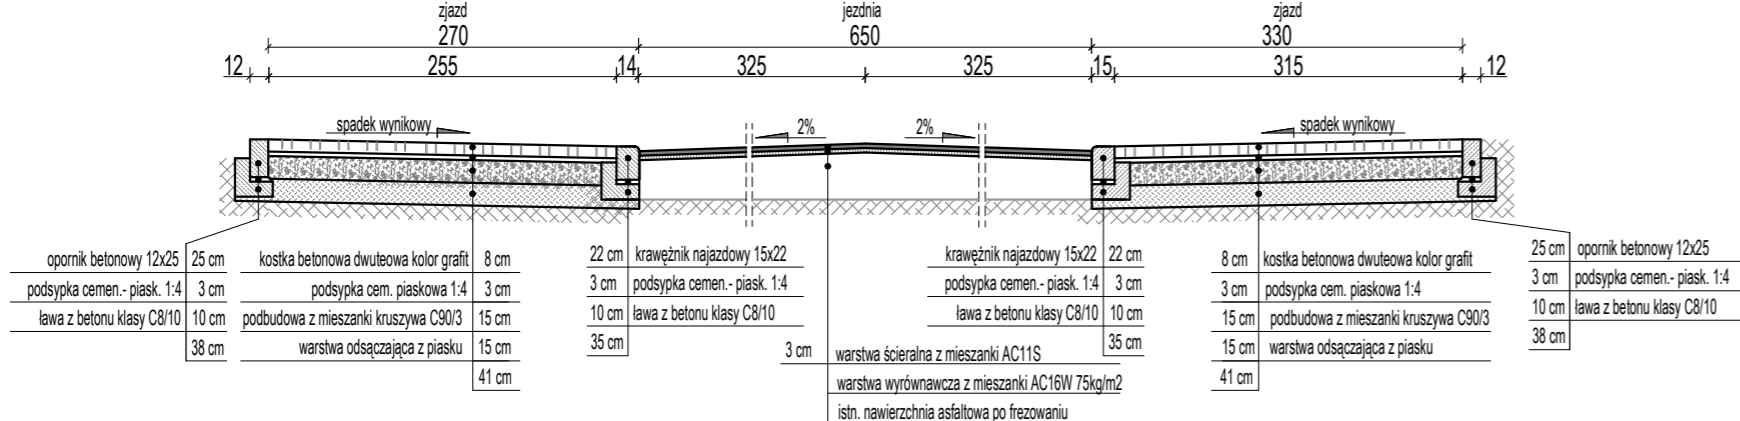


Przekrój konstrukcyjny ul. Zarzeczna (droga publiczna)

km 0+009

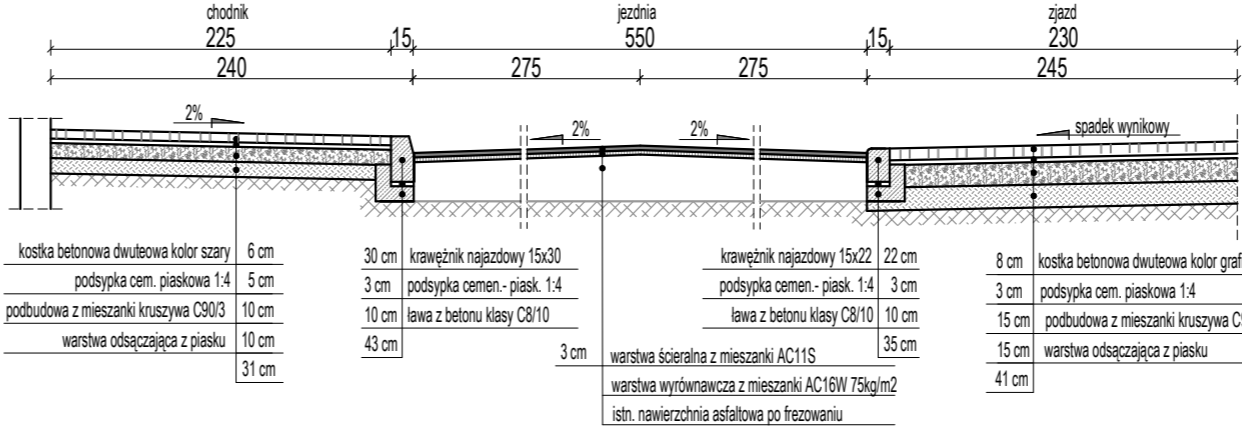


Przekrój konstrukcyjny ul. Zarzeczna (droga publiczna)

km 0+114

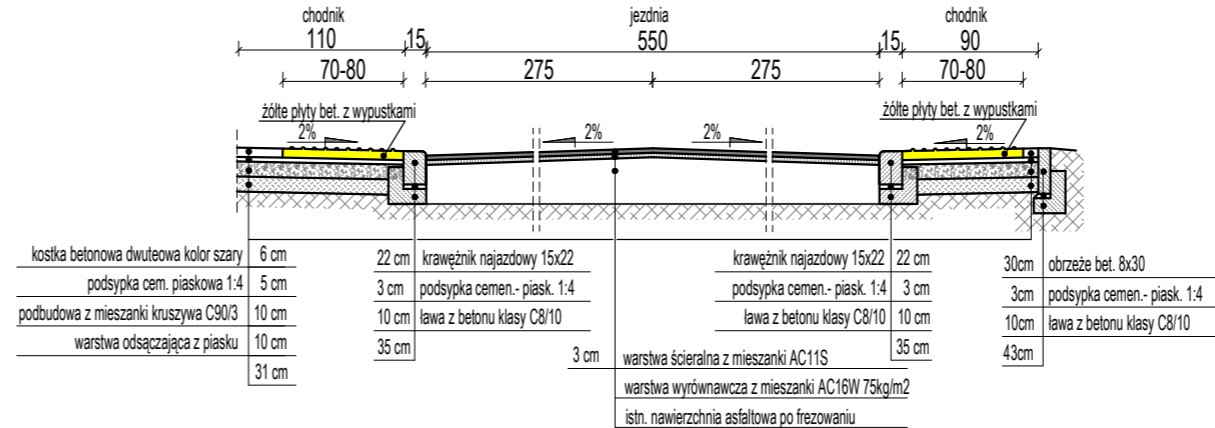


Przekrój konstrukcyjny ul. Zarzeczna (droga publiczna)

km 0+121

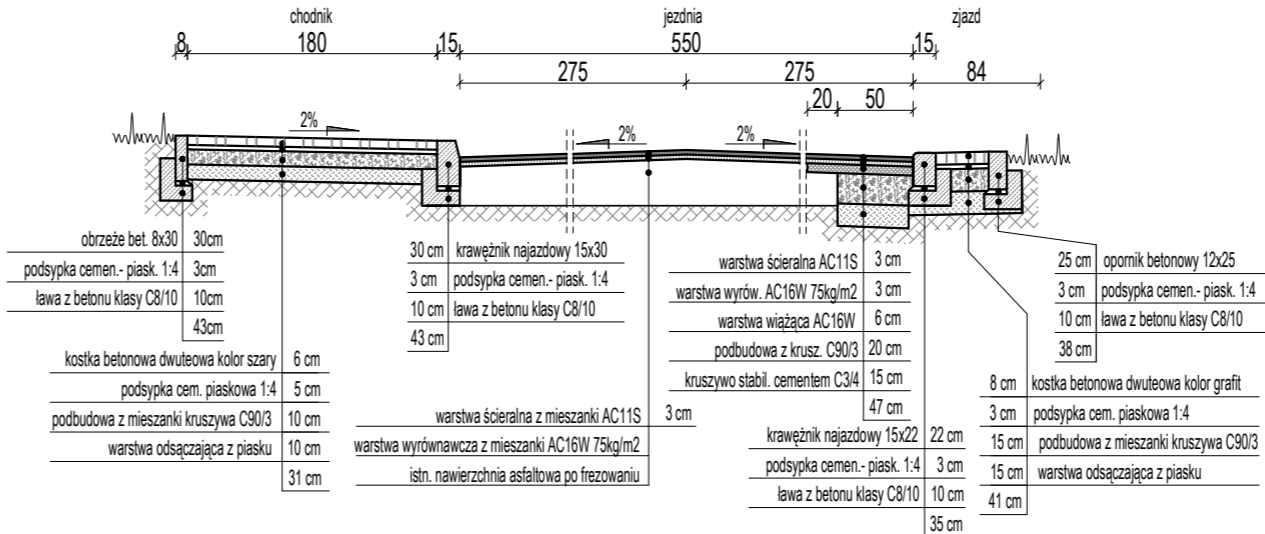

Przekrój konstrukcyjny ul. Zarzeczna (droga wewnętrzna)

km 0+190

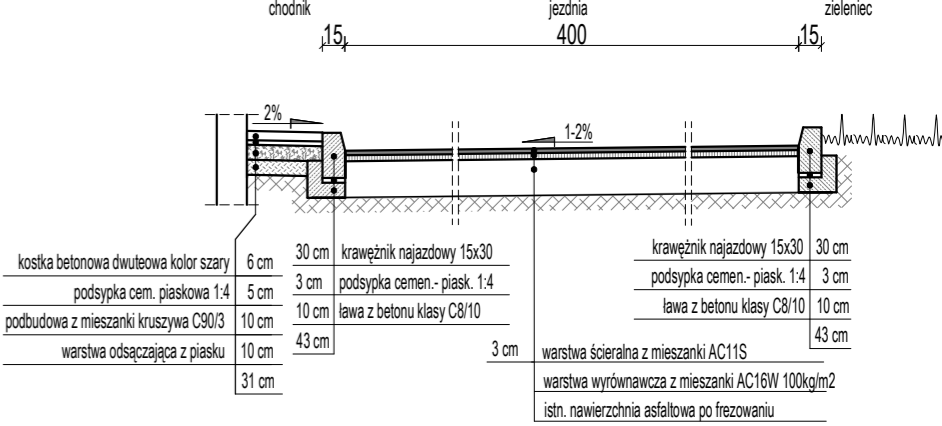

Nazwa opracowania:		PROJEKT TECHNICZNY	
<div>roads projekt</div>		Martyna Szewczyk ul. Sierakowicka 27 96-100 Skierniewice	<div>Inwestor:</div> <div>Gmina Mszczonów</div> <div>Plac Pilsudskiego 1, 96-320 Mszczonów</div> <div></div>
Nazwa obiektu:		Przebudowa ulicy Zarzecznej i Kilińskiego od Zarzecznej do Grójeckiej w m. Mszczonów	
Adres inwestycji:		gm. Mszczonów pow. żyrardowski woj. mazowieckie	
Tytuł rysunku:		Przekroje konstrukcyjne	Stadium PW
Funkcja	Imię i nazwisko	Podpis	
BRANŻA DROGOWA			
Projektant:	mgr inż. Marcin Szewczyk		Nr rys. 3
		upr. bud. nr LOD/2128/POOD/13 do projektowania bez ograniczeń w specjalności drogowej upr. bud nr LOD/2688/OWOD/15 do kierowania robotami budowlanymi bez ograniczeń w specjalności inżynierii drogowej	
Data:	czerwiec 2023 r.		Skala: 1:50