


PRZEKRÓJ POPRZECZNY PRZEPUSTU W KM 82,00

skala 1:100

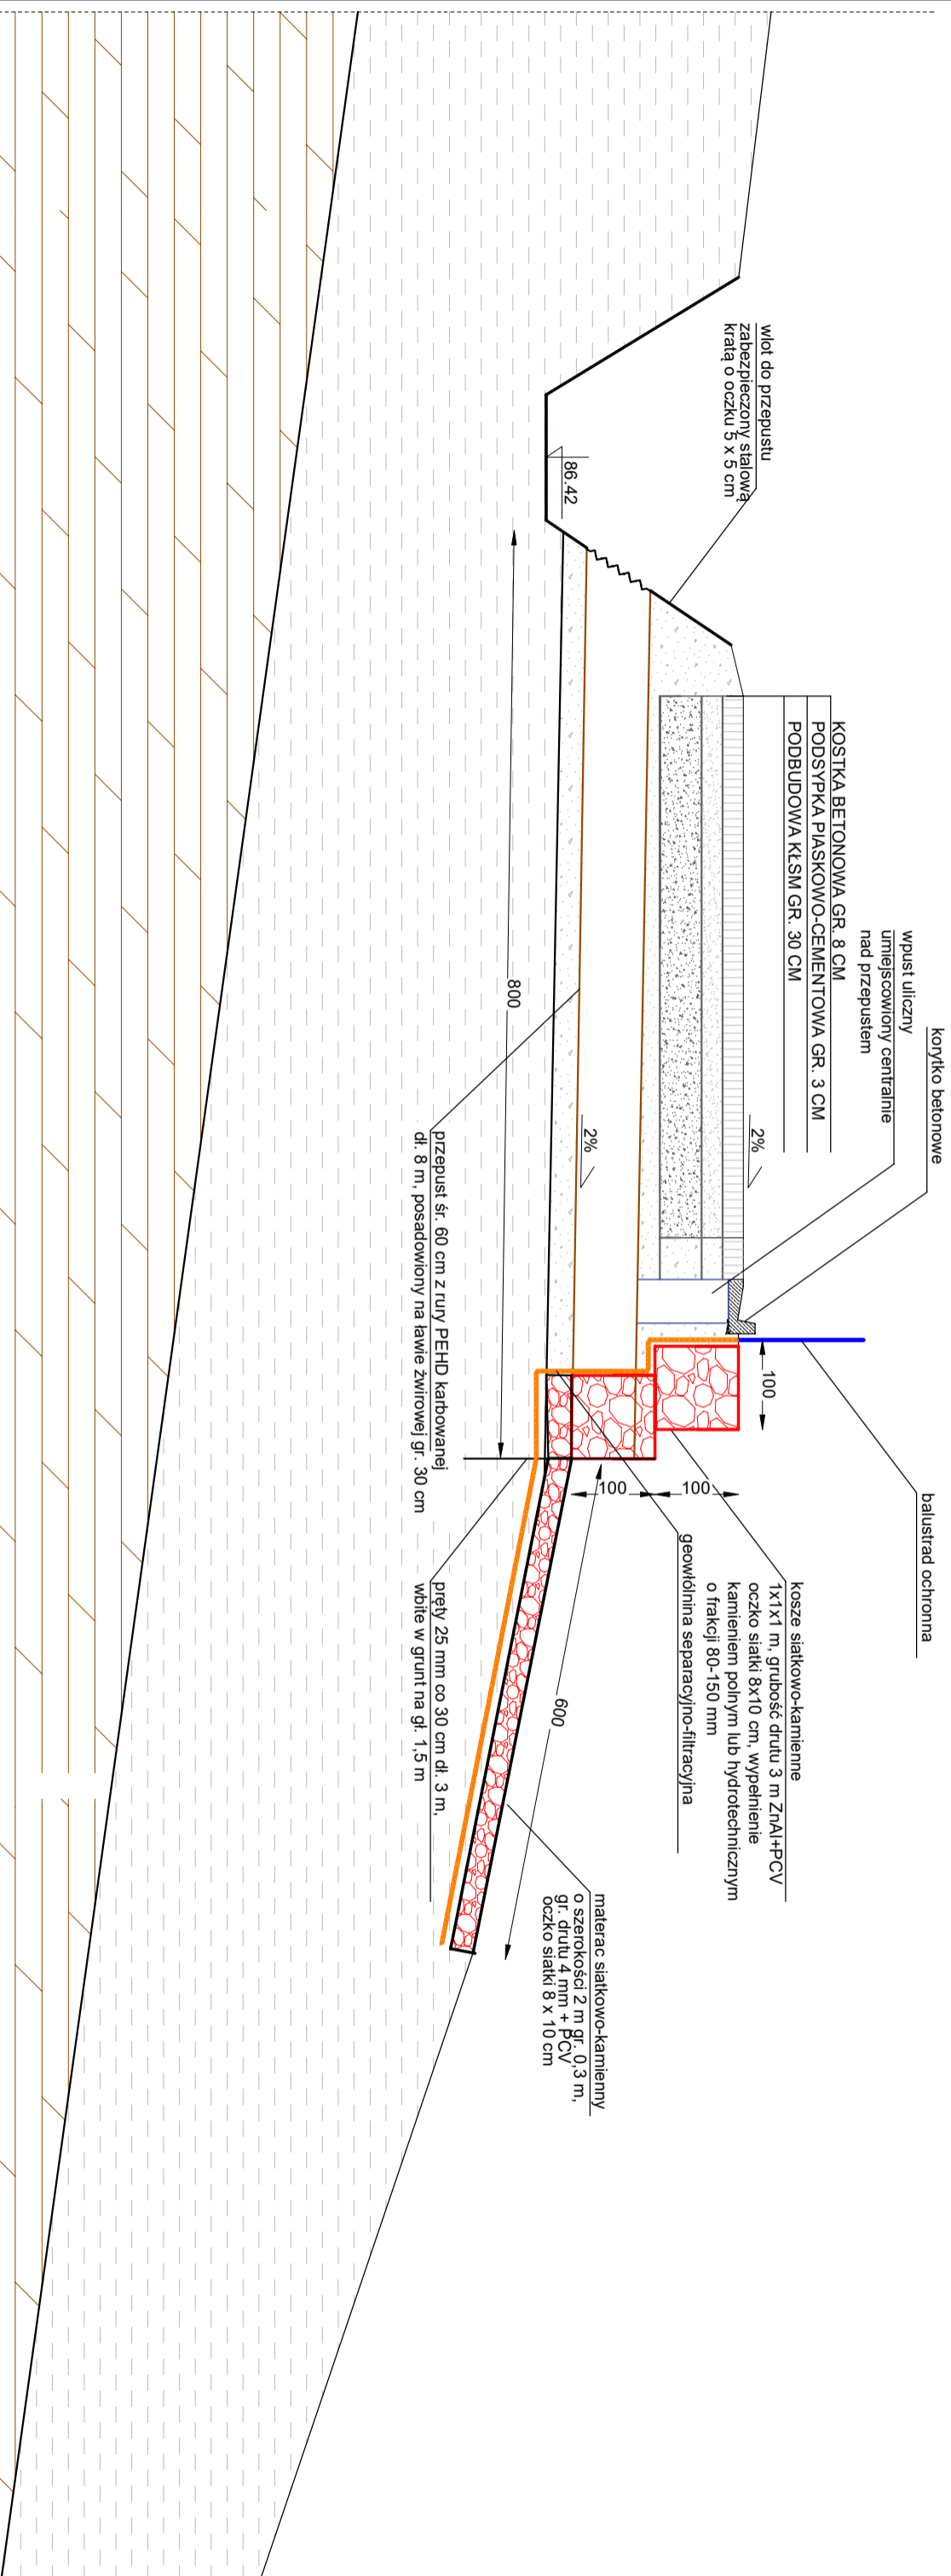

Jednostka projektowa

Trzcziński Piotr Budownictwo i Geotechnika
80-180 Gdańsk ul. Konrada Guderskiego 2d/2
tel.602 280 226 e-mail: tpbig@interia.pl

Zleceniodawca

Gmina Koronowo
Plac Zwycięstwa 1
86-010 Koronowo

Nazwa opracowania

Naprawa konstrukcji przepustu w celu uregulowania odprowadzania wód oraz rozwiązania mające na celu zapobieganie osuwaniu się mas ziemnych ze skarpy.

Tytuł rysunku

PRZEKRÓJ POPRZECZNY PRZEPUSTU W KM 82,00

Funkcja	Imię i nazwisko	Specjalność	Nr uprawnień	Podpis	Stadium projektu wykonawczy
---------	-----------------	-------------	--------------	--------	-----------------------------

Projektant	Piotr Trzcziński	konstr.-bud.	POM/0349/ POOK/12		Branża konstr.- bud.
------------	------------------	--------------	----------------------	--	----------------------------

Skala	1:100
-------	-------

Nr rys.	3
---------	---

Gdańsk, grudzień 2021 r.