




Droga główna wewnętrzna
ECO PARKING

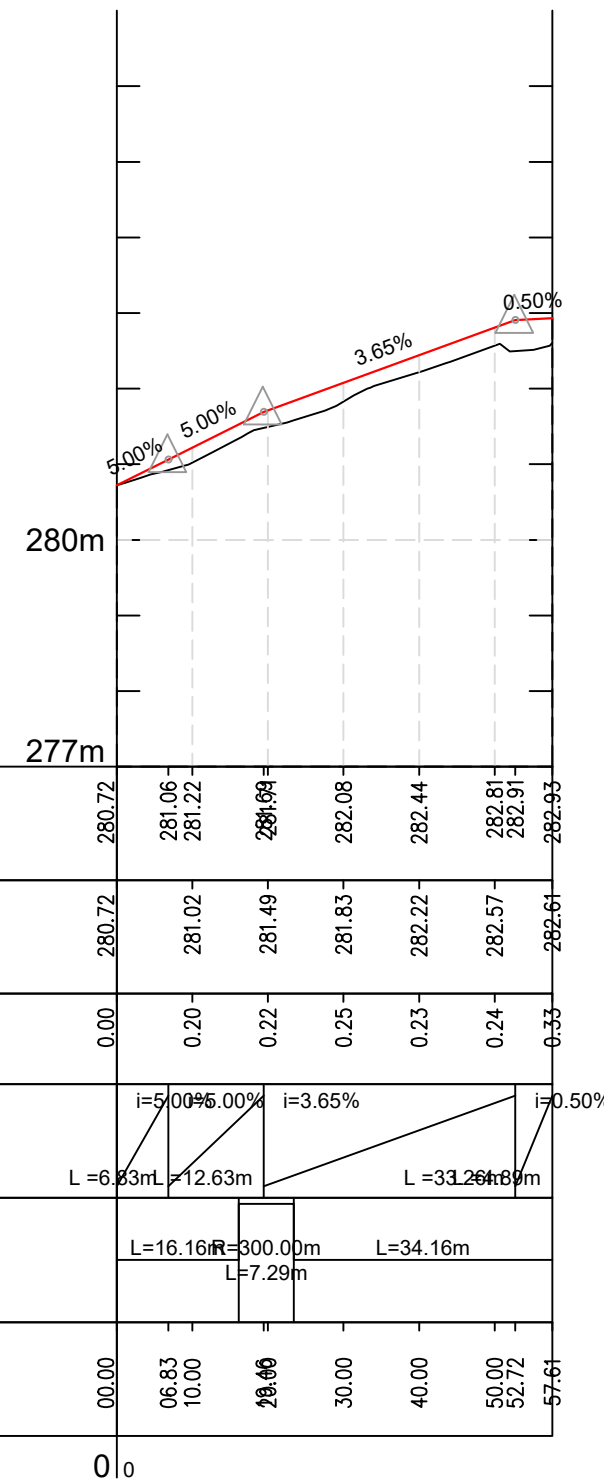


Droga wjazdowa boczna
ECO PARKING

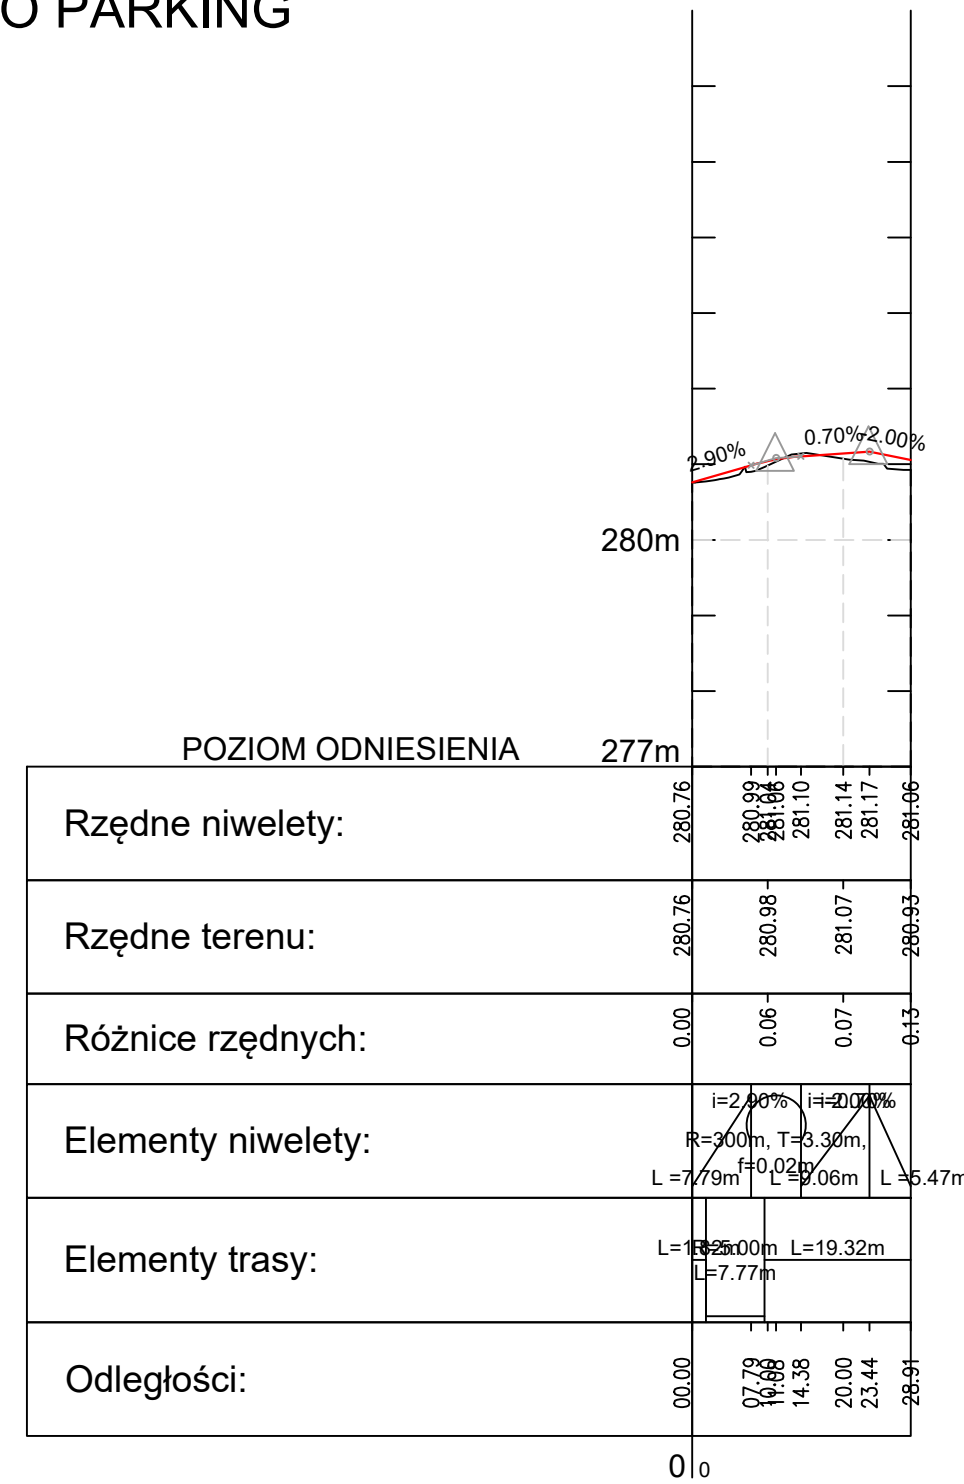


Droga wewnętrzna przy kostnicy

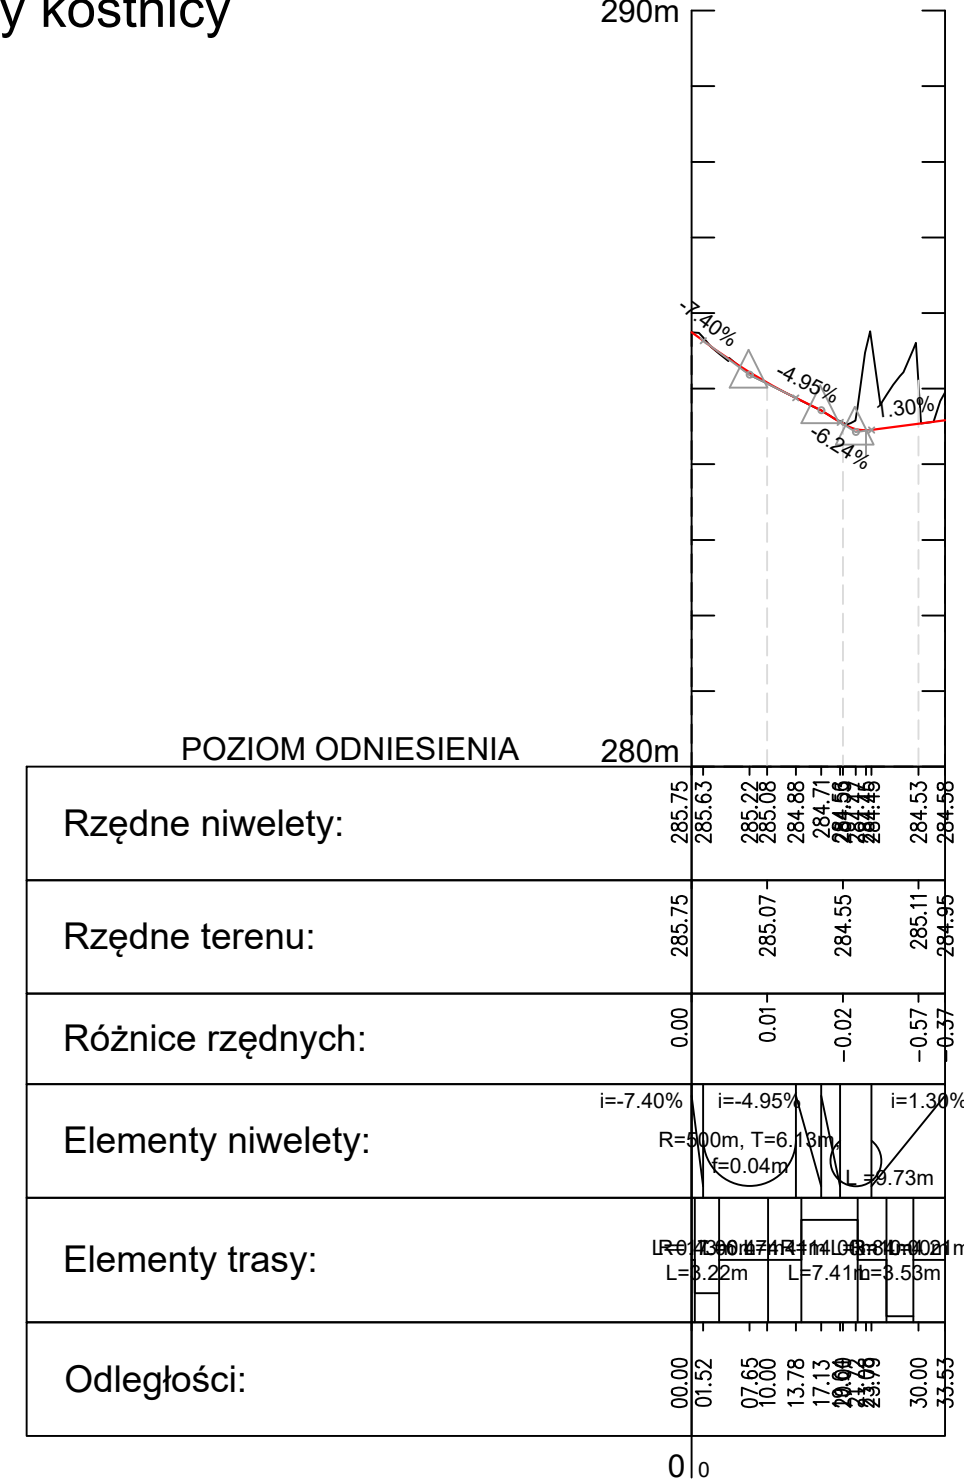

Plac przy dawnej kostnicy

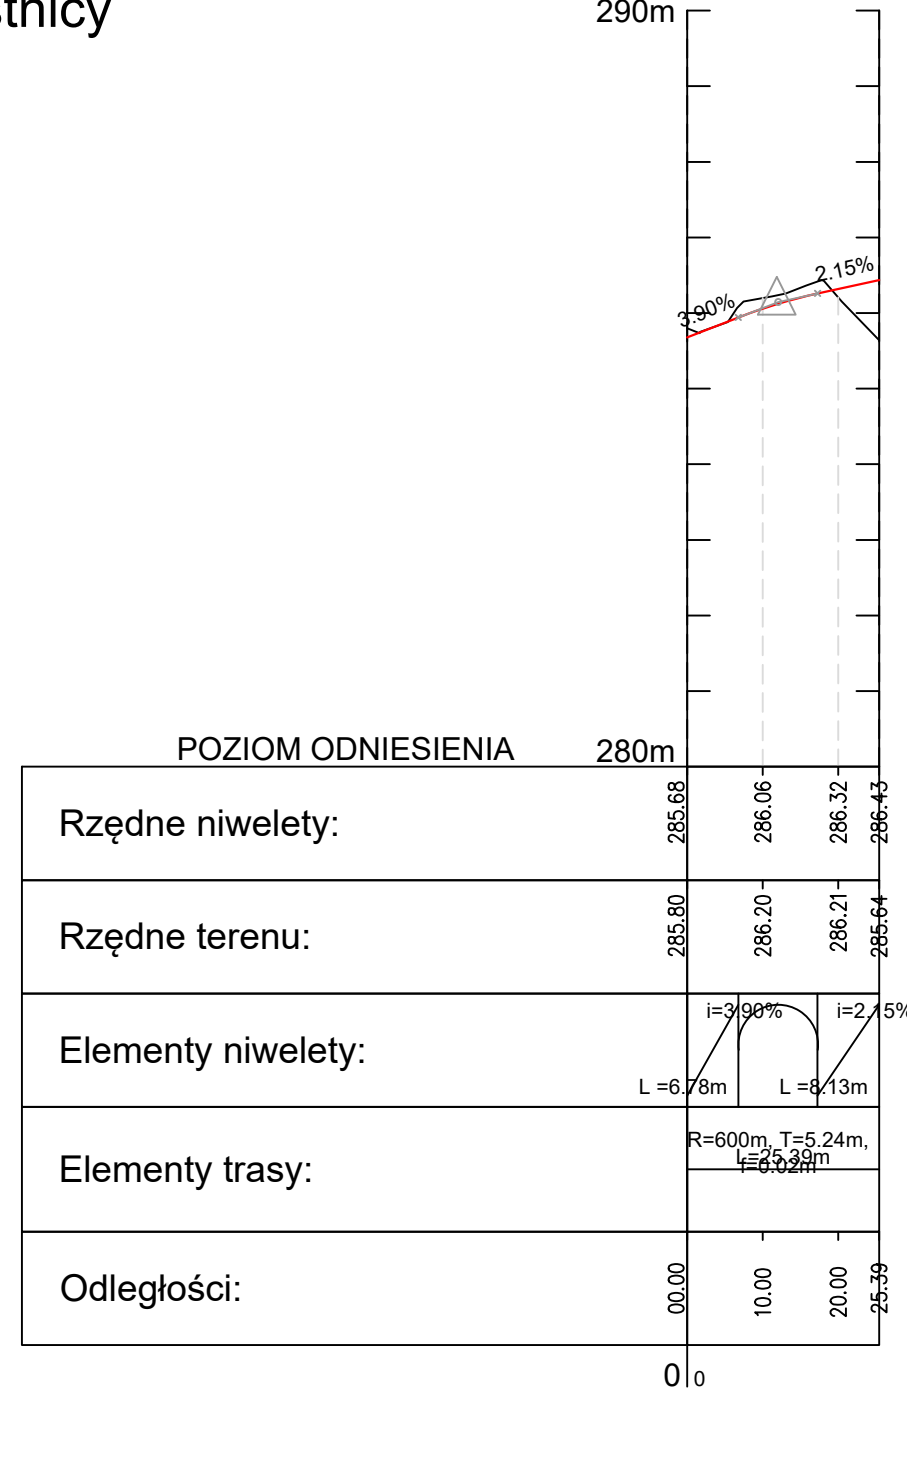

INWESTOR:		WOJEWÓDZKI SZPITAL SPECJALISTYCZNY NR 4 W BYTOMIU 41-902 Bytom, Al. Legionów 10 KRS: 0000054127, NIP: 626-25-10-567, REGON: 000296271			
 <p>Wojewódzki Szpital Specjalistyczny nr 4 w Bytomiu</p> <p>"Pacjent warstwą naszego Szpitala"</p>					
JEDNOSTKA PROJEKTOWA:		 <p>PRACOWNIA PROJEKTOWA FIRMA WIELOBRANŻOWA MODEX 41-907 Bytom, ul. Orzegowska 10 biuro@pracowniaex.pl</p>			
NAZWA ZADANIA:		ECO Parking w Wojewódzkim Szpitalu Specjalistycznym nr 4 w Bytomiu - budowa ekologicznych miejsc postojowych wraz z infrastrukturą towarzyszącą			
STADIUM:		PROJEKT WYKONAWCZY			
FUNKCJA	IMIĘ I NAZWISKO	SPECJALNOŚĆ	NUMER UPRAWNIENI	PODPIS	
Projektant	mgr inż. Łukasz Brzozowski	Drogowa	SLK/9257/PWBD/21		
TYTUŁ RYSUNKU:	NUMER PROJEKTU:		275_03.24	NUMER RYSUNKU:	
PROFILE PODŁUŻNE		SKALA:	1:1000/100	03	
		DATA:	04.2024r.		