


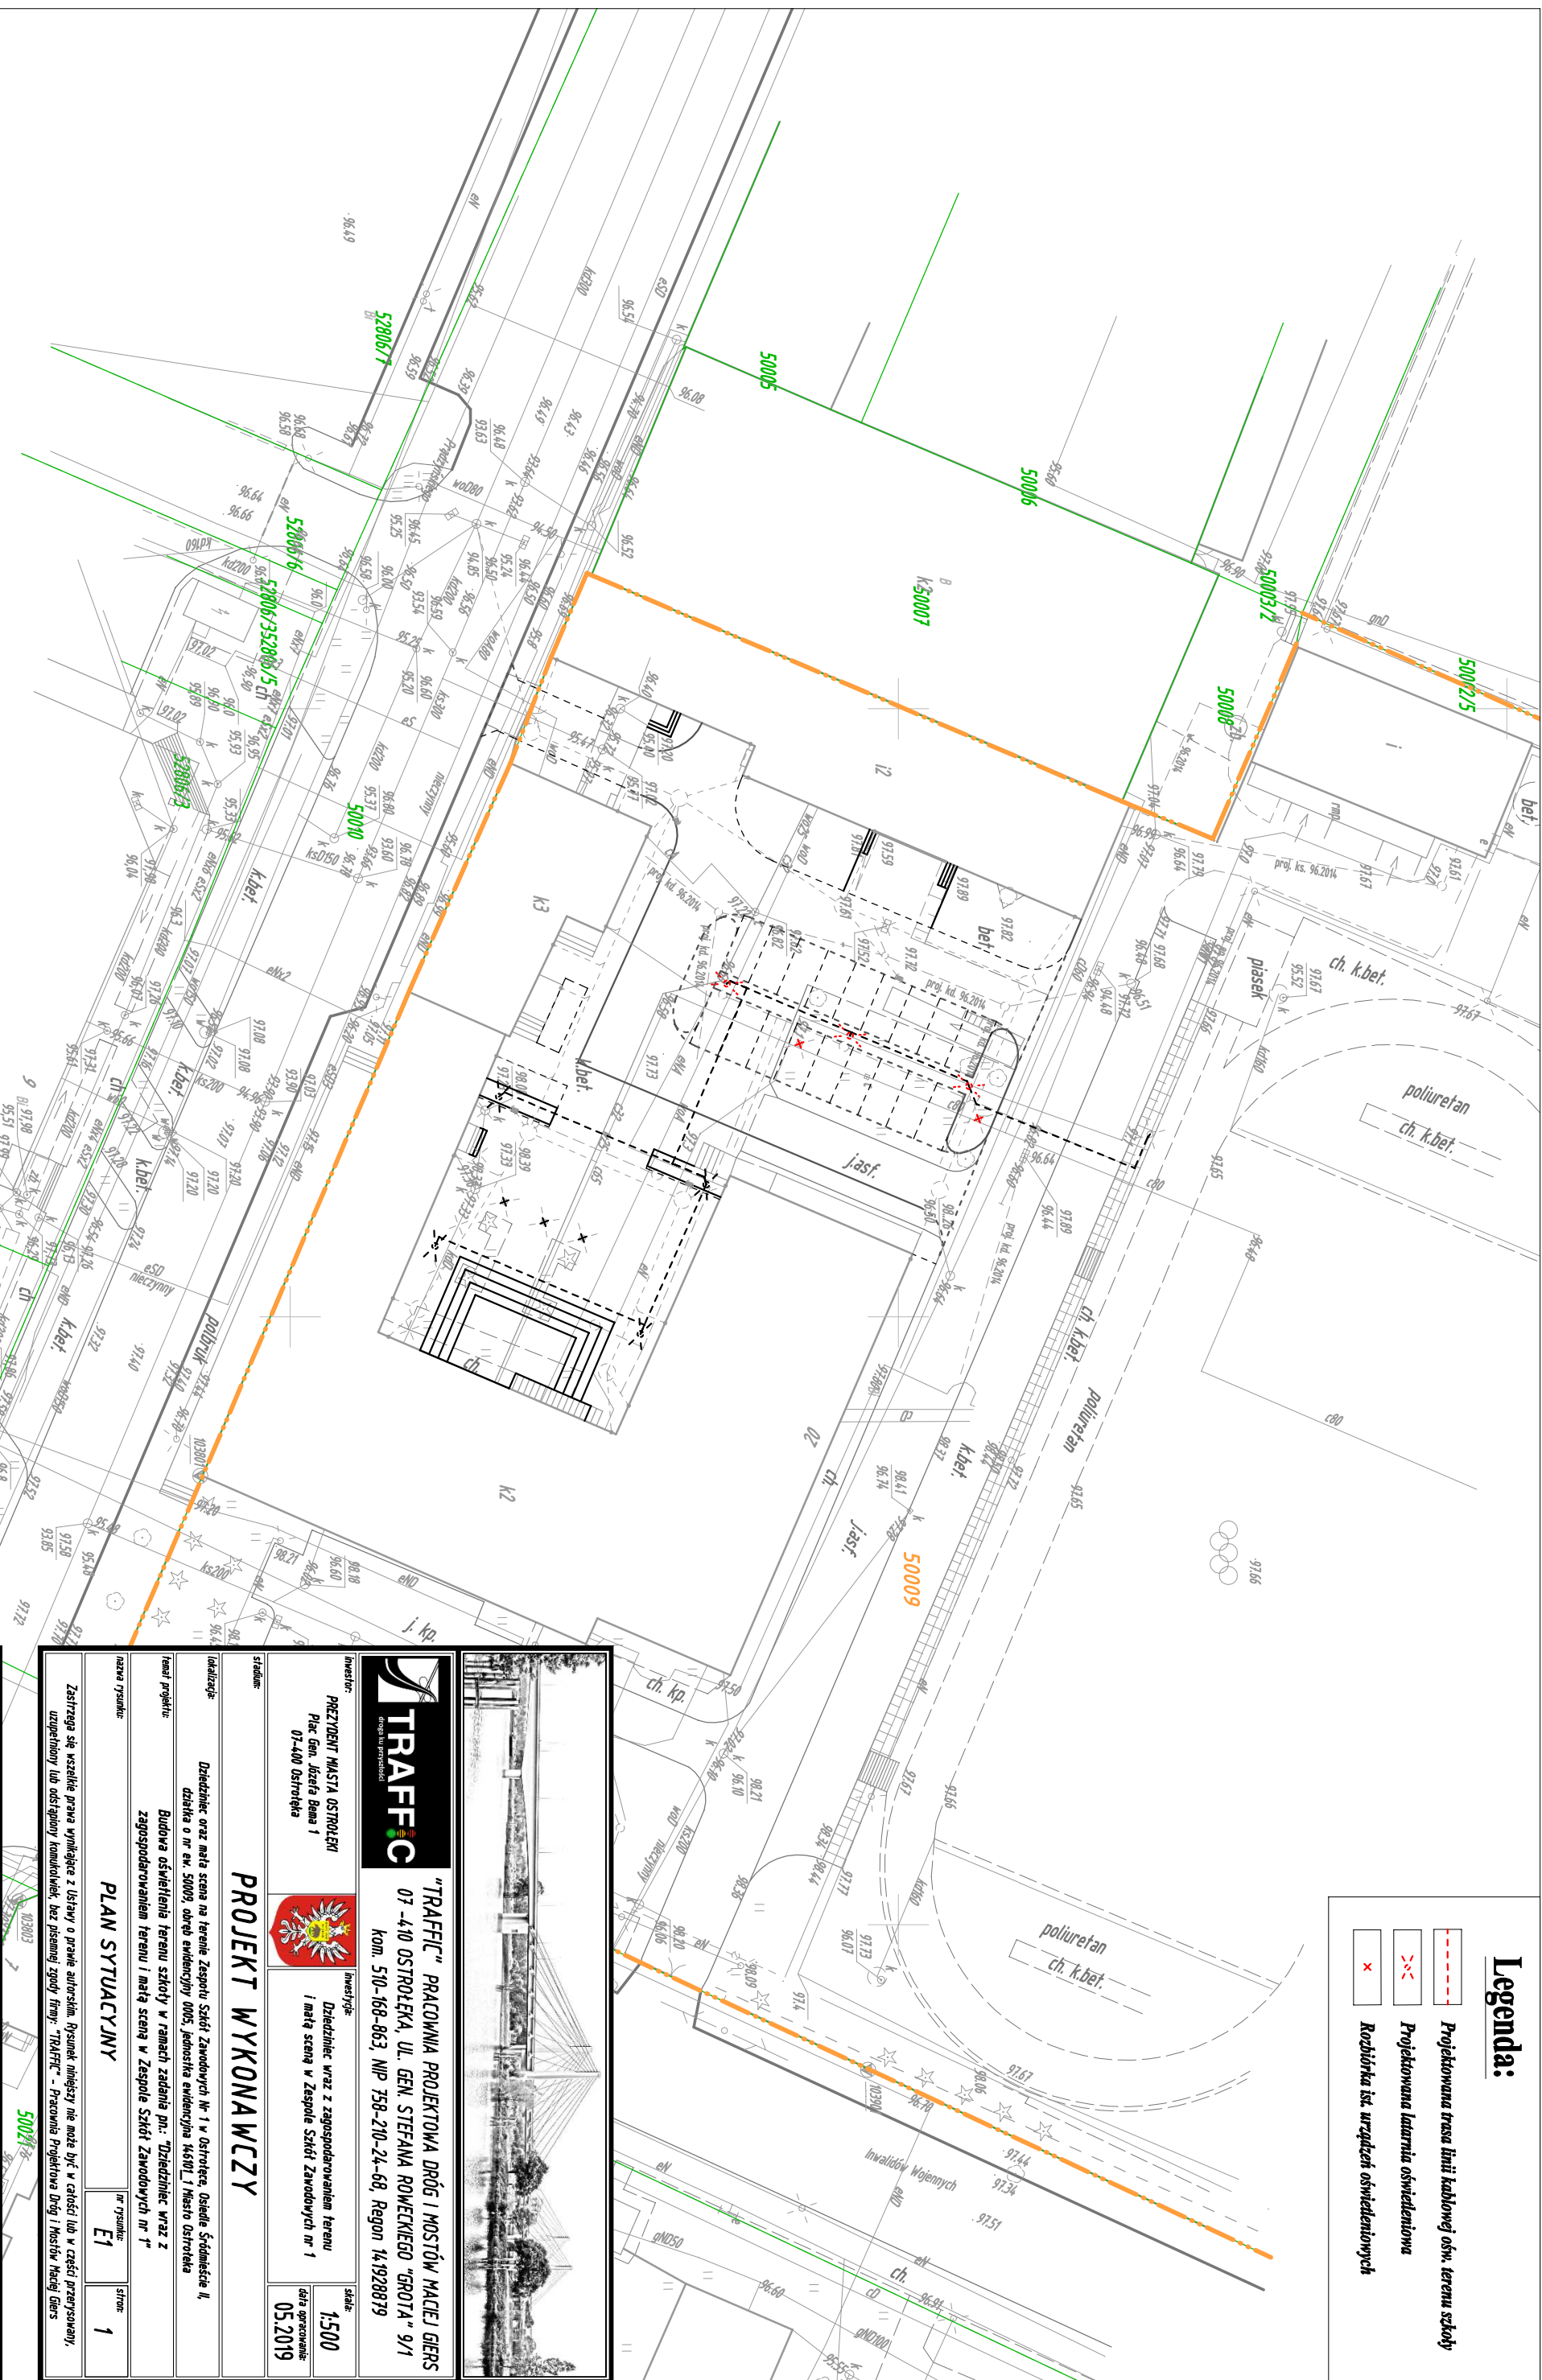




Legenda:

-  Projektowana trasa linii kablowej ośw. terenu szkoły
-  Projektowana latarnia oświetleniowa
-  Rozwiązka ist. urządzeń oświetleniowych





"TRAFFIC" PRACOWNIA PROJEKTOWA DRÓG I MOSTÓW MACIEJ GERS
07-410 OSTROŁĘKA, UL. GEN. STEFANA ROWECKIEGO "GROTA" 9/1
kom. 510-168-863, NIP 758-210-24-68, Regon 141928879



INWESTOR:
PREZYDENT MIASTA OSTROŁĘKI
Płk Gen. Józefa Bema 1
07-400 Ostrołęka

INWESTYTOR:
 Działniczek wraz z zagospodarowaniem terenu i majątą sceną w Zespole Szkół Zawodowych nr 1

LOKALIZACJA:
 Działniczek wraz z majątą sceną na terenie Zespołu Szkół Zawodowych Nr 1 w Ostrołęce, Osiedle Śródmieście II, działka o nr ew. 50095, obręb ewidencyjny 0005, jednostka ewidencyjna 14510L, 1 Miasto Ostrołęka

TEMAT PROJEKTU:
 Budowa oświetlenia terenu szkoły w ramach zadania pn.: "Działniczek wraz z zagospodarowaniem terenu i majątą sceną w Zespole Szkół Zawodowych nr 1"

NAZWA ZYSKU:

PROJEKT WYKONAWCZY

PLAN SYTUACYJNY

SKALA:
1:500

DATA OPRACOWANIA:
05.2019

Zastrzegam się wszelkie prawa wynikające z Ustawy o prawie autorskim. Drukunik niniejszy nie może być w całości lub w części przewidywany, uzupełniany lub odstępny komikowik, bez pisemnej zgody Inwestora. "TRAFFIC" - Pracownia Projektowa Drog i Mostów Maciej Giers

branża

elektryczna

funkcja

projektant

opracował

imię i nazwisko

mgr inż. Robert Jędrzejczyk

mgr inż. Adrian Prusaczyk

nr uprawnień

MAZ/0261/PODE/14

podpis

ZESPÓŁ PROJEKTOWY