
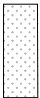









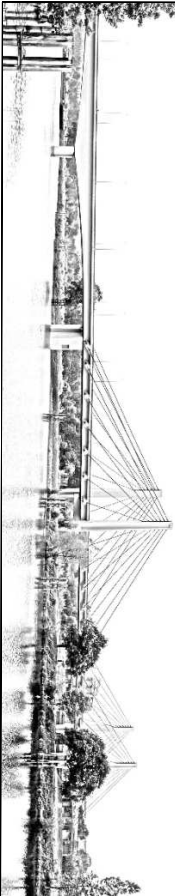


Legenda:

BRANŻA DROGOWA

	Proji. nawierzchnia ciągów pieszych z kostki betonowej gr. 6cm
	Proji. nawierzchnia dróg wewnętrznych z kostki betonowej gr. 8cm
	Proji. nawierzchnia utwardzeń terenu z płyt eko - 4cm gr. 8cm
	Proji. naw. utwardzeń terenu pod stojaki na rowery z kostki bet. gr. 8cm
	Proji. naw. utwardzeń terenu pod bud. warsztatowymi z kostki bet. gr. 8cm
	Projekowane krawężniki betonowe nagazdowe wystające +6cm
	Projekowane krawężniki betonowe nagazdowe wtopione +2cm
	Projekowane oporniki betonowe 12x25cm wtopione na gładko
	Projekowane obrzeża betonowe o wym. 8x30cm
	Istniejące granice działek

							
"TRAFFIC" PRACOWNIA PROJEKTOWA DROG I MOSTÓW MACIEJ GIERŚ 07 -410 OSTROŁĘKA, UL. GEN. STEFANA ROMECKIEGO "GROTA" 9/1 kom. 510-168-863, NIP 758-210-24-68, Regon 141928879							
inwestor: PREZYDENT MIASTA OSTROŁEKI ul. Plac Bema 1 07-410 Ostrołęka		inwestycja: Dzielnice wraz z zagospodarowaniem terenu i małą sceną w ZSZ Nr 1		skala: 1:250		data opracowania: 4.2021	
PROJEKT WYKONAWCZY							
lokalizacja: Dzielnice oraz mała scena na terenie Zespołu Szkół Zawodowych Nr 1, działka o nr ewid. 50009 osiedle Śródmieście II, obręb ewidencyjny 5, jednostka ewidencyjna Miasto Ostrołęka							
temat projektu: Dzielnice wraz z zagospodarowaniem terenu i małą sceną w ZSZ Nr 1							
nazwa rysunku: SZCZEGÓŁ WYKONANIA DZIEDZIŃKI I PŁACÓW MANEWROWYCH				nr rysunku: 6		stron: 1	
Zastrzega się wszelkie prawa wynikające z Ustawy o prawie autorstwa. Rysunek niniejszy nie może być w całości lub w części przetwarzany, uzupełniany lub udostępniany komukolwiek, bez pisemnej zgody firmy: "TRAFFIC" - Pracownia Projektowa Drog i Mostów Maciej Giers							
98.19							
branża		funkcja		imię i nazwisko		nr uprawnień	
DROGOWA		projektant		mgr inż. Leszek Chmielewski		66/94/0s	
		opracować		mgr inż. Maciej Giers			