Legenda:

BRANŻA DROGOWA

- *Proj. nawierzchnia ciągów pieszych z kostki betonowej gr 6cm*
- *Proj. nawierzchnia dróg wewnętrznych z kostki betonowej gr. 8cm*
- *Proj. nawierzchnia utwardzeń terenu z płyt eko - ażur gr. 8cm*
- *Proj. naw. utwardzeń terenu pod stojaki na rowery z kostki bet. gr. 8cm*
- *Proj. naw. utwardzeń terenu pod bud. warsztatowymi z kostki bet. gr. 8cm*
- *Projektowane krawężniki betonowe najazdowe wystające +6cm*
- *Projektowane krawężniki betonowe najazdowe wtopione +2cm*
- *Projektowane oporniki betonowe 12x25cm wtopione na gładko*
- *Projektowane obrzeża betonowe o wym. 8x30cm*
- *Istniejące granice działek*

ETAP II

ETAP I

Istniejący zjazd w ul. gen. Ignacego Prądzyńskiego przewidziany do odtworzenia i korekty wysokościowej

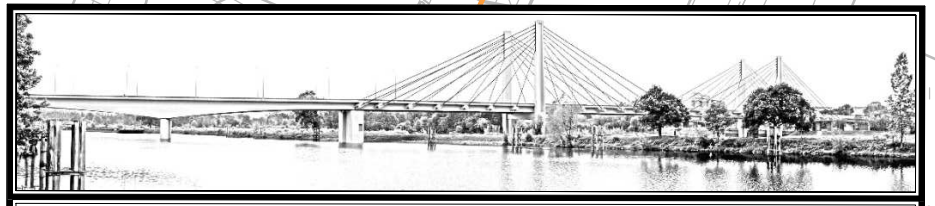

TRAFFIC
droga ku przyszłości

"TRAFFIC" PRACOWNIA PROJEKTOWA DRÓG I MOSTÓW MACIEJ GIERS
07 -410 OSTROŁĘKA, UL. GEN. STEFANA ROWECKIEGO "GROTA" 9/1
kom. 510-168-863, NIP 758-210-24-68, Regon 141928879

inwestor: PREZYDENT MIASTA OSTROŁĘKI ul. Plac Bema 1 07-410 Ostrołęka	*inwestycja:* Dziedziniec wraz z zagospodarowaniem terenu i małą sceną w ZSZ Nr 1	*skala:* 1:500	
		data opracowania: 4.2021	

stadium: **PROJEKT WYKONAWCZY**

lokalizacja: Dziedziniec oraz mała scena na terenie Zespołu Szkół Zawodowych Nr 1, działka o nr ewid. 50009 osiedle Śródmieście II, obręb ewidencyjny 5, jednostka ewidencyjna Miasto Ostrołęka

temat projektu: Dziedziniec wraz z zagospodarowaniem terenu i małą sceną w ZSZ Nr 1

nazwa rysunku:	*nr rysunku:*	*stron:*
PLAN SYTUACYJNY	3	1

Zastrzega się wszelkie prawa wynikające z Ustawy o prawie autorskim. Rysunek niniejszy nie może być w całości lub w części przerysowany, uzupełniony lub odstąpiony komukolwiek, bez pisemnej zgody firmy: "TRAFFIC" - Pracownia Projektowa Dróg i Mostów Maciej Giers

branża	*funkcja*	*imię i nazwisko*	*nr uprawnień*	*podpis*
DROGOWA	*projektant*	*mgr inż. Leszek Chmielewski*	*66/94/Os*	
	opracował	*mgr inż. Maciej Giers*		