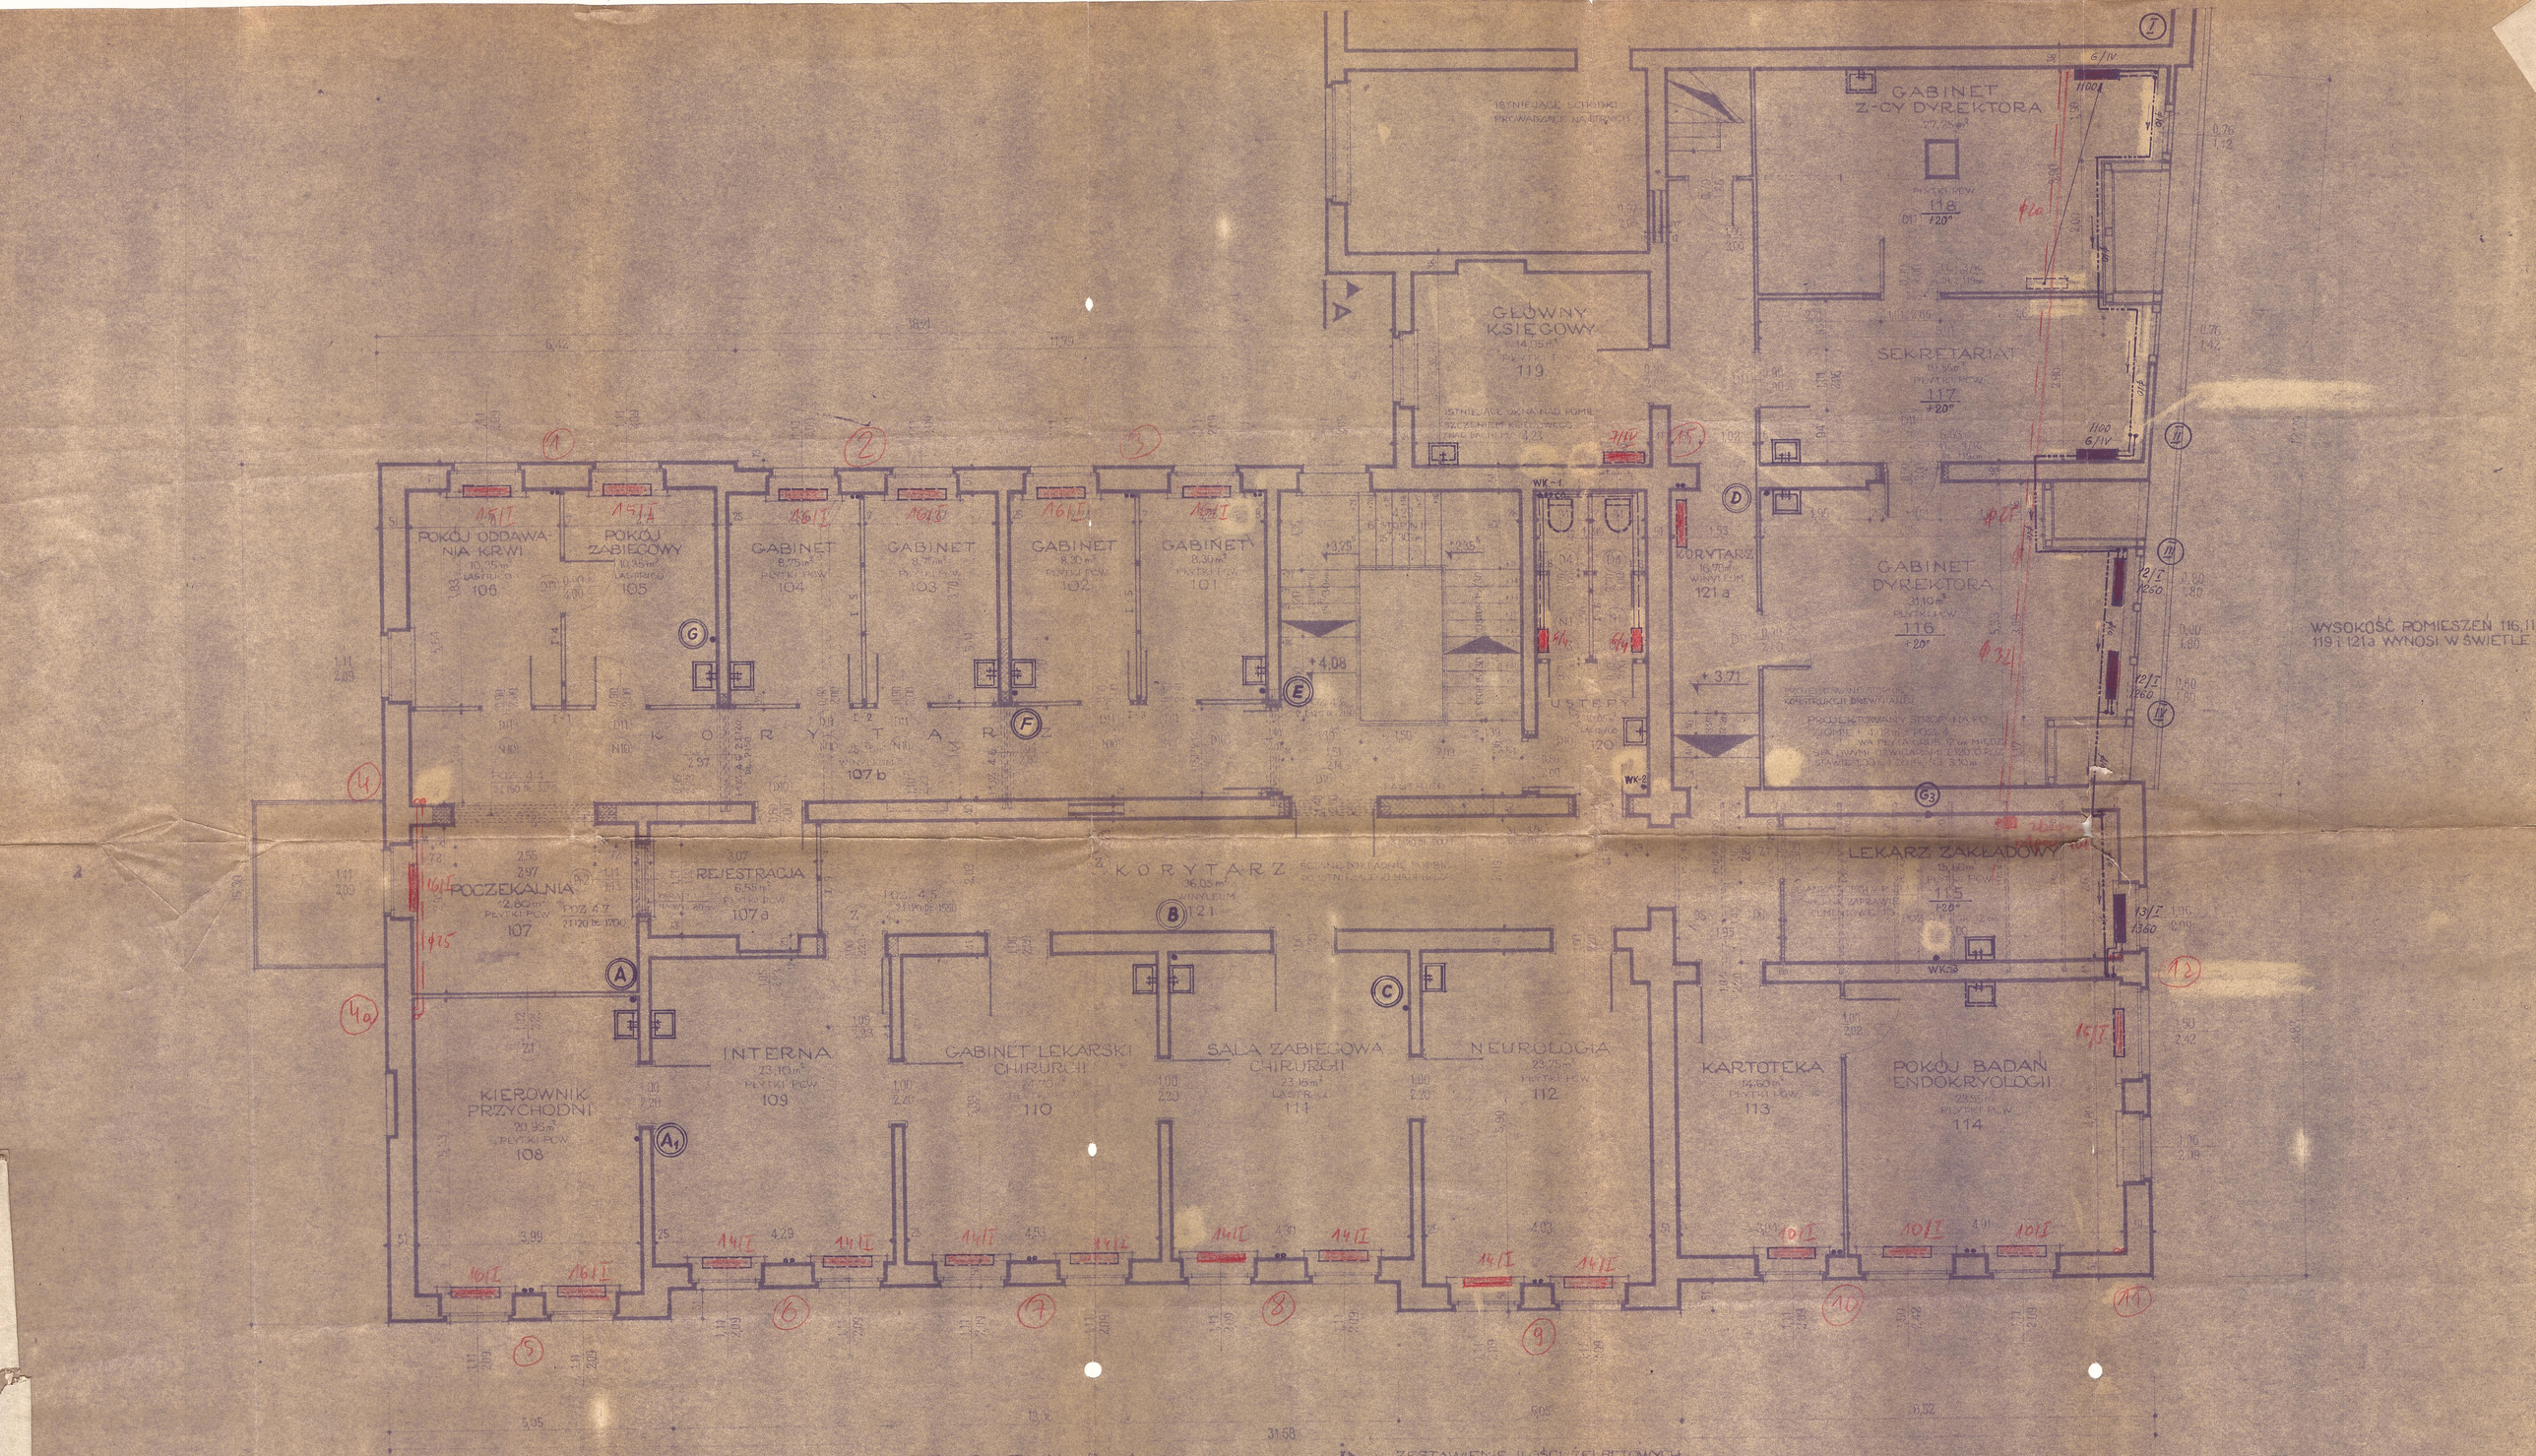

RZUT I PIĘTRA

NOWOPROJEKTOWANE POSADZKI Z PŁYTEK PCW LUB WINYLEUM UŁOŻYĆ NALEŻY NA PŁYTACH PIŁŚNIOWYCH TWARDYCH GRUB. 5mm

NOWOPROJEKTOWANE POSADZKI Z LASTRICO ZA WYJĄTKIEM KLATKI SCHODOWEJ NALEŻY ZAZBROIĆ SIATKĄ RABICA UKŁADAJĄC JE NA WARSTWIE PAPY UŁOŻONEJ NA STROPIE

LEGENDA:

- MURY ISTNIEJĄCE
- MURY DO WYBURZENIA
- MURY PROJEKTOWANE Z CEGŁY PEŁNEJ Rz. 100 KG/cm² NA ZAPRAWIE CEMENTOWO WAPIENNEJ 1:1:6 Rz. 30 KG/cm²
- MURY PROJEKTOWANE Z CEGŁY PEŁNEJ Rz. 100 KG/cm² NA ZAPRAWIE CEMENTOWEJ 1:3 Rz. 80 KG/cm²
- PROJEKTOWANE ŚCIANKI DZIAŁOWE KONSTRUKCJI DREWNIANEJ OBITEJ OBUSTRONNIE LAMINOWANYMI PŁYTAMI PIŁŚNIOWYMI TWARDYMI GRUBOŚCI 5mm
- ŚCIANKI PATRZ RYSUNKI ROBOCZE

ZESTAWIENIE ILOŚCI ŻELBETOWYCH PREFABRYKOWANYCH BELECZEK TYPU „L" WG. KBI 31.3.4 /1/

TYP. L 3/K DŁUG 119cm SZTUK 10

	Data	Nazwisko	Podpis
Projektował	VI 1970	T. SLUSARZ	
Konstruował			
Kreślił		T. SLUSARZ	
Sprawdził			
Kier. pracowni			
Kier. działu			
Gł. projektant			

PODZIAŁKA 1:100 — Nr rys. S-3

Zastępuje — Zast. przez

PROJEKT TECHNICZNY

PRZEBUDOWY BUDYNKU NR 7 STAREGO SANITARNEGO SZPITALA KLINICZNEGO W ZABRZU UL. 3 MAJA 13/15 NA PRZYCHODNIĘ LIK. OSPECJALISTY

III. CZĘŚĆ - INSALACJE SANITARNO-TECH

RZUT I PIĘTR