

LEGENDA

- OBSZAR OCIEPLENIA WEŁNĄ MINERALNĄ; TYNK SILIKATOWY
- ZAMUROWANIA CEGŁĄ SILIKATOWĄ BĄDŹ GAZOBETONOWĄ, o gr. odpowiadającej gr. ściany na danej kondygnacji
- WYBURZENIA
- OTWORY PO DEMONTAŻU OKIEN, WYKORZYSTANE JAKO PRZEJŚCIE
- OBRYŚ ISTN. OKIEN DO DEMONTAŻU
- PROJ. OTWORY W ŚCIANIE
- NOWOPROJ. RYNNY I RURA SPUST.
- RYNNY I RURA SPUSTOWA DO USUNIĘCIA
- ISTNIEJĄCY POZIOM GRUNTU

R.1

rys. nr

skala 1:100

arkusz A3

stadium:  
PROJEKT  
BUDOWLANO -  
- WYKONAWCZY  
branża:  
ARCHITEKTURA

data 09-2022


ROBOTY ROZBIÓRKOWE I PRZYGOTOWAWCZE

**Przebudowa i rozbudowa budynku Urzędu Gminy Mieścisko**  
dz. nr 332/1, 332/4, 334, obręb 0008, Mieścisko  
**Urząd Gminy w Mieścisku**  
**Pl. Powstańców Wlkp. 13, 62-290 Mieścisko**



mgr inż. arch. Mariusz Więcek nr upr. WP-OIA/OKK/UpB/20/2008  
mgr inż. arch. Martyna Sienkiewicz  
sprawdzający:  
mgr inż. arch. Leszek Salzman nr upr. WP-OIA/OKK/UpB/19/2008

rysunek  
projekt  
inwestor  
projektanci

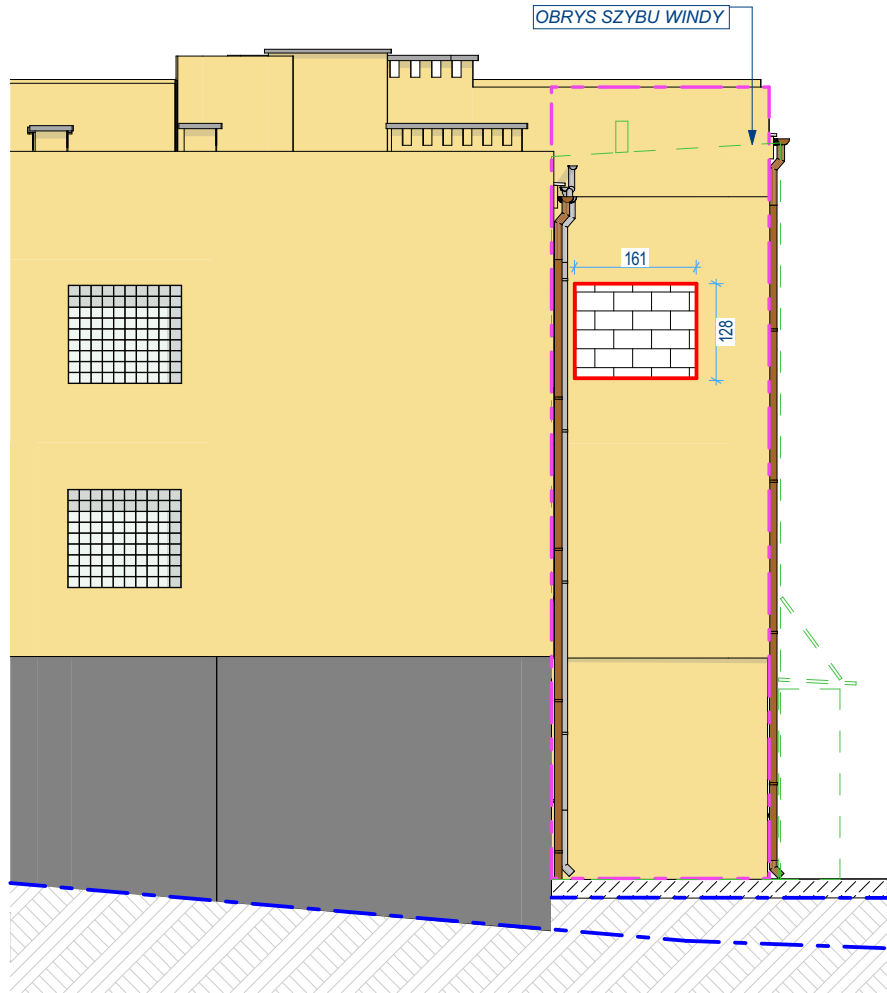

LEGENDA

- OBSZAR OCIEPLENIA WEŁNĄ MINERALNĄ; TYNK SILIKATOWY
- ZAMUROWANIA CEGŁĄ SILIKATOWĄ BADŹ GAZOBETONOWĄ, o gr. odpowiadającej gr. ściany na danej kondygnacji
- ISTNIEJĄCY POZIOM GRUNTU
- OBRYŚ ISTN. OKIEN DO DEMONTAŻU
- NOWOPROJ. RYNNA I RURA SPUSTOWA

R.1

rys. nr

skala 1:100

arkusz A3

stadium:  
PROJEKT  
BUDOWLANO -  
- WYKONAWCZY  
branża:  
ARCHITEKTURA

data 09-2022

ROBOTY ROZBIÓRKOWE I PRZYGOTOWAWCZE  
(1)

**Przebudowa i rozbudowa budynku Urzędu Gminy Mieścisko**  
dz. nr 332/1, 332/4, 334, obręb 0008, Mieścisko  
**Urząd Gminy w Mieścisku**  
**Pl. Powstańców Wlkp. 13, 62-290 Mieścisko**



mgr inż. arch. Mariusz Więcek nr upr. WP-OIA/OKK/UpB/20/2008  
mgr inż. arch. Martyna Sienkiewicz  
sprawdzający:  
mgr inż. arch. Leszek Salzman upr. WP-OIA/OKK/UpB/19/2008

rysunek  
projekt  
inwestor  
projektanci