

#### LEGENDA

- OBSZAR OCIEPLENIA WEŁNĄ MINERALNĄ; TYNK SILIKATOWY
- ZAMUROWANIA CEGŁĄ SILIKATOWĄ BĄDŹ GAZOBETONOWĄ, o gr. odpowiadającej gr. ściany na danej kondygnacji
- WYBURZENIA
- OTWORY PO DEMONTAŻU OKIEN, WYKORZYSTANE JAKO PRZEJŚCIE
- OBRYŚ ISTN. OKIEN DO DEMONTAŻU
- PROJ. OTWORY W ŚCIANIE
- NOWOPROJ. RYNNY I RURA SPUST.
- RYNNY I RURA SPUSTOWA DO USUNIĘCIA
- ISTNIEJĄCY POZIOM GRUNTU

W.1

rys. nr

skala 1:100

arkusz A3

stadium:  
**PROJEKT  
BUDOWLANO -  
- WYKONAWCZY**  
branża:  
**ARCHITEKTURA**  
data 08-2022

#### ROBOTY ROZBIÓRKOWE I PRZYGOTOWAWCZE

##### Przebudowa i rozbudowa budynku Urzędu Gminy Mięścisko

dz. nr 332/1, 332/4, 334, obręb 0008, Mięścisko

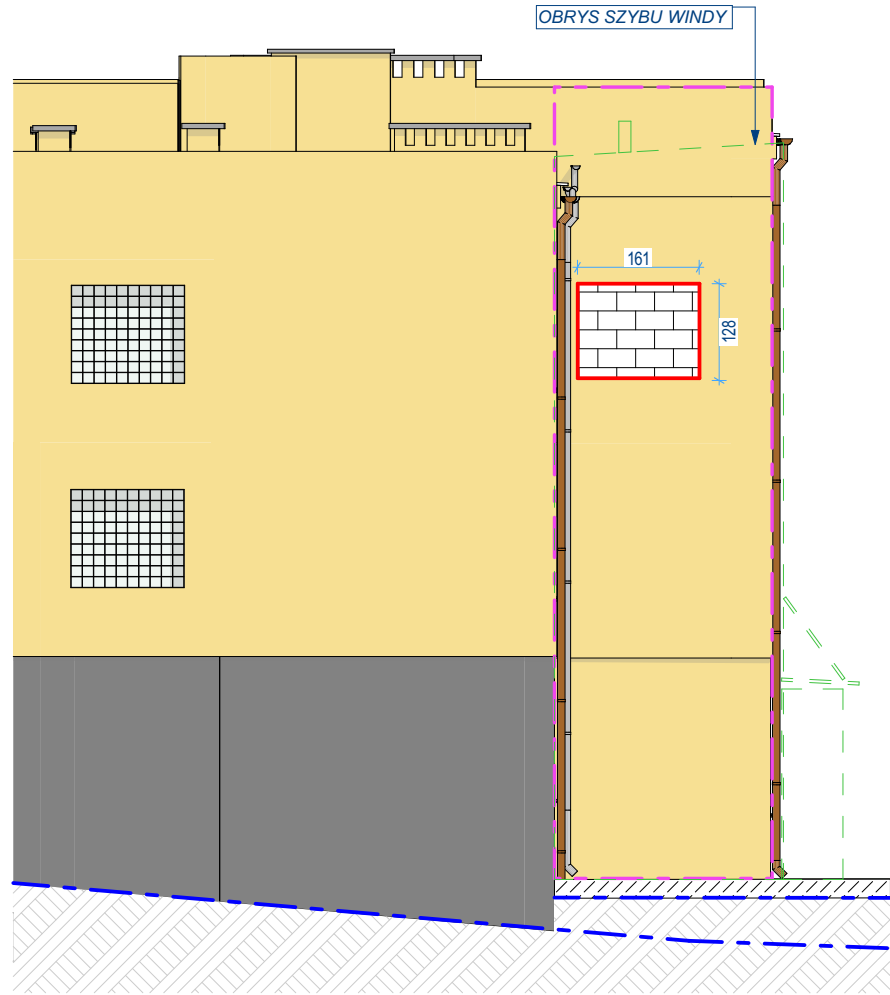
Urząd Gminy w Mięscisku  
Pl. Powstańców Wlkp. 13, 62-290 Mięścisko

**1050**  
1050 PRACOWNIA ARCHITEKTURY  
Adres: ul. Limanowskiego 25a/8  
60-744 Poznań






mgr inż. arch. Mariusz Więcek nr upr. WP-OIA/OKK/UpB/20/2008  
mgr inż. arch. Martyna Sienkiewicz

sprawdzający:  
mgr inż. arch. Leszek Salzman nr upr. WP-OIA/OKK/UpB/19/2008

rysunek  
projekt  
inwestor  
projektanci



LEGENDA

-  OBSZAR OCIEPLENIA WEŁNĄ MINERALNĄ; TYNK SILIKATOWY
-  ZAMUROWANIA CEGŁĄ SILIKATOWĄ BADŹ GAZOBETONOWĄ, o gr. odpowiadającej gr. ściany na danej kondygnacji
-  ISTNIEJĄCY POZIOM GRUNTU
-  OBRYŚ ISTN. OKIEN DO DEMONTAŻU
-  NOWOPROJ. RYNNY I RURA SPUSTOWA

W.2

rys. nr

skala 1:100

arkusz A3

stadium:  
**PROJEKT  
BUDOWLANO -  
- WYKONAWCZY**  
branża:  
**ARCHITEKTURA**

data 08-2022

ROBOTY ROZBIÓRKOWE I PRZYGOTOWAWCZE  
(1)

**Przebudowa i rozbudowa budynku Urzędu Gminy  
Mięścisko**

dz. nr 332/1, 332/4, 334, obręb 0008, Mięścisko

**Urząd Gminy w Mięscisku  
Pl. Powstańców Wlkp. 13, 62-290 Mięścisko**



1050 PRACOWNIA ARCHITEKTURY  
Adres: ul. Limanowskiego 25a/8  
60-744 Poznań

mgr inż. arch. Mariusz Więcek nr upr. WP-OIA/OKK/UpB/20/2008  
mgr inż. arch. Martyna Sienkiewicz

sprawdzający:  
mgr inż. arch. Leszek Salzman upr. WP-OIA/OKK/UpB/19/2008

rysunek  
projekt  
inwestor  
projektanci