

LEGENDA:

- Winylowa, ognioodporna okładzina ścienna
- płytki winylowe antypoślizgowe
- płyty laminowane na stelażu aluminiowym 4 cm

Reszta ścian i sufit wykończyć tynkiem cementowo-wapiennym w kolorze białym

W.4

rys. nr

skala 1:50

arkusz A4

stadium:
**PROJEKT
BUDOWLANO -
- WYKONAWCZY**
branża:
ARCHITEKTURA

data 08-2022

WNĘTRZE PARTER

Przebudowa i rozbudowa budynku Urzędu Gminy Mięścisko


dz. nr 332/1, 332/4, 334, obręb 0008, Mięścisko

Urząd Gminy w Mięscisku
Pl. Powstańców Wlkp. 13, 62-290 Mięścisko



1050 PRACOWNIA ARCHITEKTURY
Adres: ul. Limanowskiego 25a/3
60-744 Poznań

mgr inż. arch. Mariusz Więcek nr upr. WP-OIA/OKK/UpB/20/2008
mgr inż. arch. Martyna Sienkiewicz

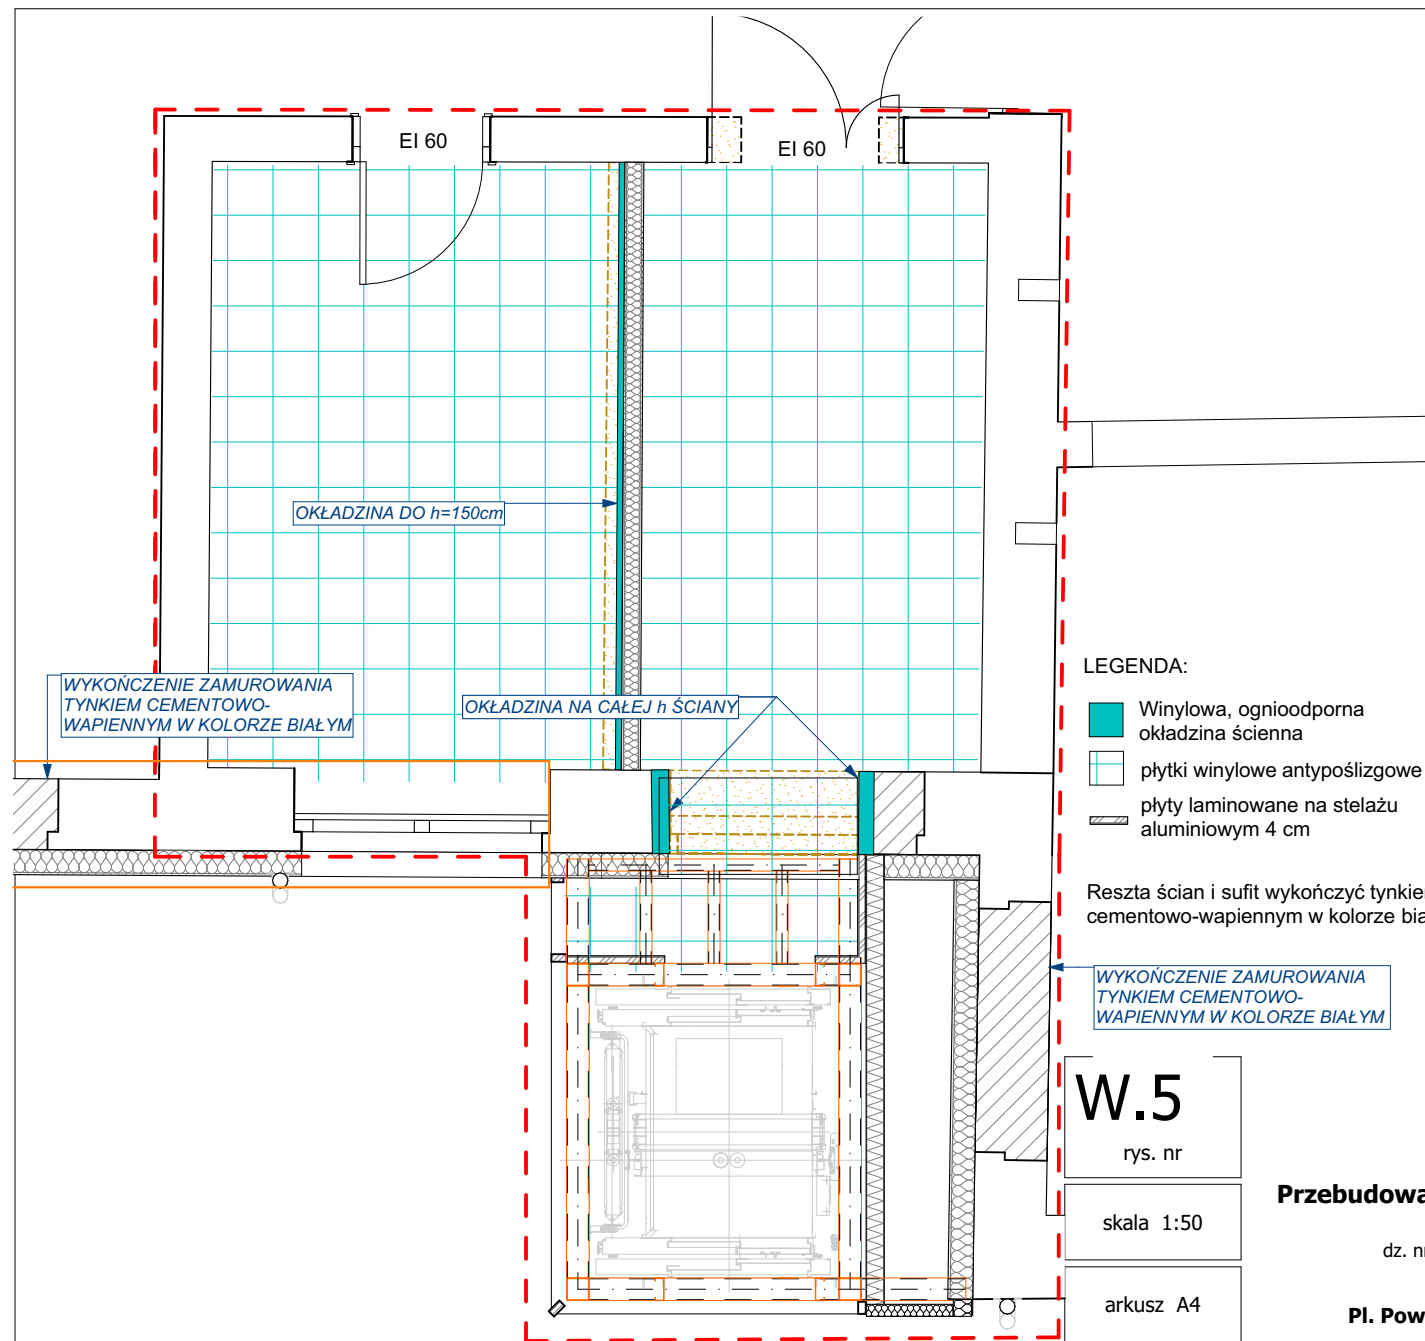

W.5

rys. nr

skala 1:50

arkusz A4

stadium:
**PROJEKT
BUDOWLANO -
- WYKONAWCZY**
branża:
ARCHITEKTURA

data 08-2022

1050
1050 PRACOWNIA ARCHITEKTURY
Adres: ul. Limanowskiego 25a/3
60-744 Poznań

WNĘTRZE +1

**Przebudowa i rozbudowa budynku Urzędu Gminy
Mięścisko**

dz. nr 332/1, 332/4, 334, obręb 0008, Mięścisko

**Urząd Gminy w Mięscisku
Pl. Powstańców Wlkp. 13, 62-290 Mięścisko**

mgr inż. arch. Mariusz Więcek nr upr. WP-OIA/OKK/UpB/20/2008

mgr inż. arch. Martyna Sienkiewicz

rysunek
projekt
inwestor
projektanci