STAROSTA NAKIELSKI
ul. Gen. Henryka Dąbrowskiego 54
86-135 Nakło nad Notecią

# PROJEKT ZAGOSPODAROWANIA DZIAŁKI NR 173/1 W m. SŁONAWY

## 1 : 500

Załącznik do pozwolenia / decyzji
dot. pozwolenia na budowę
WOŚ.6740.67.2020.AŁW
nr 167 z dnia 11.03.2021r.
Z-ca STAROSTY
mgr inż. Aneta Kwiatkowska
INSPEKTOR
Nadzór Budowlany i Ochrona Środowiska

ISTNIEJĄCA SIEĆ NAPOWIETRZNA (LINIA) ENERGETYCZNA ZLOKALIZOWANA WZDŁUŻ GRANICY DZIAŁKI NR 173/1 JEST O NAPIĘCIU 1 kV.

Uzgodniono pod względem wymagań higienicznych i zdrowotnych bez zastrzeżeń / ~~z zastrzeżeniami~~
2021-03-05
inż. Kazimierz Nowacka
Państwowy Powiatowy Inspektor Sanitarny
w Nakle nad Notecią
ul. Dworcowa 7
64-920 PIŁA tel. 067 210 78 42

Za zgodność z oryginałem
2020-12-28 data
PROJEKTANT
mgr inż. arch. Tadeusz Tylka
UPR. BUD. NR NN-8345/474/81
w specjalności architektonicznej w zakresie pełnym

RZECZOZNAWCA DO SPRAW ZABEZPIECZEŃ PRZECIWPOŻAROWYCH
inż. Kazimierz Konopacki
upr. poż. Upr. KG PSP nr 134/93
Koszalin, dnia 21.01 2021 r.
Zgodność projektu z wymaganiami ochrony przeciwpożarowej stwierdzam
bez uwag
z uwagami

| | | | |
|---|---|---|---|
| **Przedsiębiorstwo Inżynieryjno-Projektowe "OSEMKA" Kinga Zawistowska**<br>ul. Mikołaja Kopernika 3/13; 14-200 Iława<br>Tel. + 48 695-385-007, e-mail : projekt-osemka74@wp.pl | | | |
| | **Inwestor:** | Gmina Szubin<br>ul. Kcyńska 12, 89-200 Szubin | **Nr rys. 1** |
| P.I.P.<br>"Osemka" | **Obiekt :** | Przebudowa i termomodernizacja budynku świetlicy wiejskiej z częścią mieszkalną w miejscowości Słonawy, działka Nr 173/1 | **Skala :**<br>**1 : 500** |
| Data oprac.<br>12/2020r. | **Treść rys.** | Projekt zagospodarowania działki Nr 173/1 | **Branża:**<br>architektura |
| **Projektant :**<br>Tadeusz Tylka<br>UPR.BUD.NR : NN-8345/474/81<br>do projektowania w specjalności architektonicznej bez ograniczeń | | **Opracował :**<br>Andrzej Zawistowski | |

SPRAWDZIŁ: 2021-03-05
mgr inż. arch. Piotr Adamowski
Upr. bud. w specjalności architektonicznej bez ograniczeń
POIA/0257/2008

## MAPA DO CELÓW PROJEKTOWYCH
SKALA 1:500

Województwo : kujawsko - pomorskie
Powiat : nakielski
Gmina : Szubin
Jedn. ewid. : Szubin - ob. wiejski [041005_5]
OBRĘB: SŁONAWY [Nr 0025]
Działka nr 173/1
Sekcja mapy nr 6.191.17.15.3.1
Id.6640.2368.2020 Nr ks. rob. 331/2020
PUWG 2000 s. 6 Ukł wys. PL-KRON86-NH

Mapa powstała po zaktualizowaniu i przetworzeniu numerycznej mapy zasadniczej pozyskanej z PODGiK
Nie wykonano ustalenia obciążeń służebnościami gruntowymi
Nie wyklucza się istnienia w terenie również innych urządzeń podziemnych ułożonych, a nie zgłoszonych do inwentaryzacji geodezyjnej

LEGENDA:
– – – Zakres mapy do celów projektowych

MAPĘ WYKONAŁO 29.10.2020r.
Przedsiębiorstwo Usług Geodezyjno - Kartograficznych i Projektowych "GRUNTMIAR" s.c. Z. Łaniecki, K. Górski

ZBIGNIEW ŁANIECKI
GEODETA UPRAWNIONY
85-790 Bydgoszcz, ul. Kromera 6/64
tel. 52 344 50 89, kom. 691 743 566
Świadectwo M.G.P. i B. 14312

Przedsiębiorstwo Usług Geodezyjno-Kartograficznych i Projektowych
GRUNTMIAR s.c.
Z. Łaniecki, K. Górski
85-060 Bydgoszcz, ul. Sobieskiego 8
tel. 052 321 43 75 • NIP 967-00-34-738

Oświadczam, że praca geodezyjna zgłoszona do Starosty Nakielskiego przez GRUNTMIAR S.C. kierownik prac Zbigniew Łaniecki, nr uprawnień zawodowych 14.312, o identyfikatorze SWG.6640.2368.2020 została pozytywnie zweryfikowana - protokół weryfikacji nr SWG.6640.2368.2020_15925 z dnia 02.11.2020r.

ZBIGNIEW ŁANIECKI
GEODETA UPRAWNIONY
85-790 Bydgoszcz, ul. Kromera 6/64
tel. 52 344 50 89, kom. 691 743 566
Świadectwo M.G.P. i B. 14312
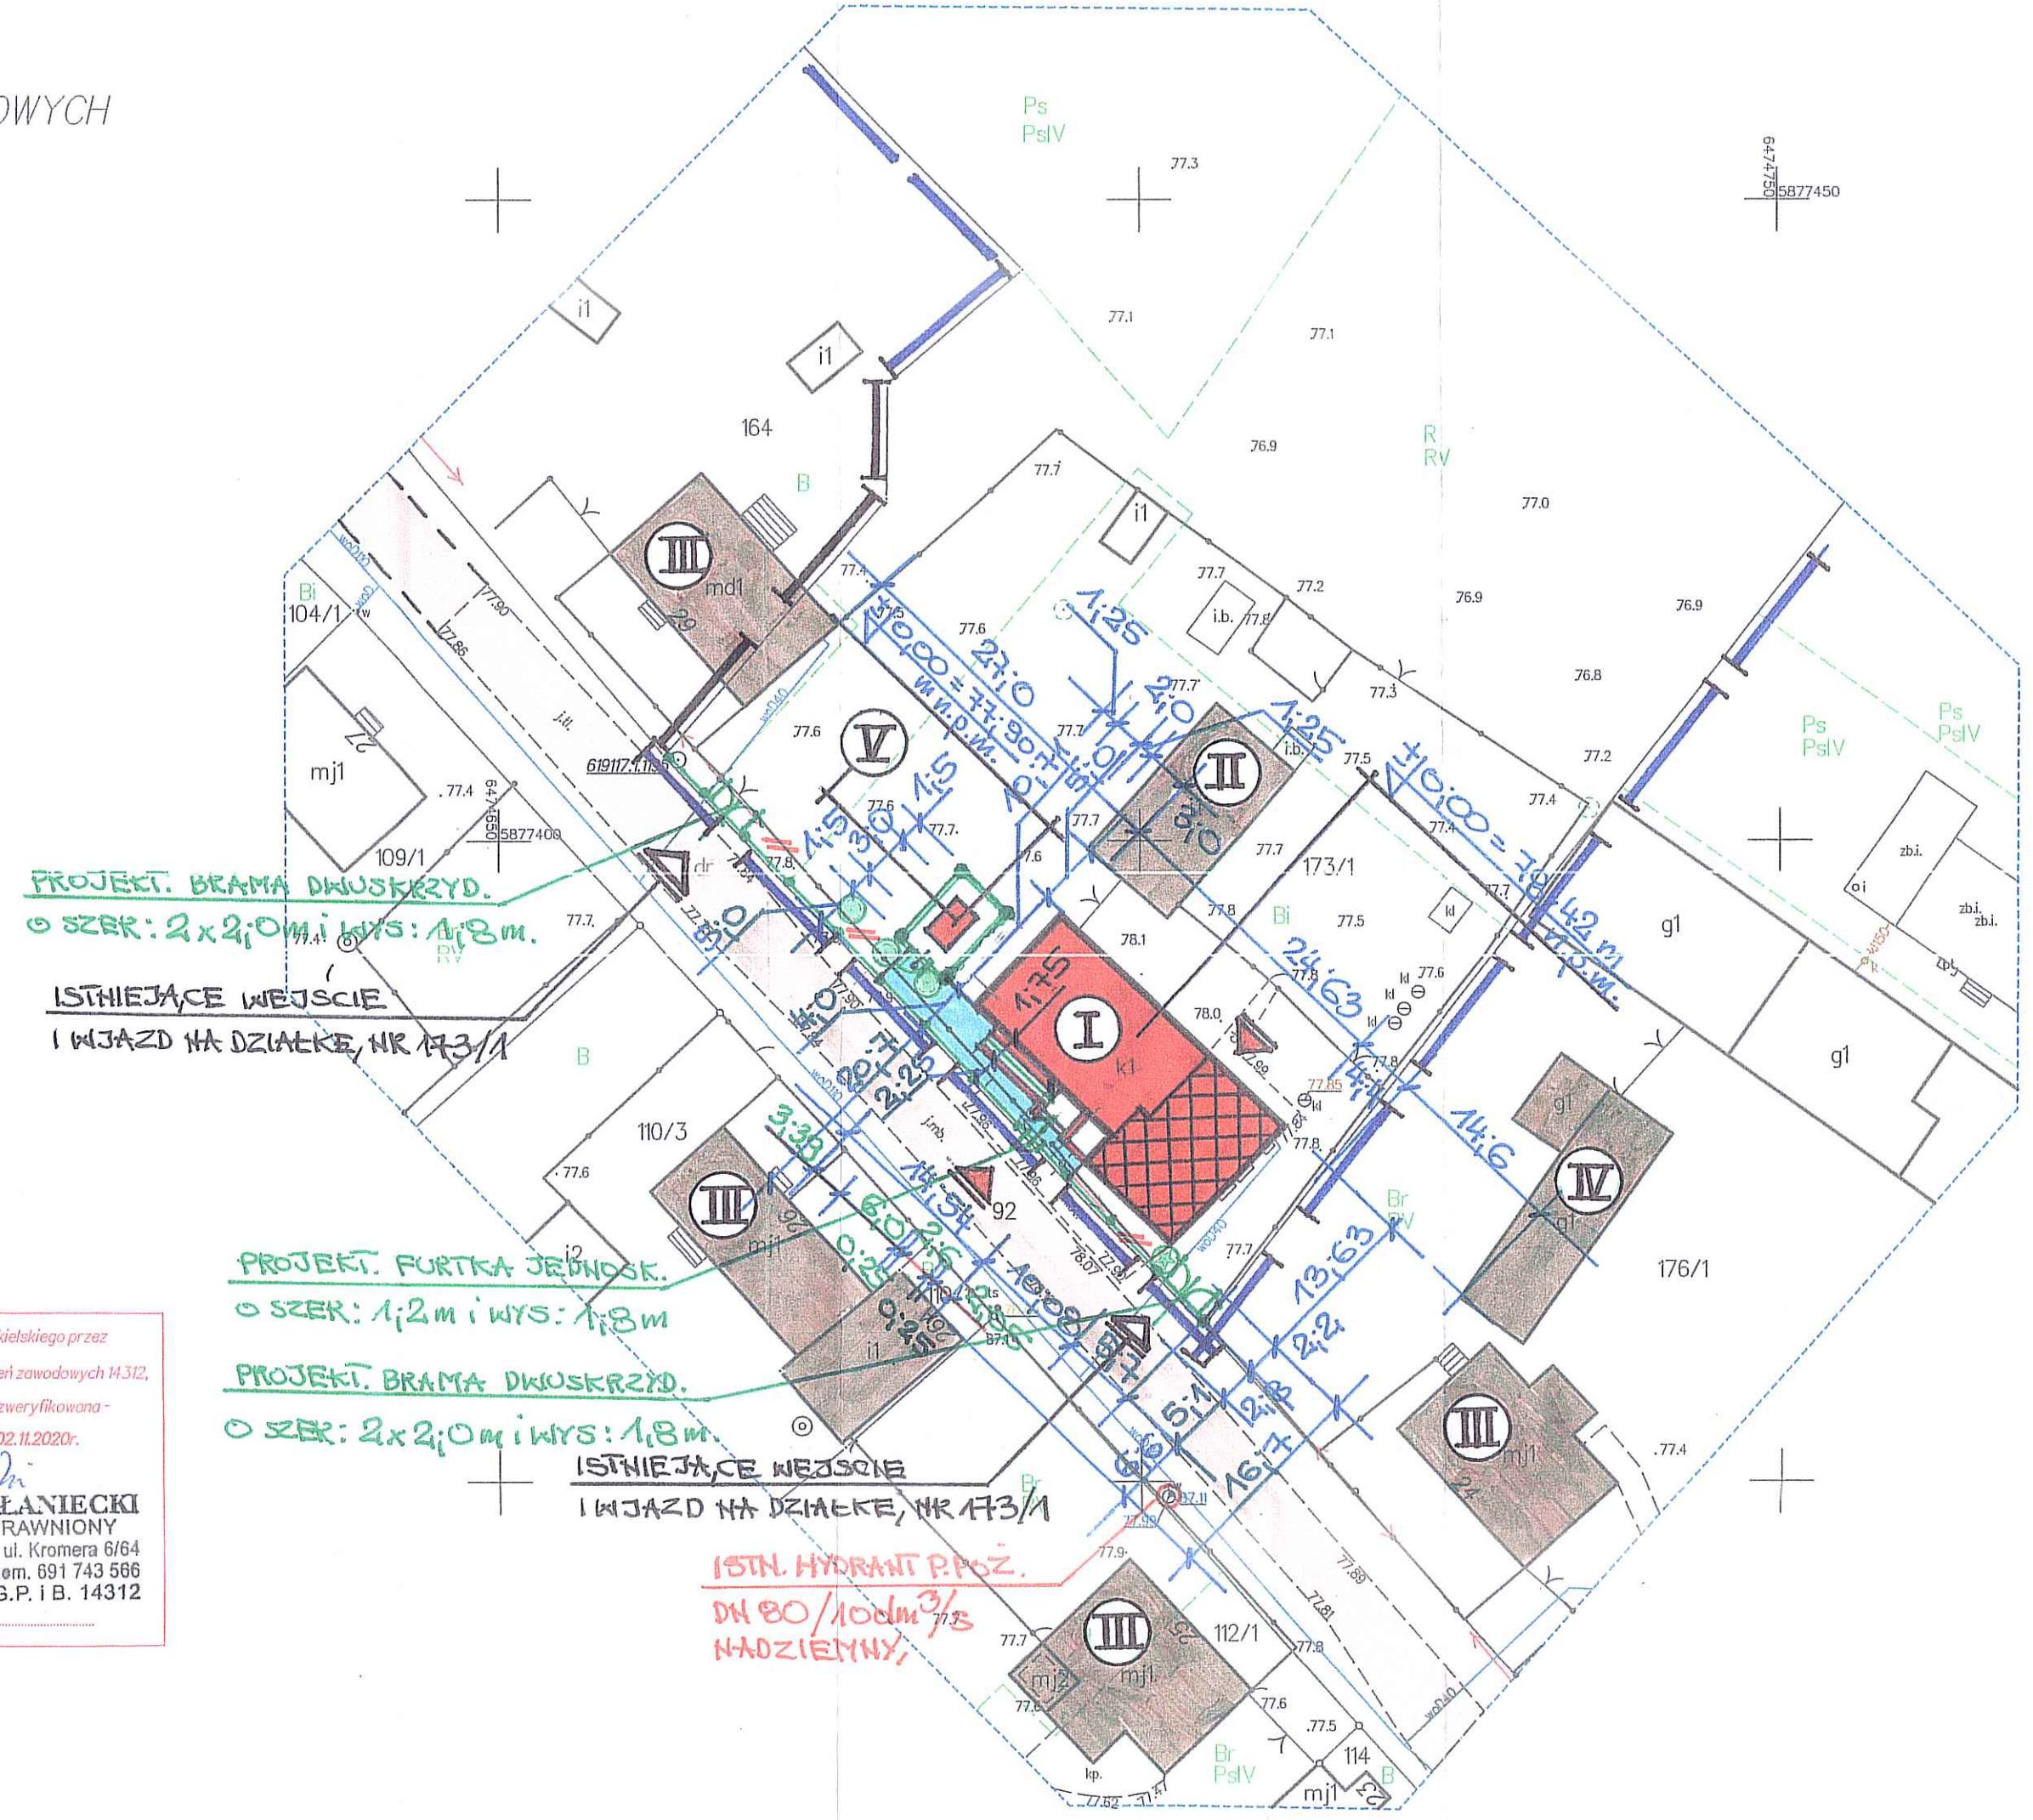
data 02.11.2020r. podpis .....