


PRZEKRÓJ
POPRZECZNY
A-A

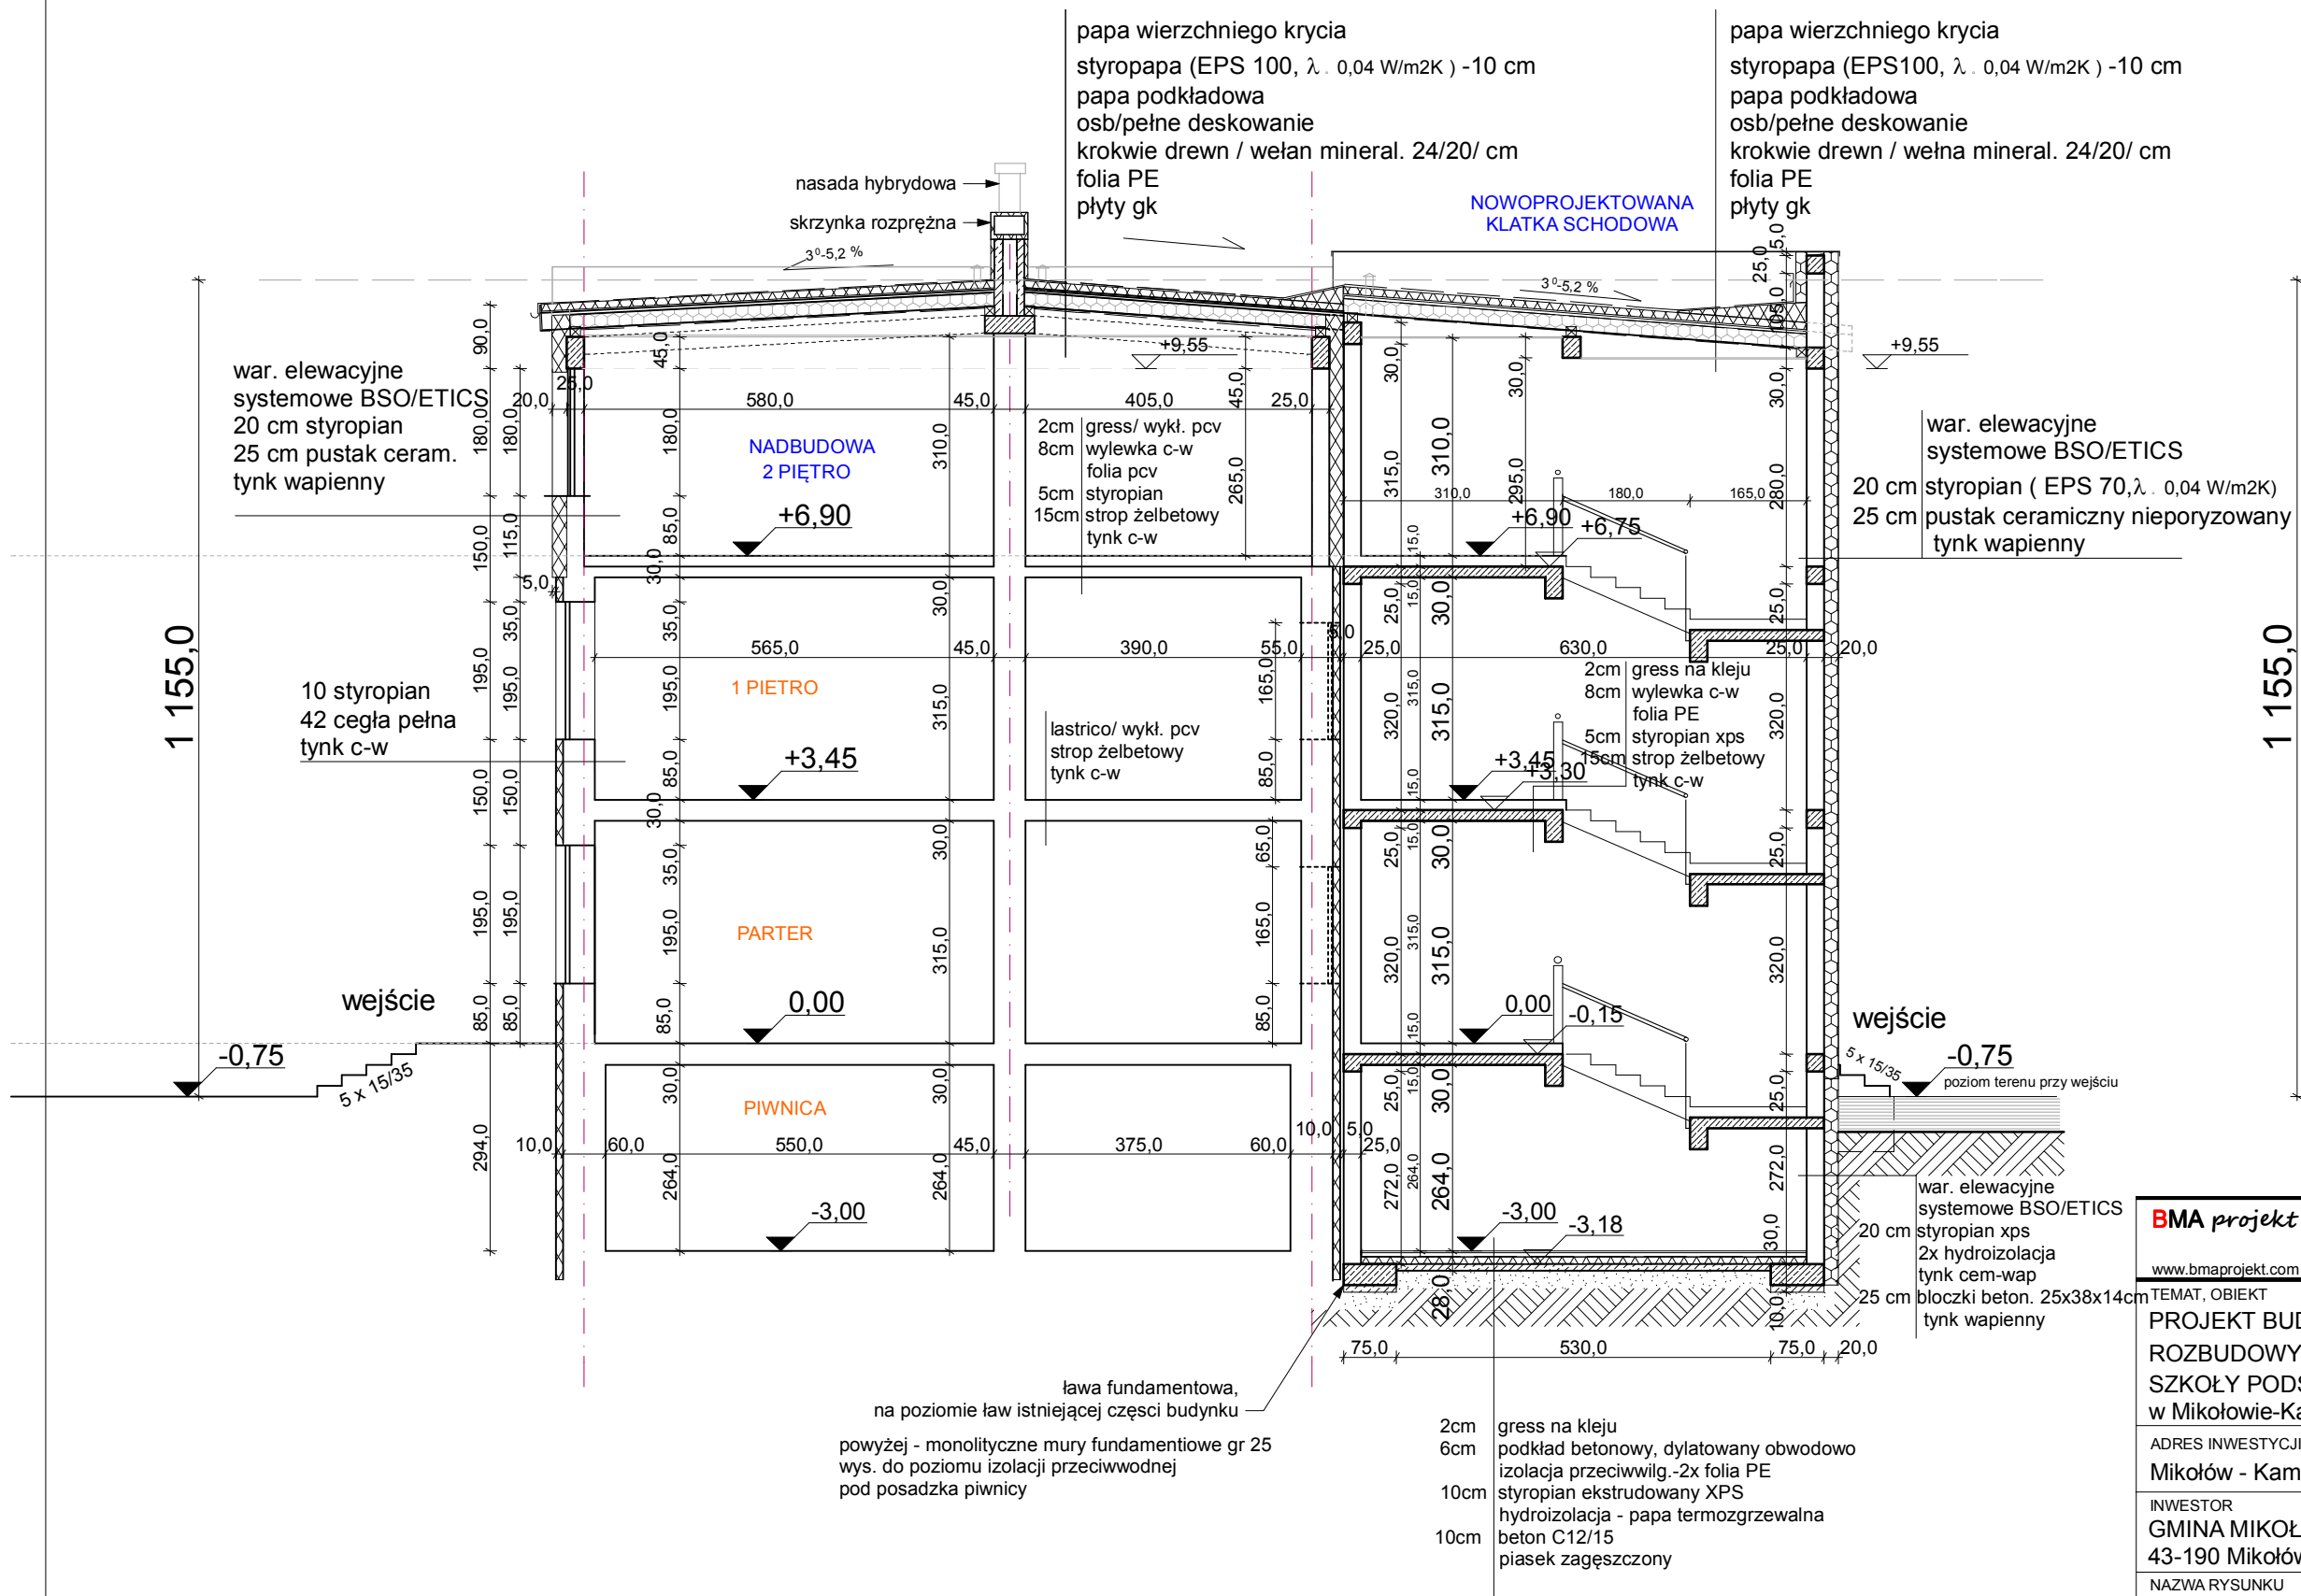

BMA projekt Barbara Siwy-Kaszuba www.bmaprojekt.com		44-251 RYBNIK UL. SZYBOWCOWA 68 A 43 - 170 ŁAZISKA GÓRNE UL. DZIAŁKOWCÓW 5
TEMAT, OBIEKT PROJEKT BUDOWLANY ROZBUDOWY, NADBUDOWY i PRZEBUDOWY SZKOŁY PODSTAWOWEJ NR 4 w Mikołowie-Kamionce		STADIUM, BRANŻA PB ARCHITEKTURA
ADRES INWESTYCJI Mikołów - Kamionka , ul. Katowicka 122		REW.
INWESTOR GMINA MIKOŁÓW 43-190 Mikołów, ul. Rynek 16		DATA 12.2015
NAZWA RYSUNKU PRZEKRÓJ A-A - STAN PROJEKTOWANY		SKALA 1 : 100
<div><div></div><div>0</div><div>1</div><div>2</div></div>		
PROJEKTANT mgr inż. arch. Barbara Siwy-Kaszuba	upr. 150/02 SL 1030	NUMER RYSUNKU 12A
SPRAWDZAJĄCY mgr inż. arch. Magdalena Krause	MP-1692 MPOiA/081/2010	

Wszelkie prawa autorskie zastrzeżone(dz.U. nr 34/52 z późniejszymi zmianami)
Rozpowszechnianie jedynie za pisemną zgodą firmy BMA projekt