


PRZEKRÓJ  
POPPRZECZNY  
B-B

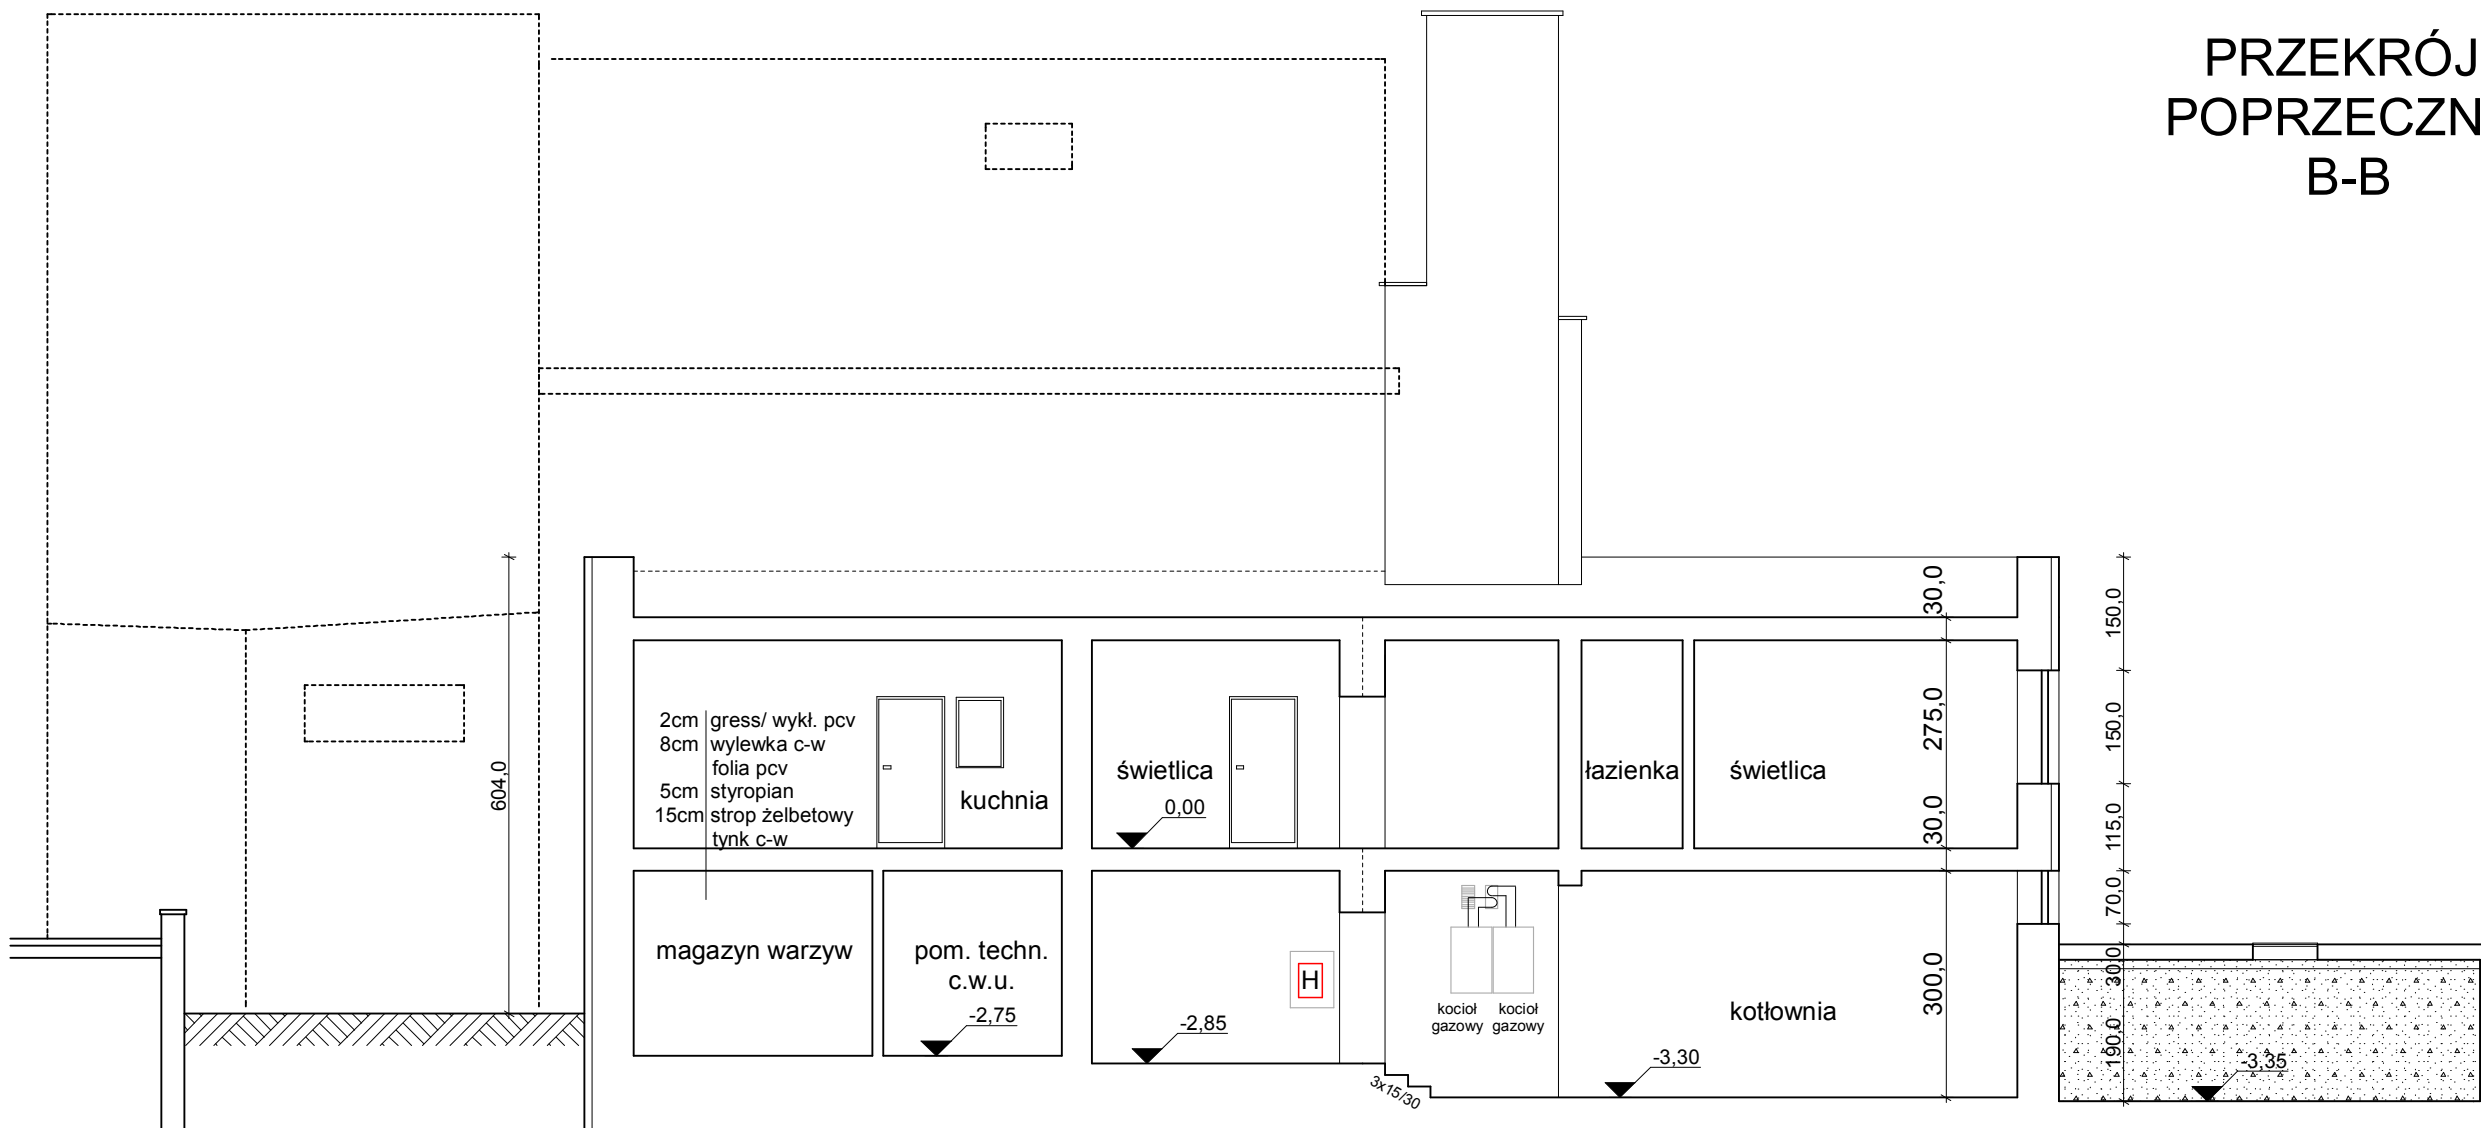

<b>BMA projekt</b>		Barbara Siwy-Kaszuba		44-251 RYBNIK UL. SZYBOWCOWA 68 A 43 - 170 ŁAZISKA GÓRNE UL. DZIAŁKOWCÓW 5	
www.bmaprojekt.com					
TEMAT, OBIEKT PROJEKT BUDOWLANY ROZBUDOWY, NADBUDOWY I PRZEBUDOWY SZKOŁY PODSTAWOWEJ NR 4 w Mikołowie-Kamionce				STADIUM, BRANŻA  <b>PB</b>  ARCHITEKTURA	
ADRES INWESTYCJI Mikołów - Kamionka , ul. Katowicka 122				REW.	
INWESTOR GMINA MIKOŁÓW 43-190 Mikołóww, ul. Rynek 16				DATA  12.2015	
NAZWA RYSUNKU <b>PRZEKRÓJ B-B</b> <b>- STAN PROJEKTOWANY</b>				SKALA  <b>1 : 100</b>	
PROJEKTANT mgr inż. arch. Barbara Siwy-Kaszuba		upr. 150/02 SL 1030		NUMER RYSUNKU  <b>13A</b>	
SPRAWDZAJĄCY mgr inż. arch. Magdalena Krause		MP-1692 MPOiA/081/2010			

Wszelkie prawa autorskie zastrzeżone(dz.U. nr 34/52 z późniejszymi zmianami)  
Rozpowszechnianie jedynie za pisemną zgodą firmy BMA projekt