

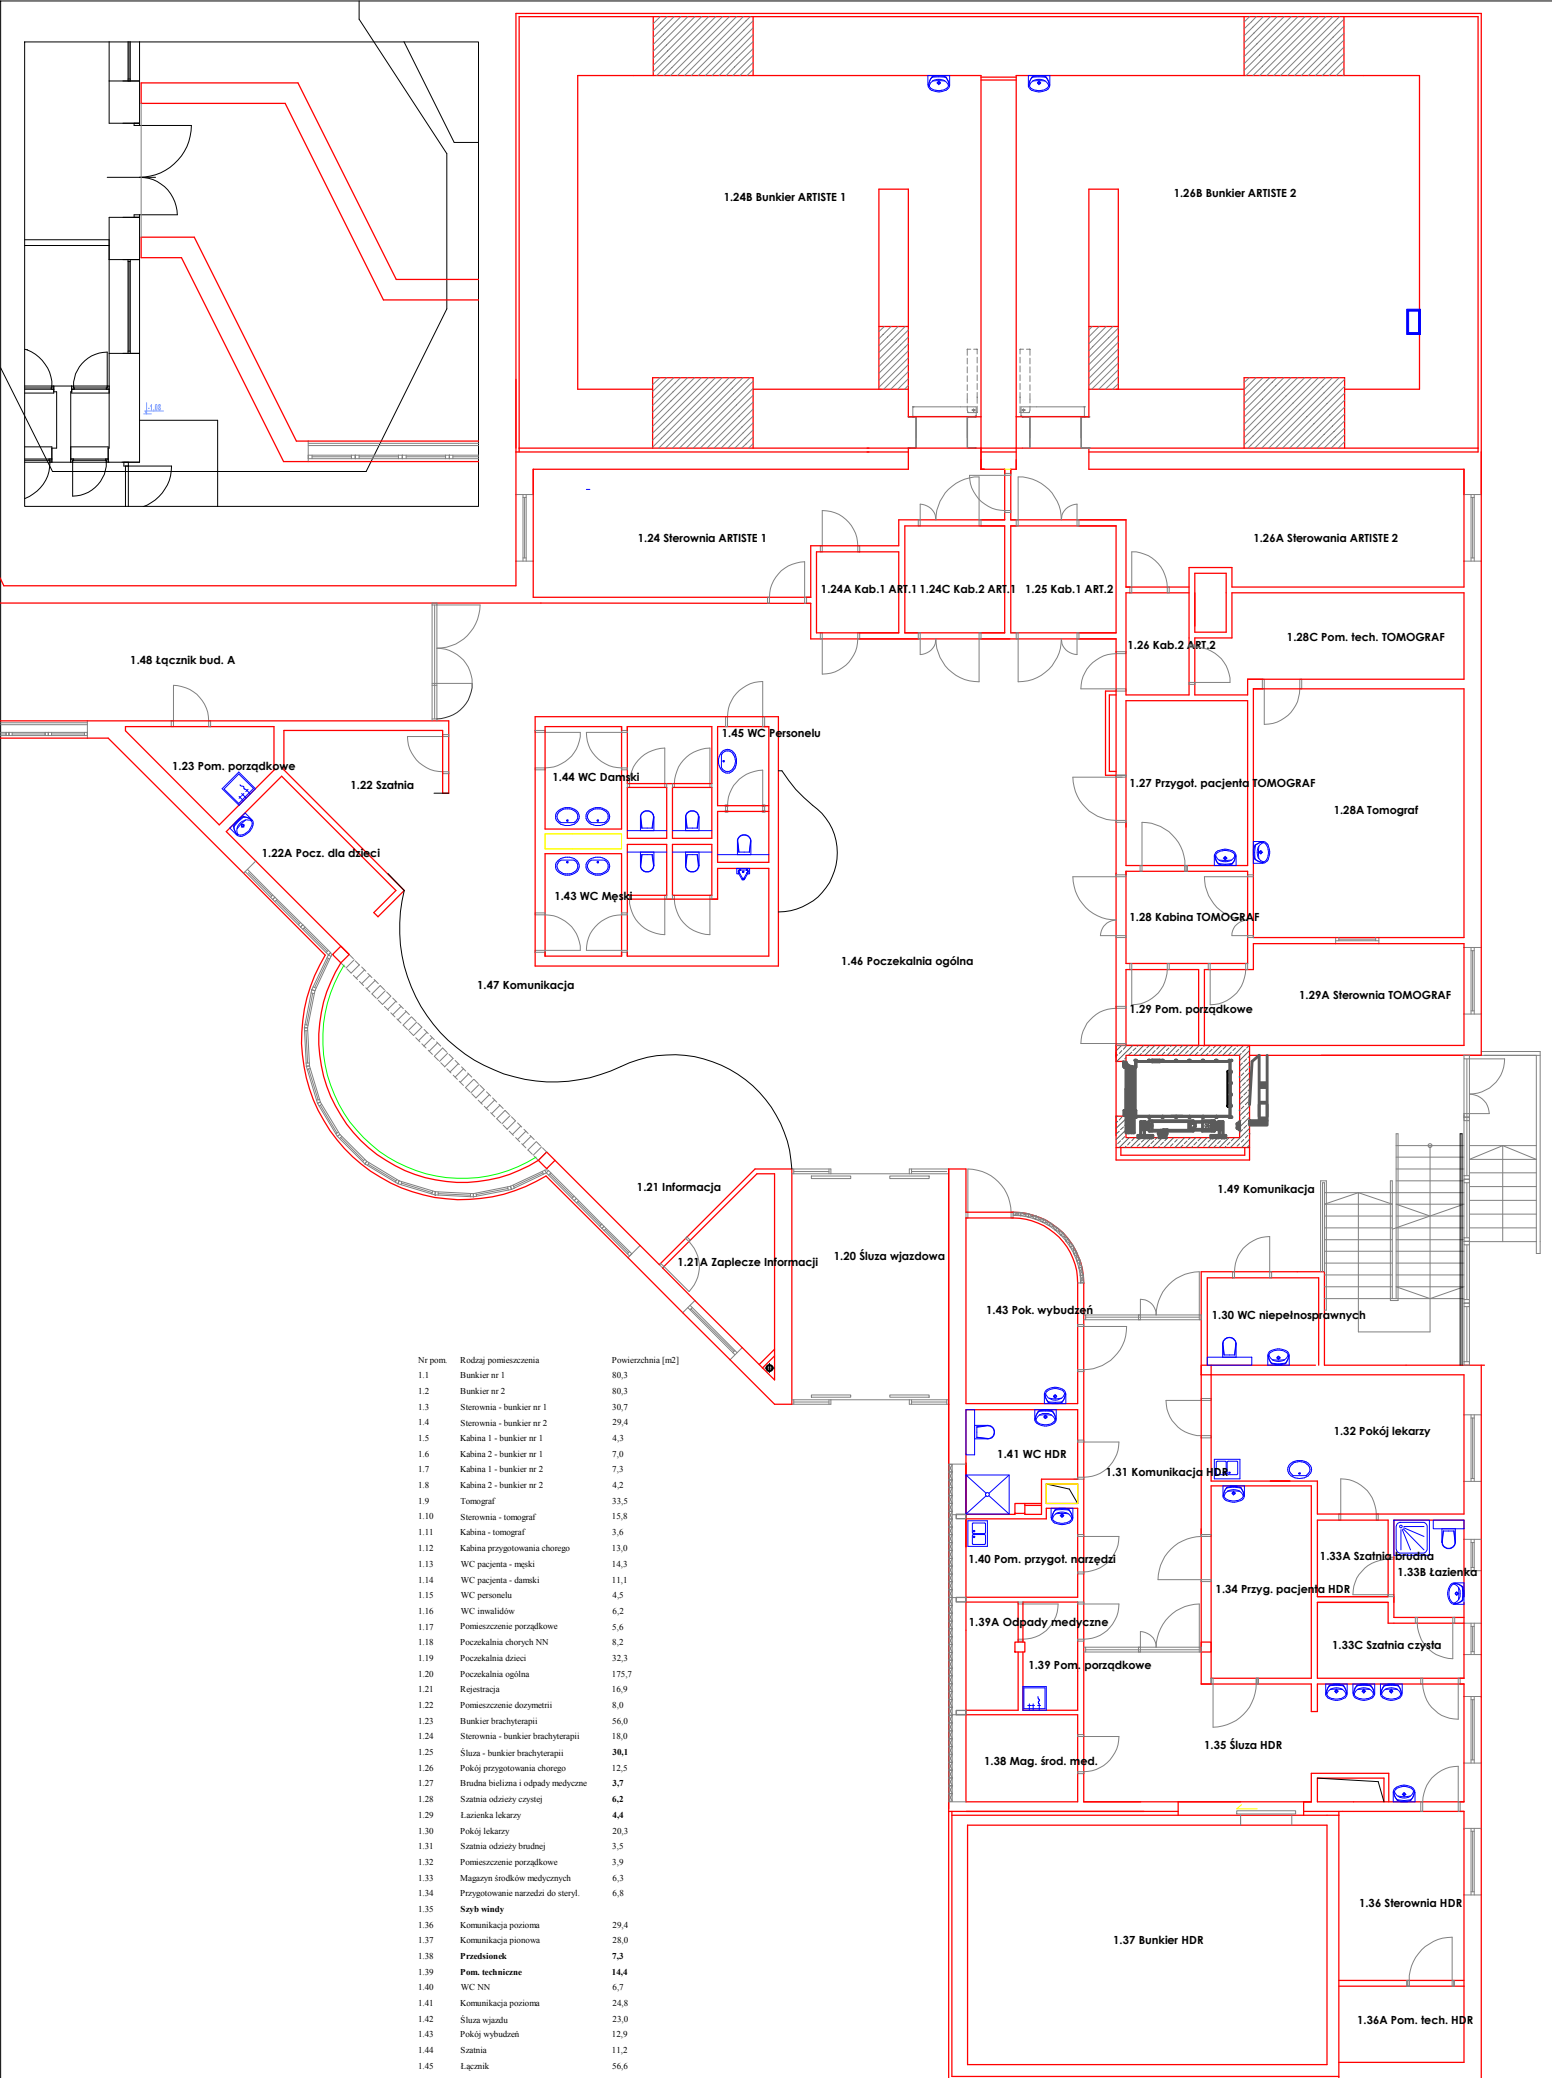
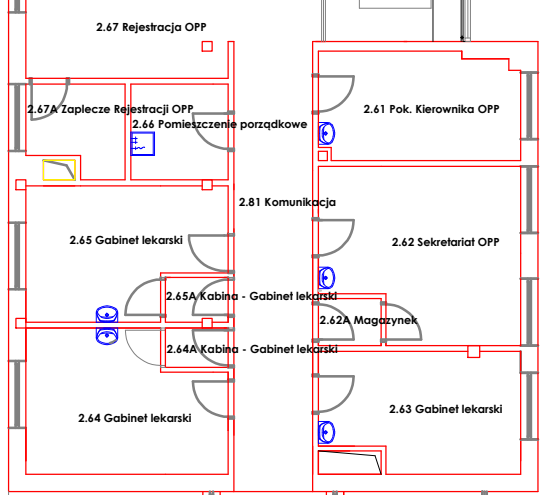
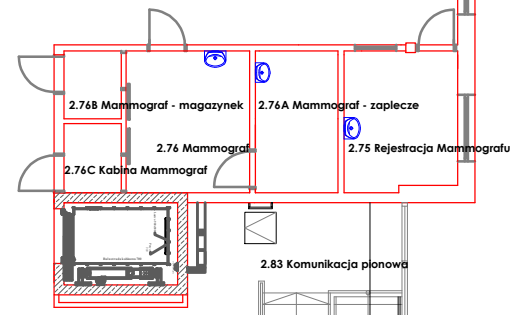


Nr pom.	Rodzaj pomieszczenia	Powierzchnia [m2]
0.1	Magazyn brudnej bielizny	10,5
0.2	Magazyn czystej bielizny	13,3
0.3	Magazyn środków czystości	14,4
0.4	Magazyn gospodarczy	14,4
0.5	Pomieszczenie techniczne	47,1
0.6	Pomieszczenie porządkowe	2,3
0.7	Pomieszczenie socjalne pracowników	20,5
0.8	Szatnia damska pracowników	30,8
0.9	Szatnia męska pracowników	29,9
0.10	Szatnia pacjentów	21,3
0.11	Komunikacja pionowa	18,1
0.12	Komunikacja pozioma	100,7
0.13	Łazienka męska	7,7
0.14	Łazienka damska	7,7
0.15	Archiwum	78,9
0.16	Pomieszczenie techniczne	75,1
0.17	Pomieszczenie pomocnicze	10,6
0.18	Szyb windy	6,1

RZUT PIWNIC

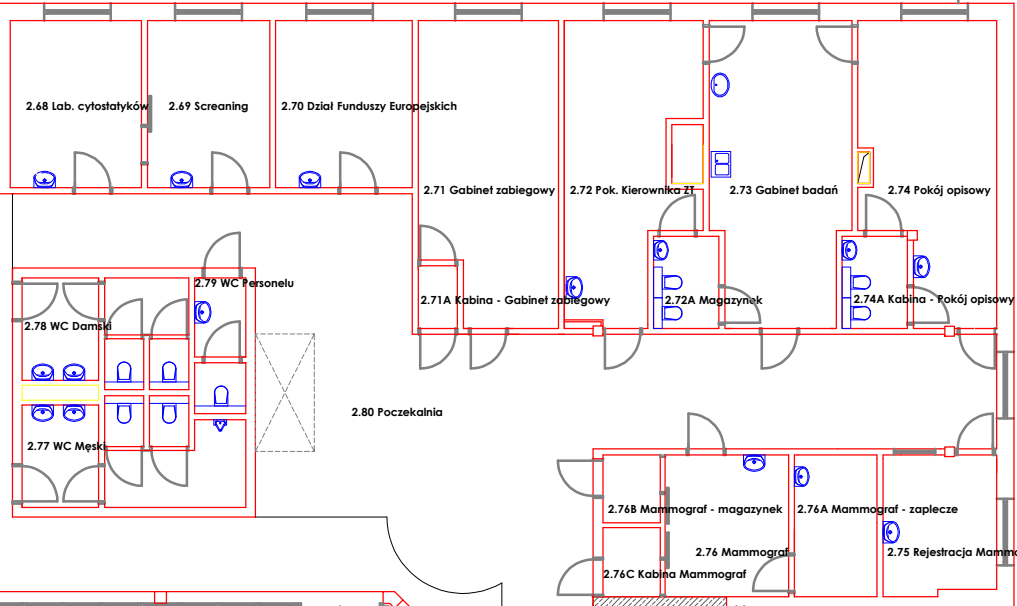

RZUT PARTERU

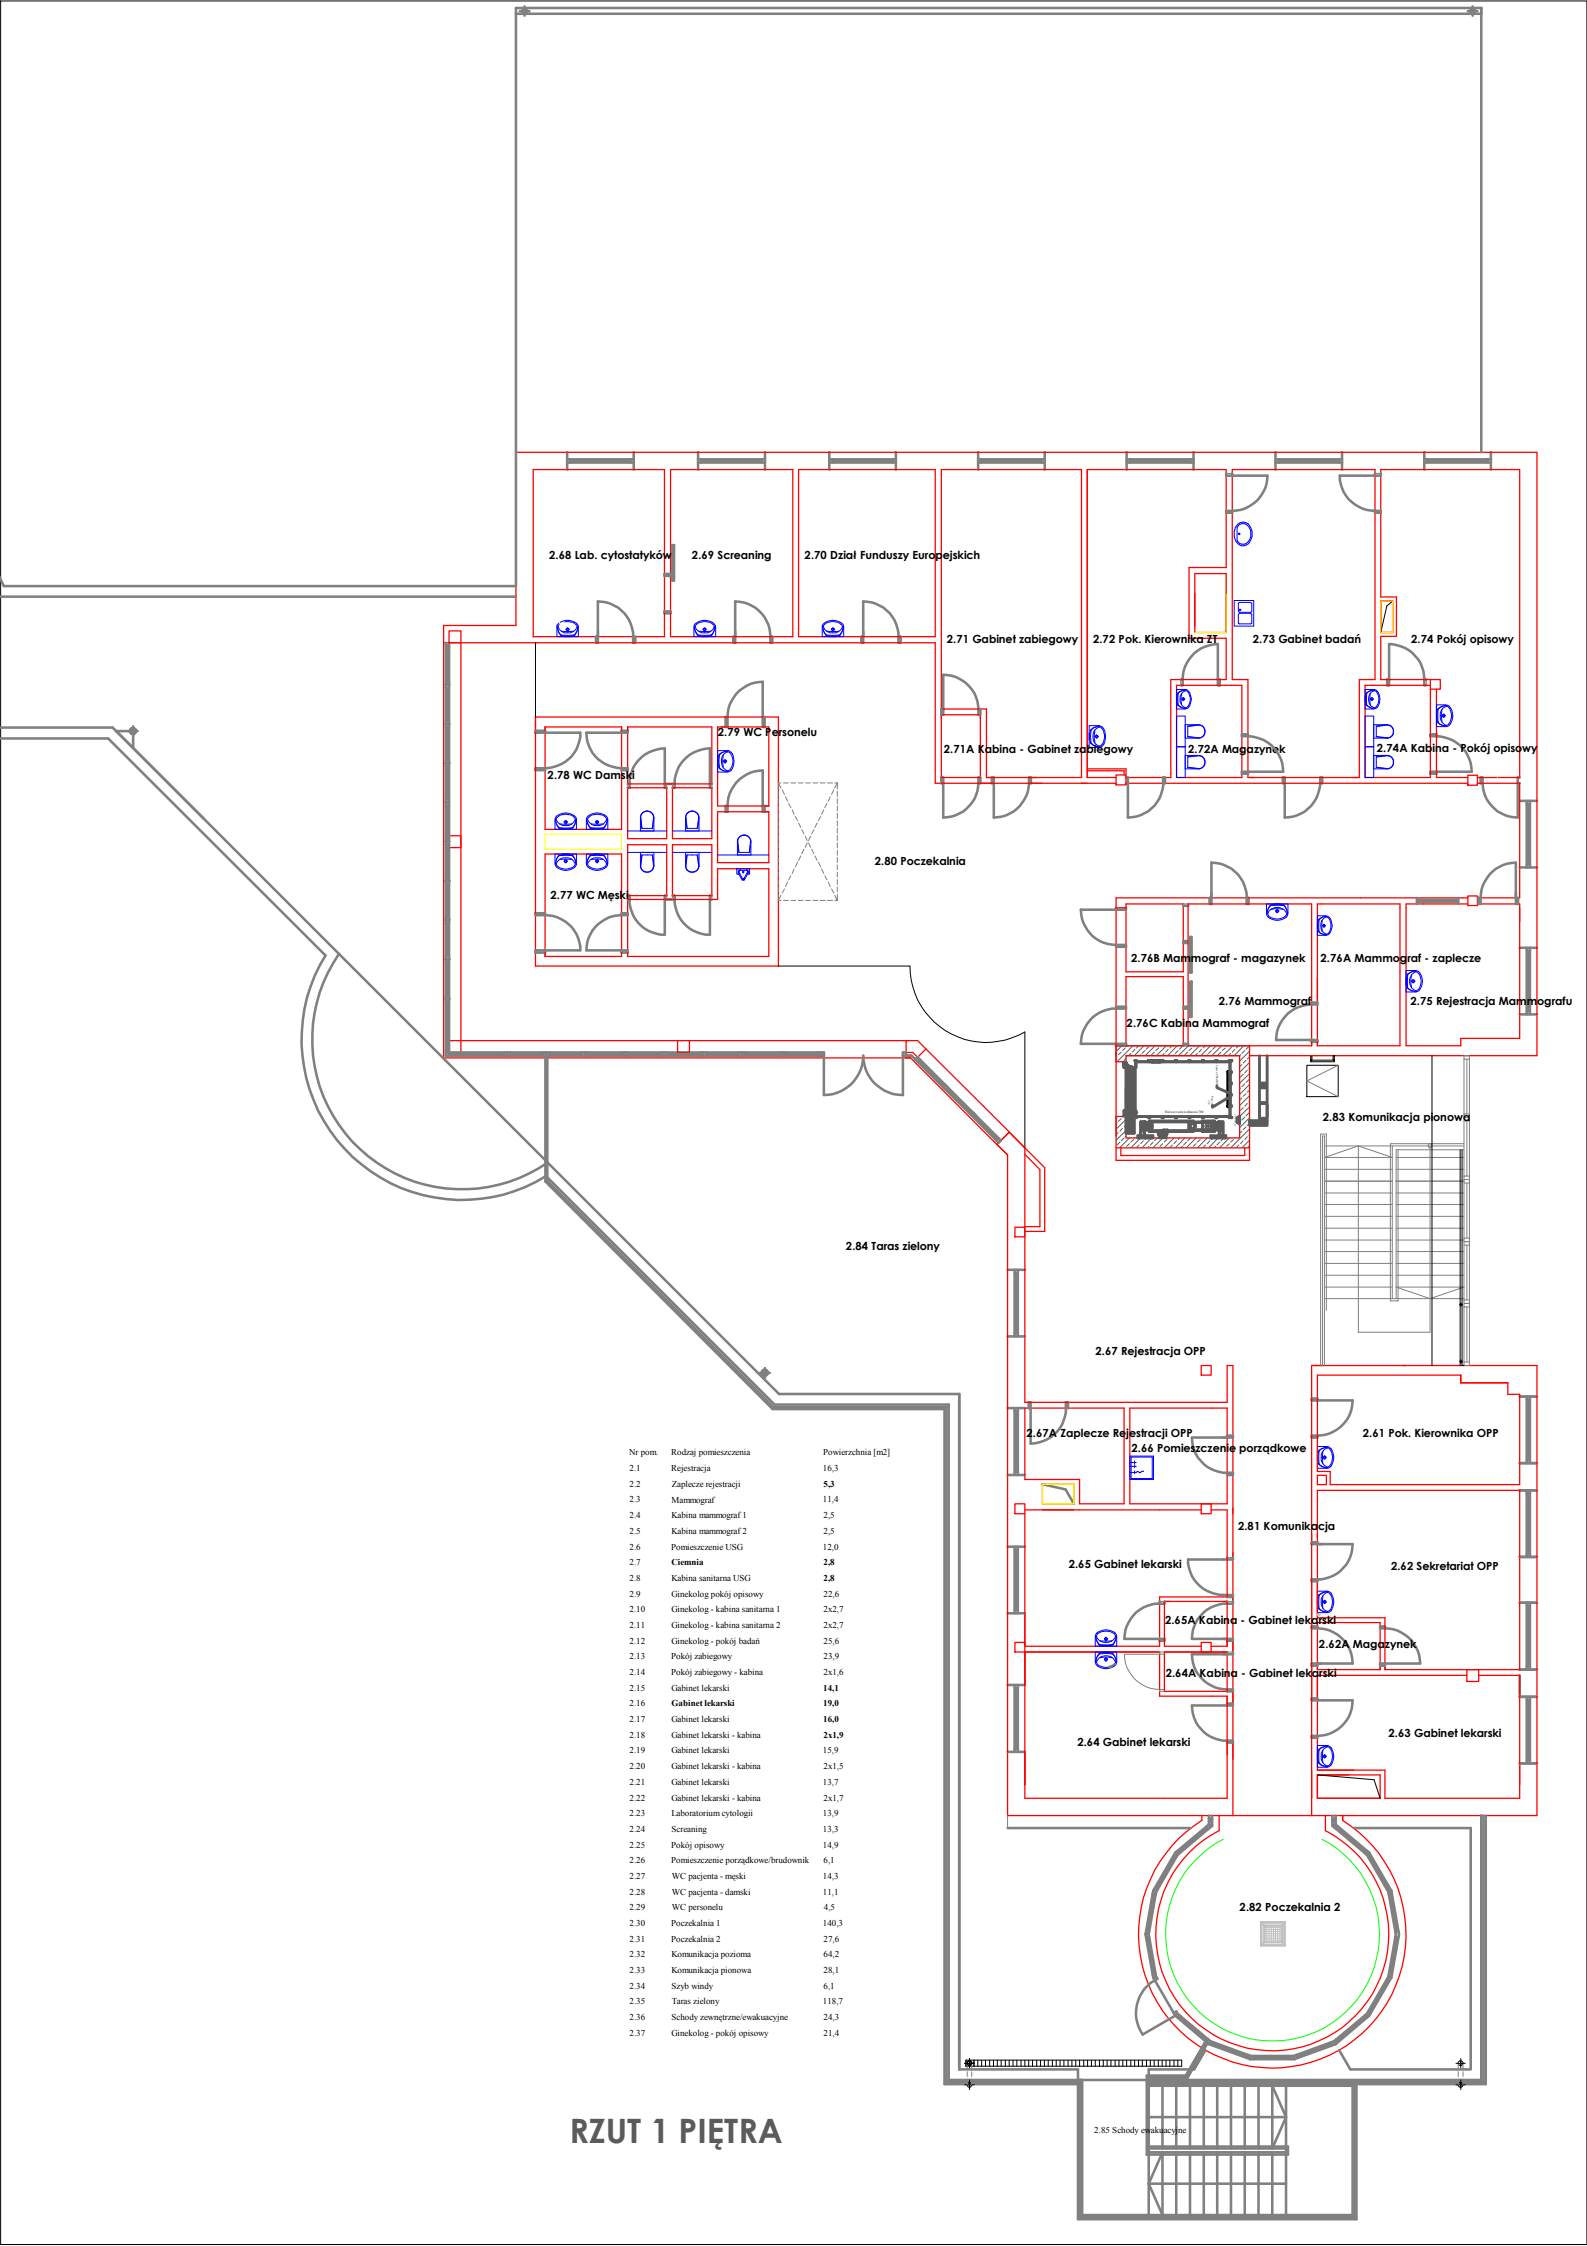

Nr pom.	Rodzaj pomieszczenia	Powierzchnia [m ²]
2.1	Rejestracja	16,3
2.2	Zaplecze rejestracji	5,3
2.3	Mammograf	11,4
2.4	Kabina mammograf 1	2,5
2.5	Kabina mammograf 2	2,5
2.6	Pomieszczenie USG	12,0
2.7	Ciemia	2,8
2.8	Kabina sanitarna USG	2,8
2.9	Ginekolog pokój opisowy	22,6
2.10	Ginekolog - kabina sanitarna 1	2x2,7
2.11	Ginekolog - kabina sanitarna 2	2x2,7
2.12	Ginekolog - pokój badań	25,6
2.13	Pokój zabiegowy	23,9
2.14	Pokój zabiegowy - kabina	2x1,6
2.15	Gabinet lekarski	14,1
2.16	Gabinet lekarski	19,0
2.17	Gabinet lekarski	16,9
2.18	Gabinet lekarski - kabina	2x1,9
2.19	Gabinet lekarski	15,9
2.20	Gabinet lekarski - kabina	2x1,5
2.21	Gabinet lekarski	13,7
2.22	Gabinet lekarski - kabina	2x1,7
2.23	Laboratorium cytologii	13,9
2.24	Screening	13,3
2.25	Pokój opisowy	14,9
2.26	Pomieszczenie porządkowe/brudownik	6,1
2.27	WC pacjenta - męski	14,3
2.28	WC pacjenta - damski	11,1
2.29	WC personelu	4,5
2.30	Poczekalnia 1	140,3
2.31	Poczekalnia 2	27,6
2.32	Komunikacja pozioma	64,2
2.33	Komunikacja pionowa	28,1
2.34	Szyb windy	6,1
2.35	Taras zielony	118,7
2.36	Schody zewnętrzne/ewakuacyjne	24,3
2.37	Ginekolog - pokój opisowy	21,4

RZUT 1 PIĘTRA

