


SZKIC SYTUACYJNY

działki nr ew. 47 obręb Stanięcino

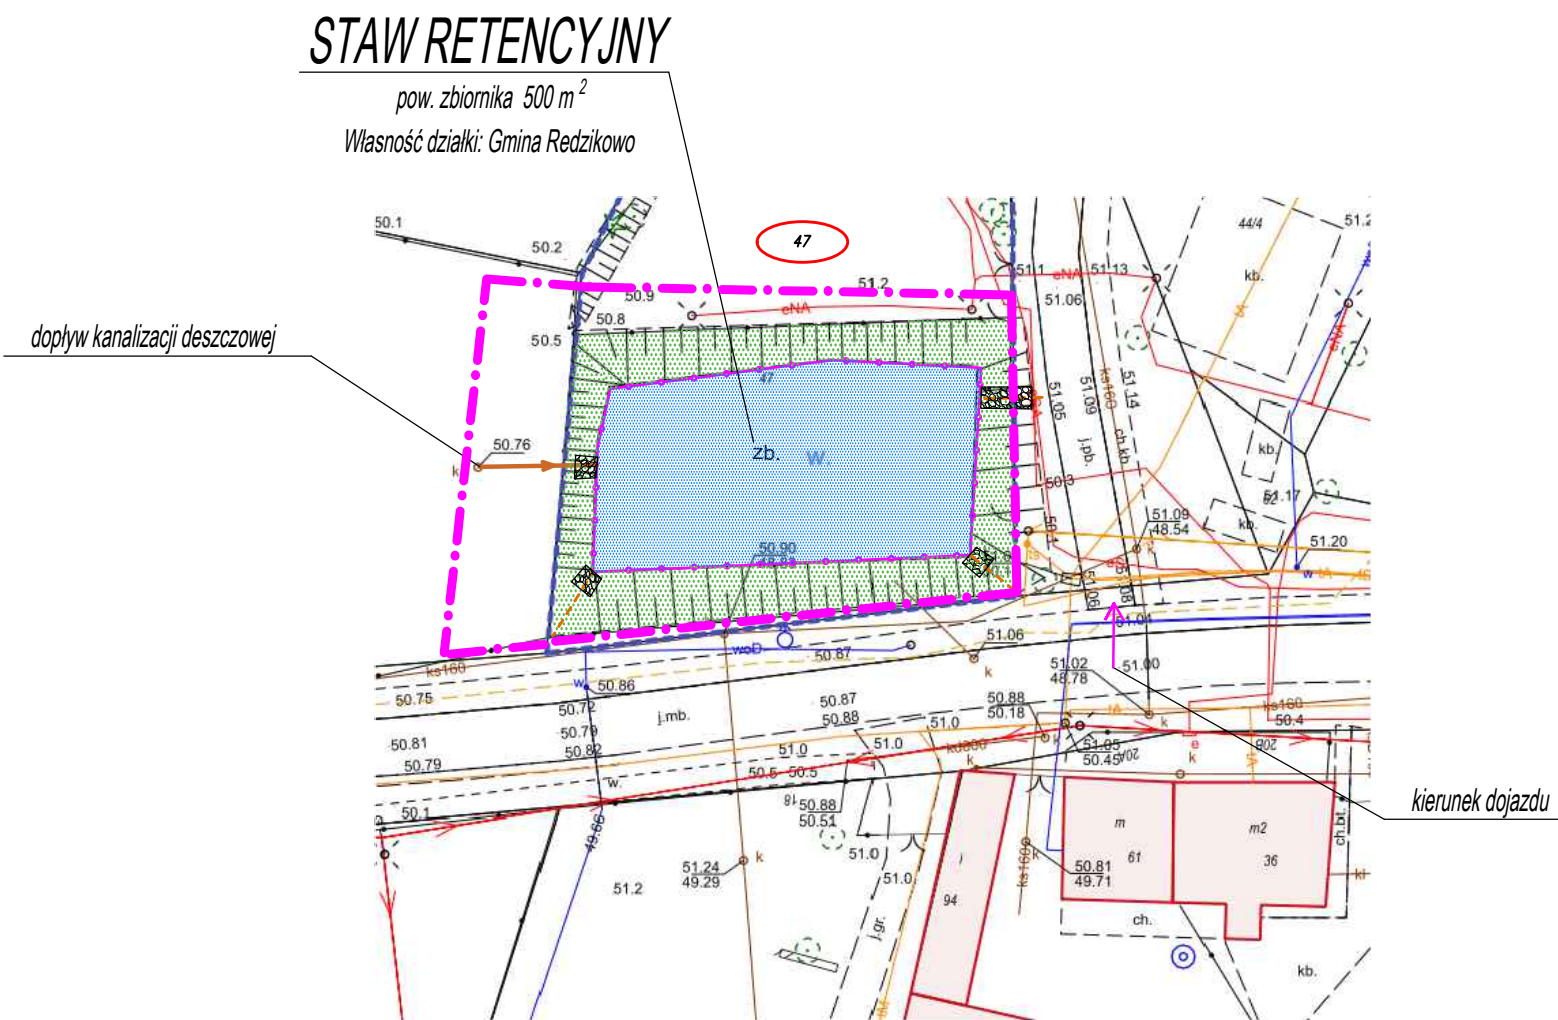

PROJEKTOWANE ZAGOSPODAROWANIE

Na działce projektuje się przebudowę:

	lustro wody /oczyszczenie dna
	skarpy trawiaste –profilowanie i wzmocnienie
	faszyna wiklinowa 2x
	zabruk kamienny wylotów
	dopływ kd
	dopływ drenarski
	kierunek odpływu – brak
	bezpośredni obszar oddziaływania

rysunek:
SZKIC SYTUACYJNY - INWENTARYZACJA
dz. nr ew. 47 obręb Stanięcino

projekt:
**Przebudowa otwartego zbiornika wodnego
w miejscowości Stanięcino**

inwestor: Gmina Redzikowo ul. Sportowa 34; 76-200 Słupsk	data: 16.04. 2024r.	skala: 1:500
projektował – architektura: mgr inż. Wiesław Ulatowski upr. bud. UAN/8346/865/88	podpis:	nr rysunku: 2
mgr inż. Paweł Ulatowski	podpis:	