


# SZKIC SYTUACYJNY

działki nr ew. 13/3 obręb Bruskowo Wielkie

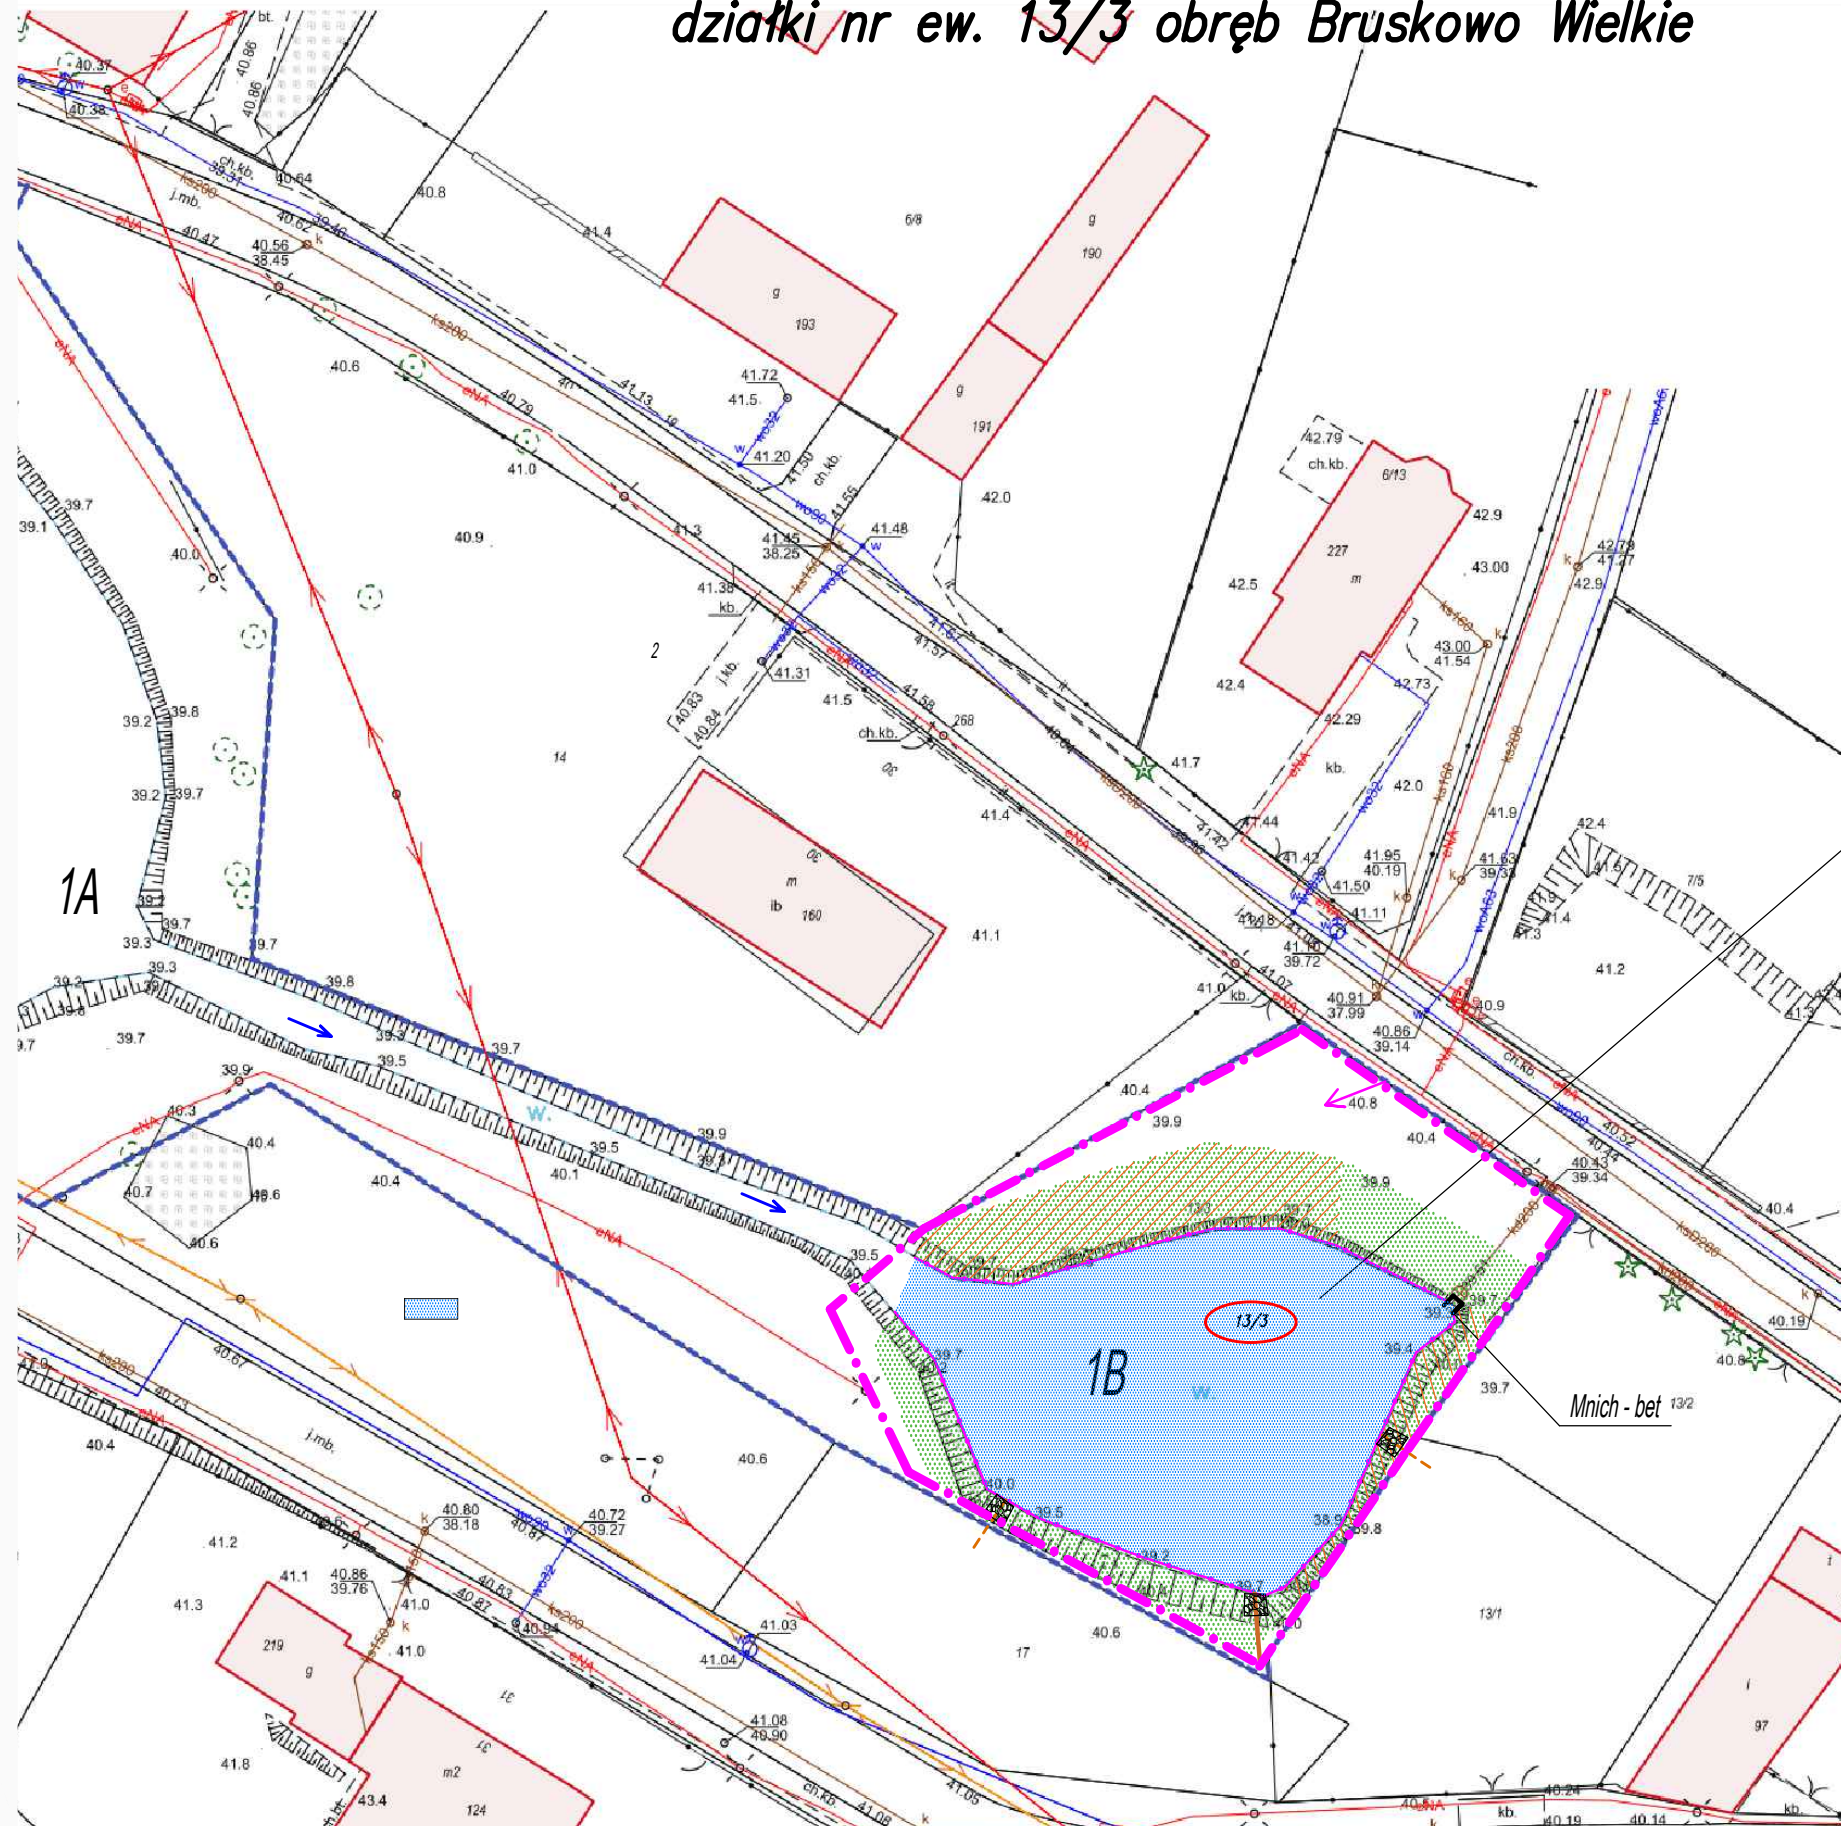

## STAW RETENCYJNY

pow. zbiornika 900 m<sup>2</sup>  
Własność działki: Gmina Redzikowo

### PROJEKTOWANE ZAGOSPODAROWANIE

Na działce projektuje się przebudowę:

	lustro wody /oczyszczenie dna
	skarpy trawiaste –profilowanie i wzmocnienie
	podniesienie korony skarp i terenu
	odpływ-wylot typu mnich bet.
	dopływ kd
	dopływ drenarski
	zabruk kamienny wylotów
	kierunek odpływu – brak
	faszyna wiklinowa 2x
	bezpośredni obszar oddziaływania

rysunek: <b>SZKIC SYTUACYJNY - INWENTARYZACJA</b> dz. nr ew. 13/3 obręb Bruskowo Wielkie			
projekt: <b>Przebudowa otwartego zbiornika wodnego w miejscowości Bruskowo Wielkie</b>			
inwestor: <b>Gmina Redzikowo</b> ul. Sportowa 34; 76-200 Słupsk	data: 16.04. 2024r.	skala: <b>1:500</b>	
projektował – architektura: mgr inż. Wiesław Ulatowski upr. bud. UAN/8346/865/88	podpis:	nr rysunku: <b>2</b>	
mgr inż. Paweł Ulatowski	podpis:		