


SZKIC SYTUACYJNY

działki nr ew. 173/2 Bruskowo Małe

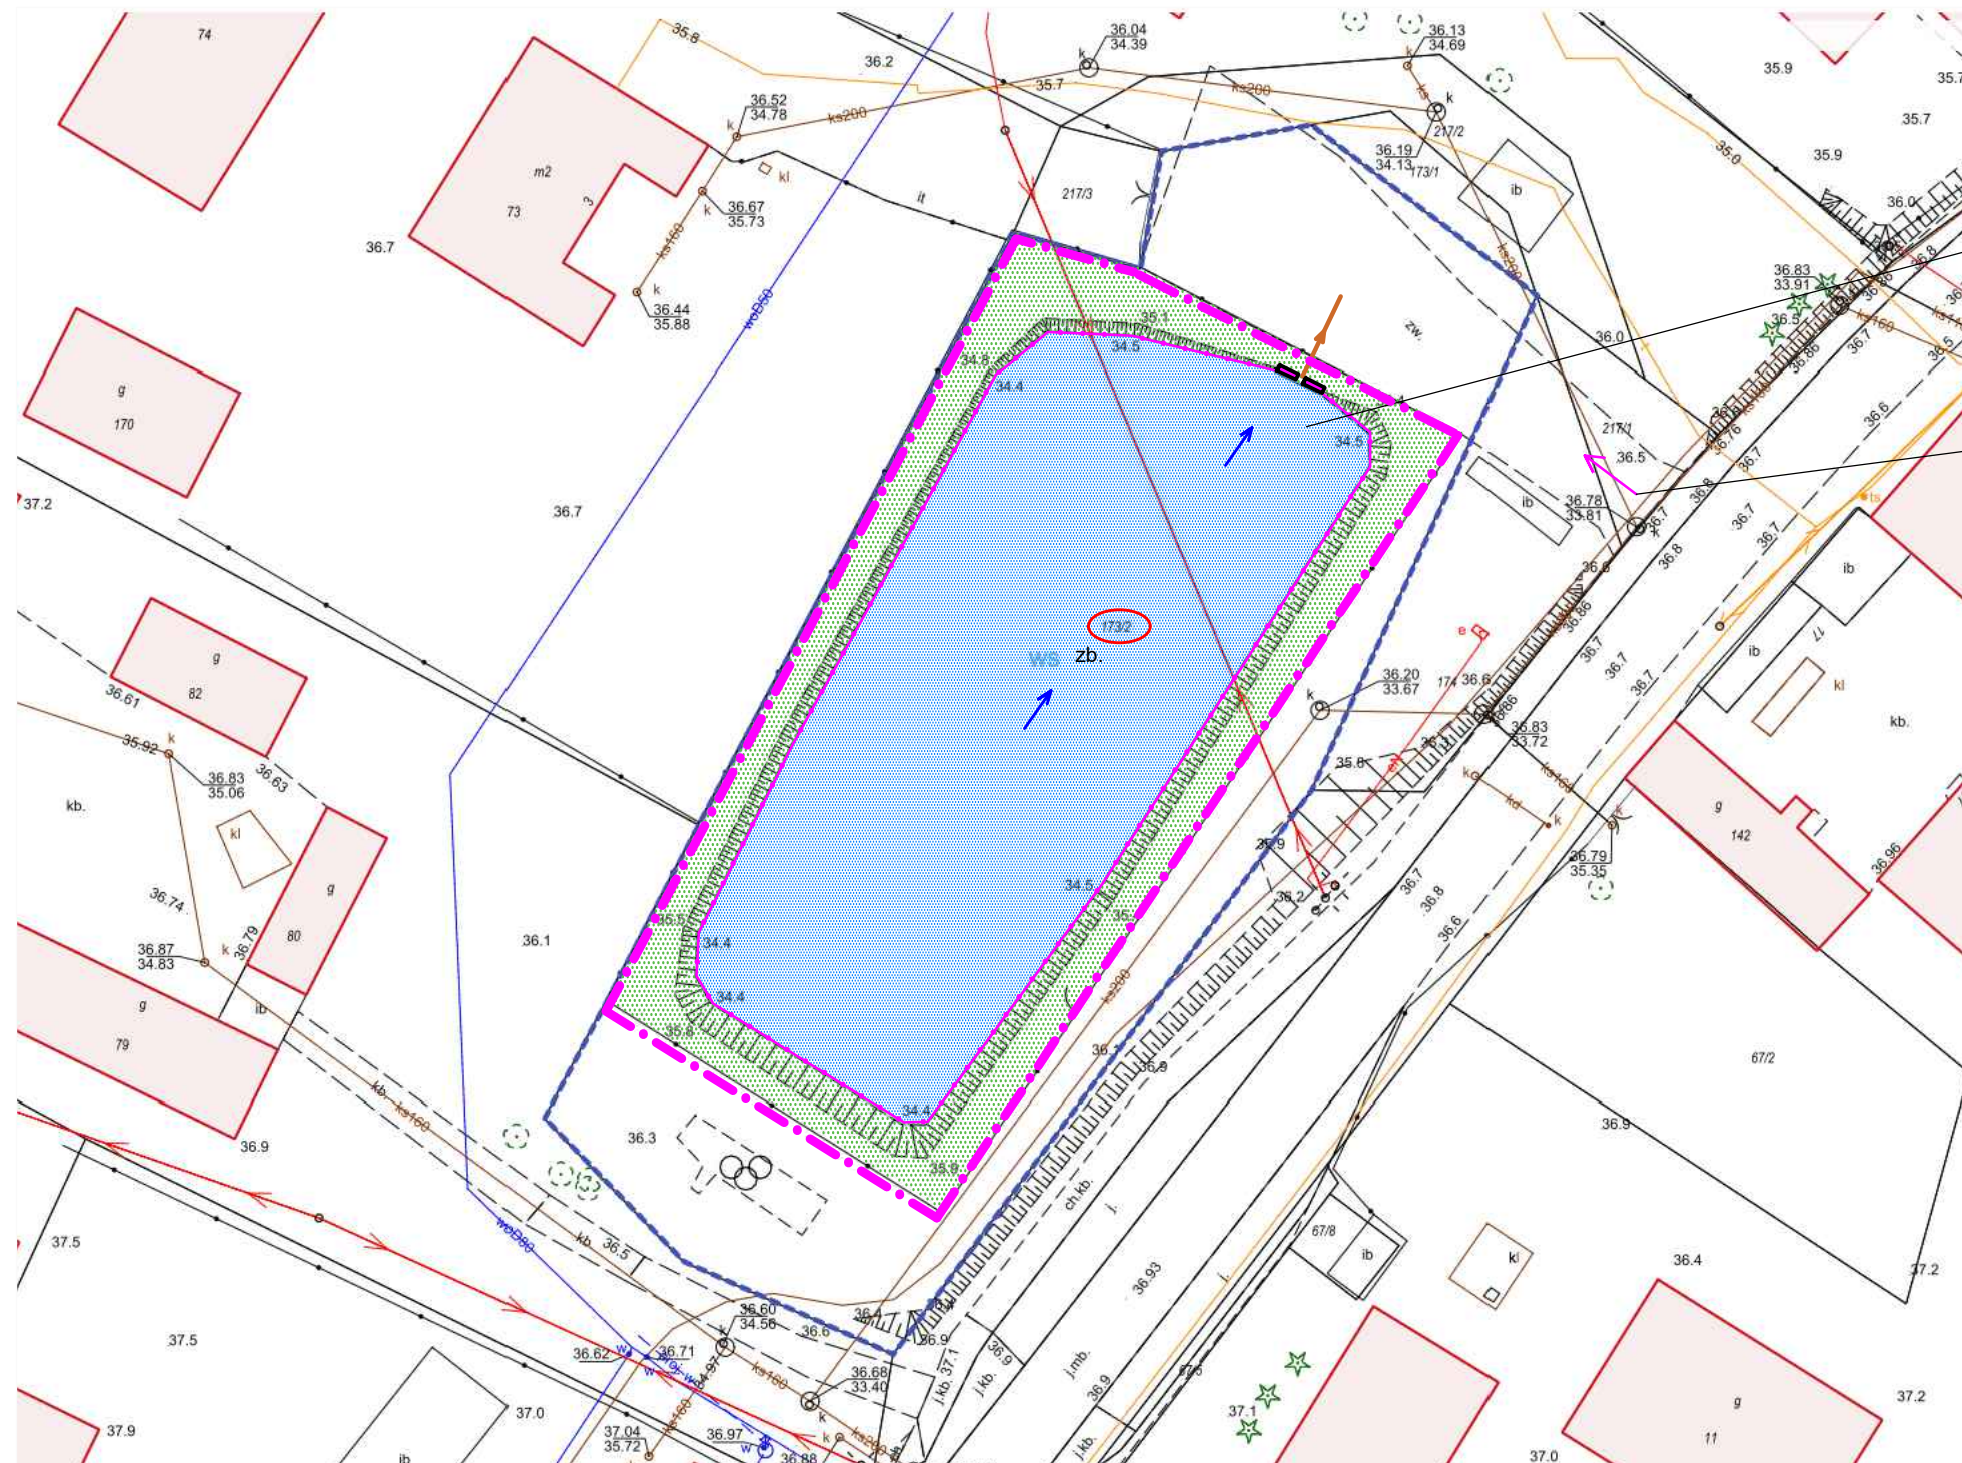

STAW RETENCYJNY

pow. zbiornika 2500 m²
Własność działki: Gmina Redzikowo

kierunek dojazdu

PROJEKTOWANE ZAGOSPODAROWANIE

Na działce projektuje się przebudowę:

	lustro wody /oczyszczenie dna
	skarpy trawiaste –profilowanie i wzmocnienie
	otoczenie trawiaste
	faszyna wiklinowa 2x
	odpływ ze stawu
	zastawka bet.
	kierunek odpływu – brak
	bezpośredni obszar oddziaływania

rysunek: SZKIC SYTUACYJNY - INWENTARYZACJA dz. nr ew. 173/2 obręb Bruskowo Małe			
projekt: Przebudowa otwartego zbiornika wodnego w miejscowości Bruskowo Małe			
inwestor: Gmina Redzikowo ul. Sportowa 34; 76-200 Słupsk	data: 16.04.2024r.	skala: 1:500	
projektował – architektura: mgr inż. Wiesław Ulatowski upr. bud. UAN/8346/865/88	podpis:	nr rysunku: 1	
mgr inż. Paweł Ulatowski	podpis:		