


# SCHEMAT UMOCNIECIA SKARPY STAWU

Skala 1:50

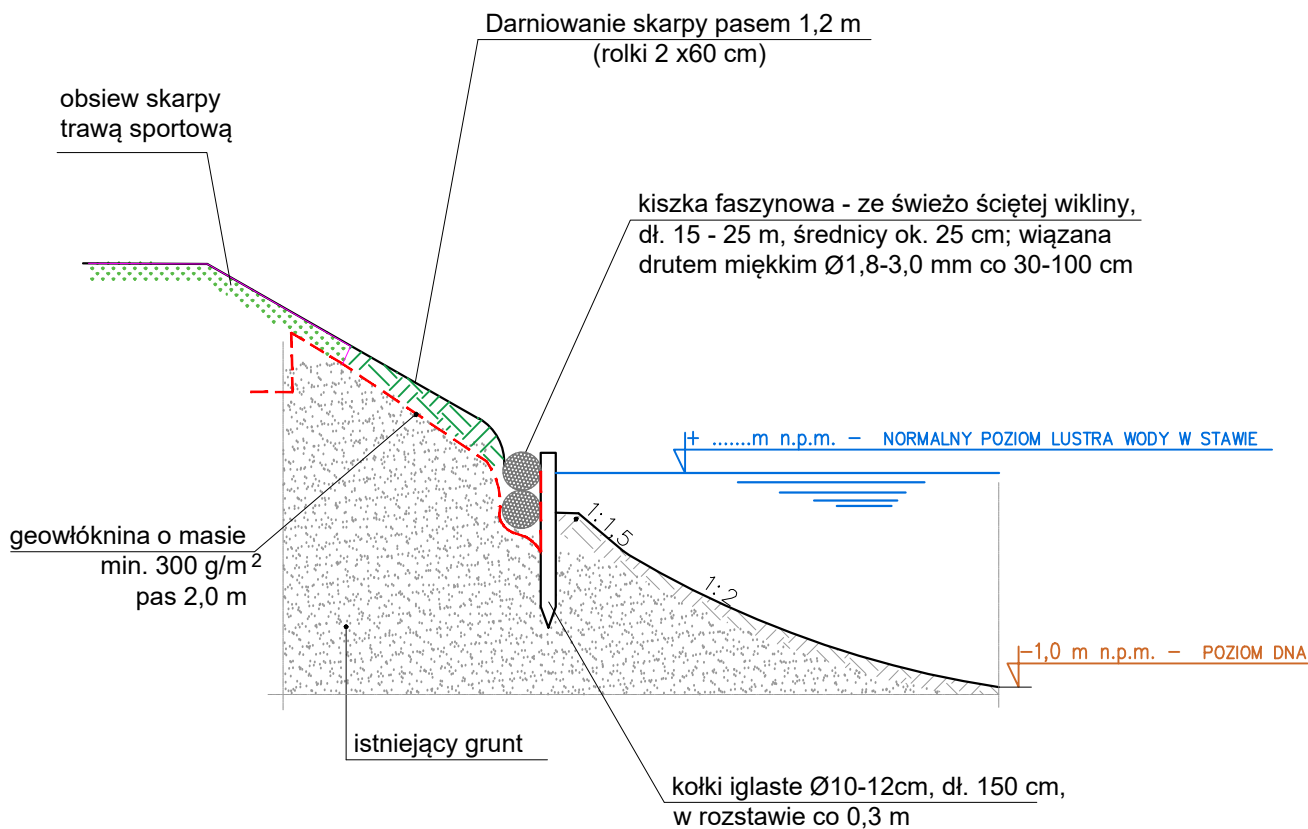

rysunek:			
UMOCNIENIE SKARPY STAWU			
projekt:			
Przebudowa otwartego zbiornika wodnego			
inwestor:		data:	skala:
Gmina Redzikowo ul. Sportowa 34; 76-200 Słupsk		16.04. 2024r.	1: 50
projektował – architektura,:		podpis:	nr rysunku:
mgr inż. Wiesław Ulatowski upr. bud. UAN/8346/865/88			3
mgr inż. Paweł Ulatowski		podpis:	