


SZKOŁA PODSTAWOWA nr 7 ŁOMŻA

schemat - grubość ocieplenia

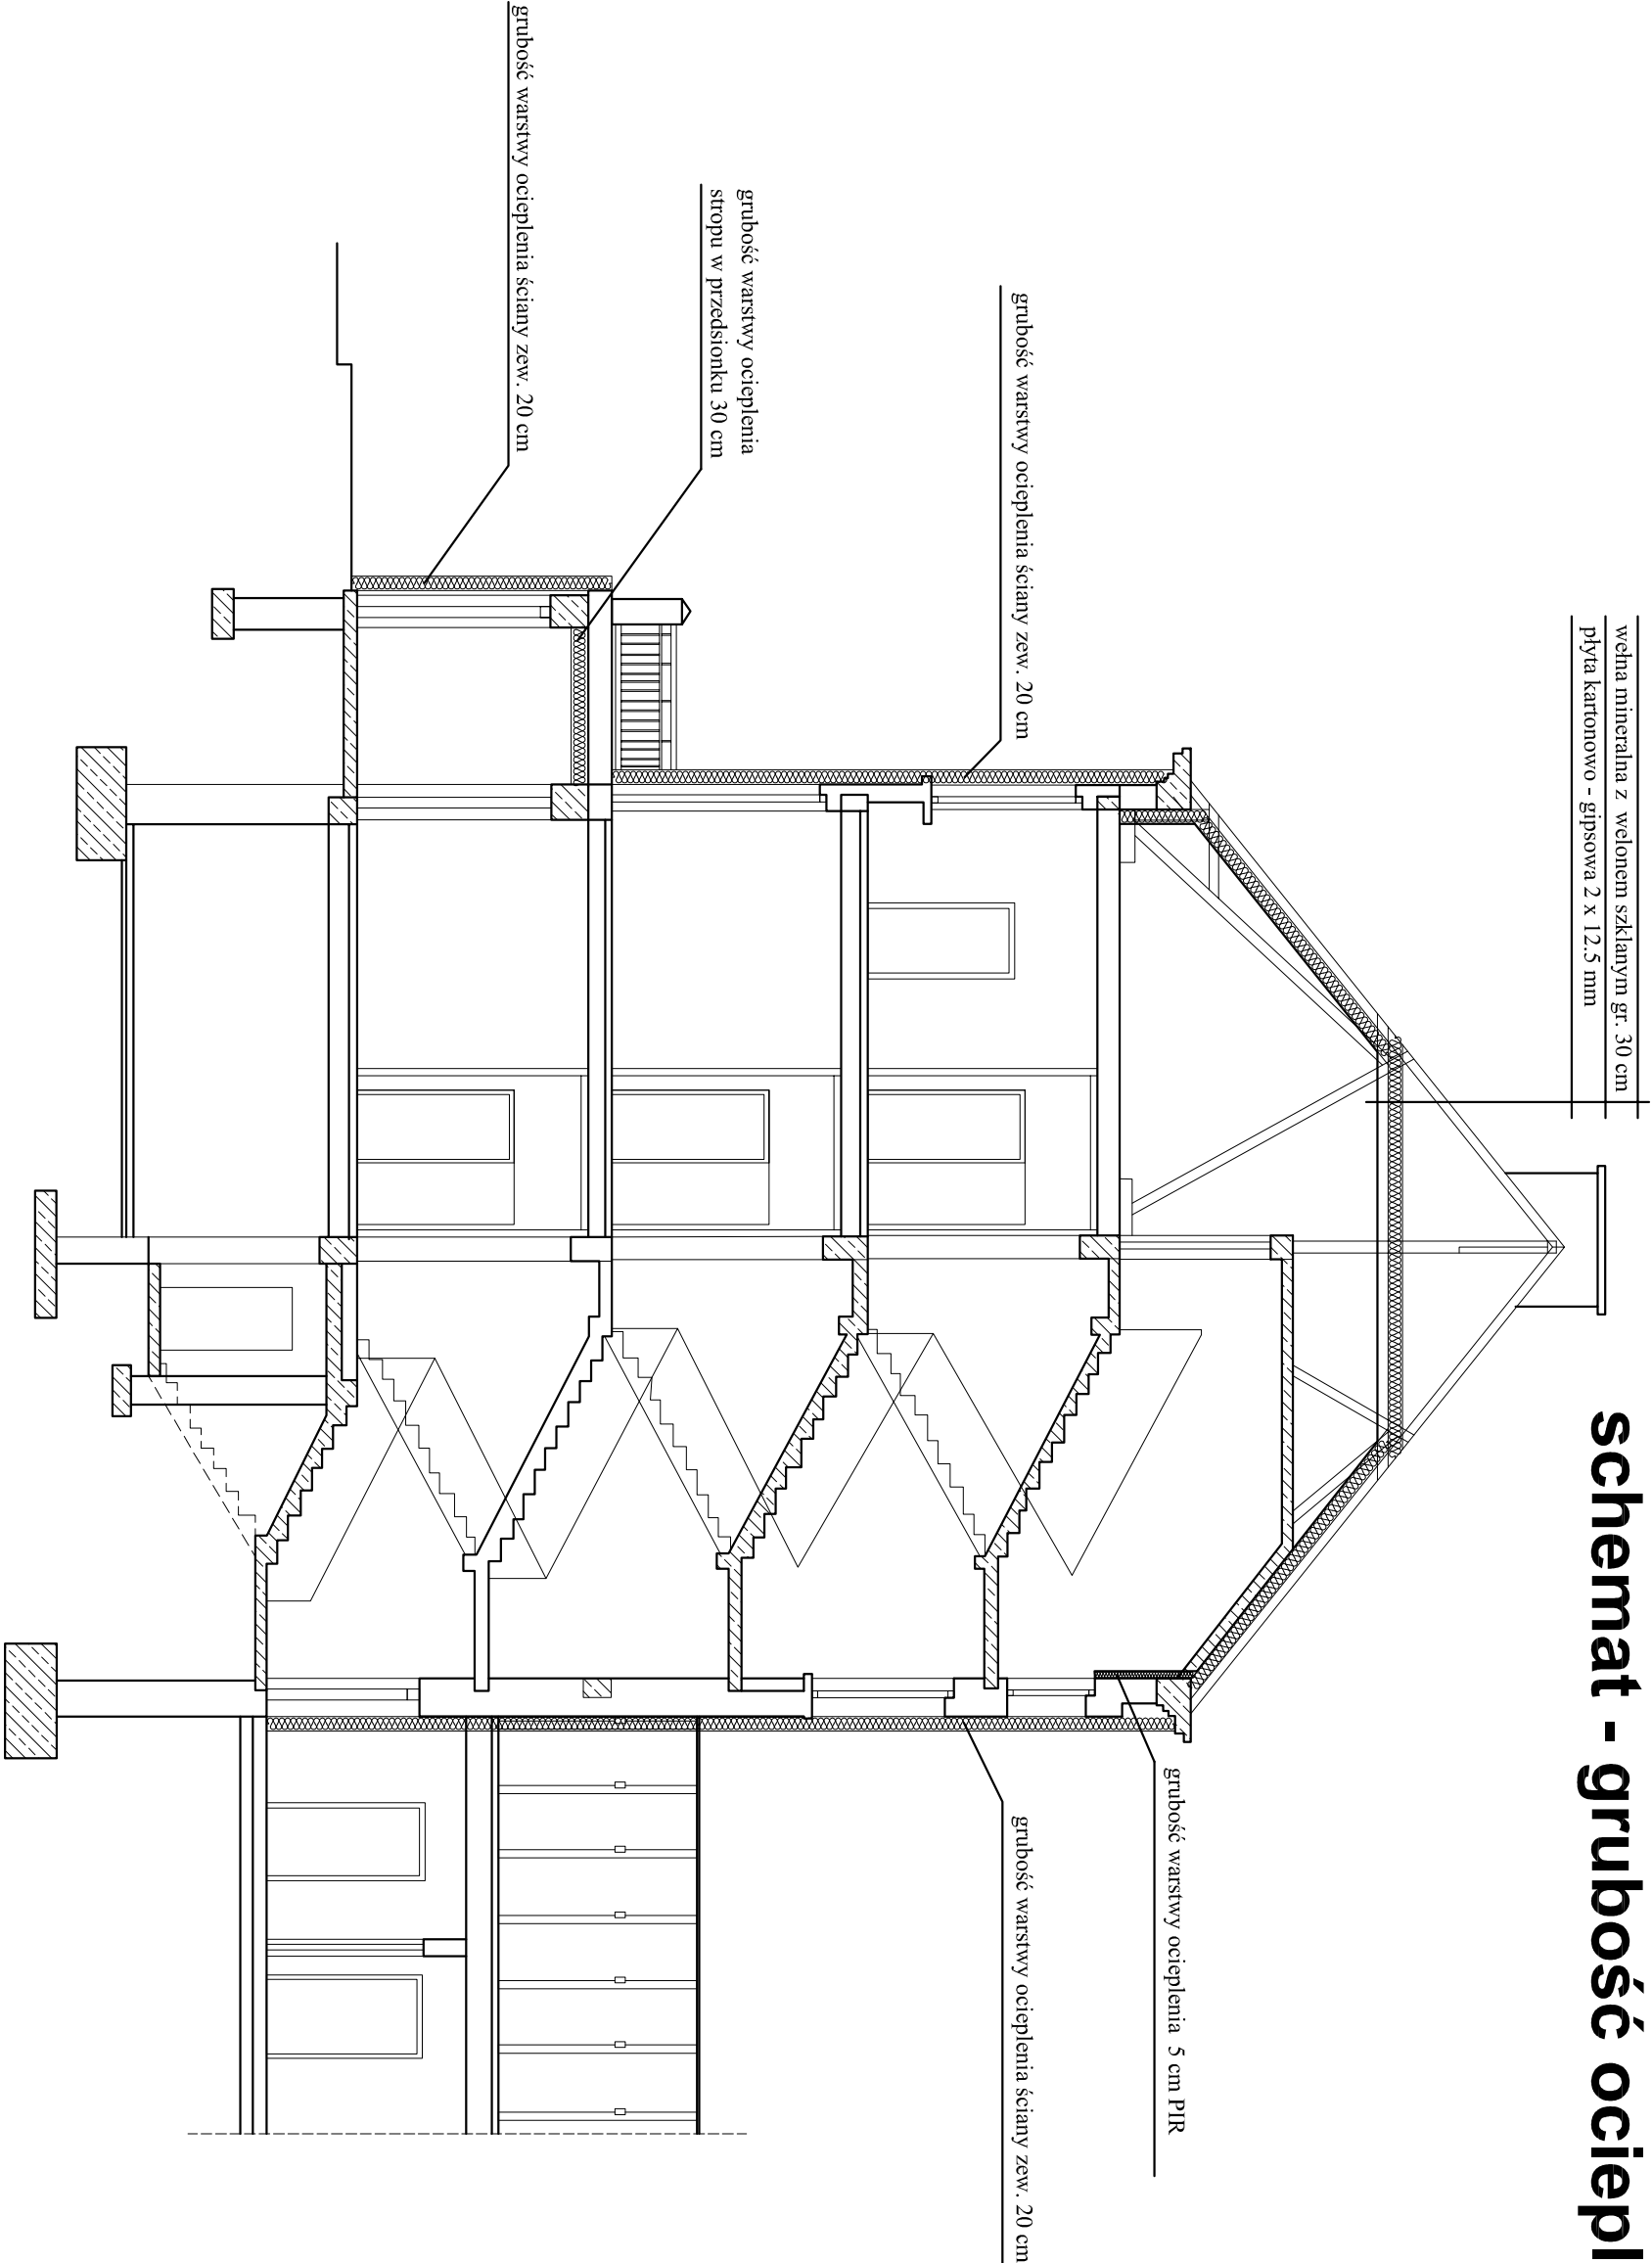

"DOM-BUD" Suwałki		SPECJ.: ARCHITEKTURA	
TEMAT:	OCIEPLENIE BUDYNKU SZKOŁY - bez sałi gimnastycznej (termomodernizacja)	SKALA: 1:100	NR RYS.: 11
ADRES:	SZKOŁA PODSTAWOWA nr 7 ŁOMŻA, ul. MICKIEWICZA 6 jedn. ew. - 206201_1, Łomża Miasto obręb -Łomża 1, dz.nr 11214/2	RYSUNEK: schemat - gr. ocieplenia	
IMIĘ I NAZWISKO		NR UPR.	DATA
PROJEKTANT:	arch.Andrzej Horodeński	BL-3/83	15.06.2016
SPRAWDZAJĄCY:	arch.Teresa Kolasa-Maluty	402-Km/73	15.06.2016