RZUT KONSTRUKCJI DACHU

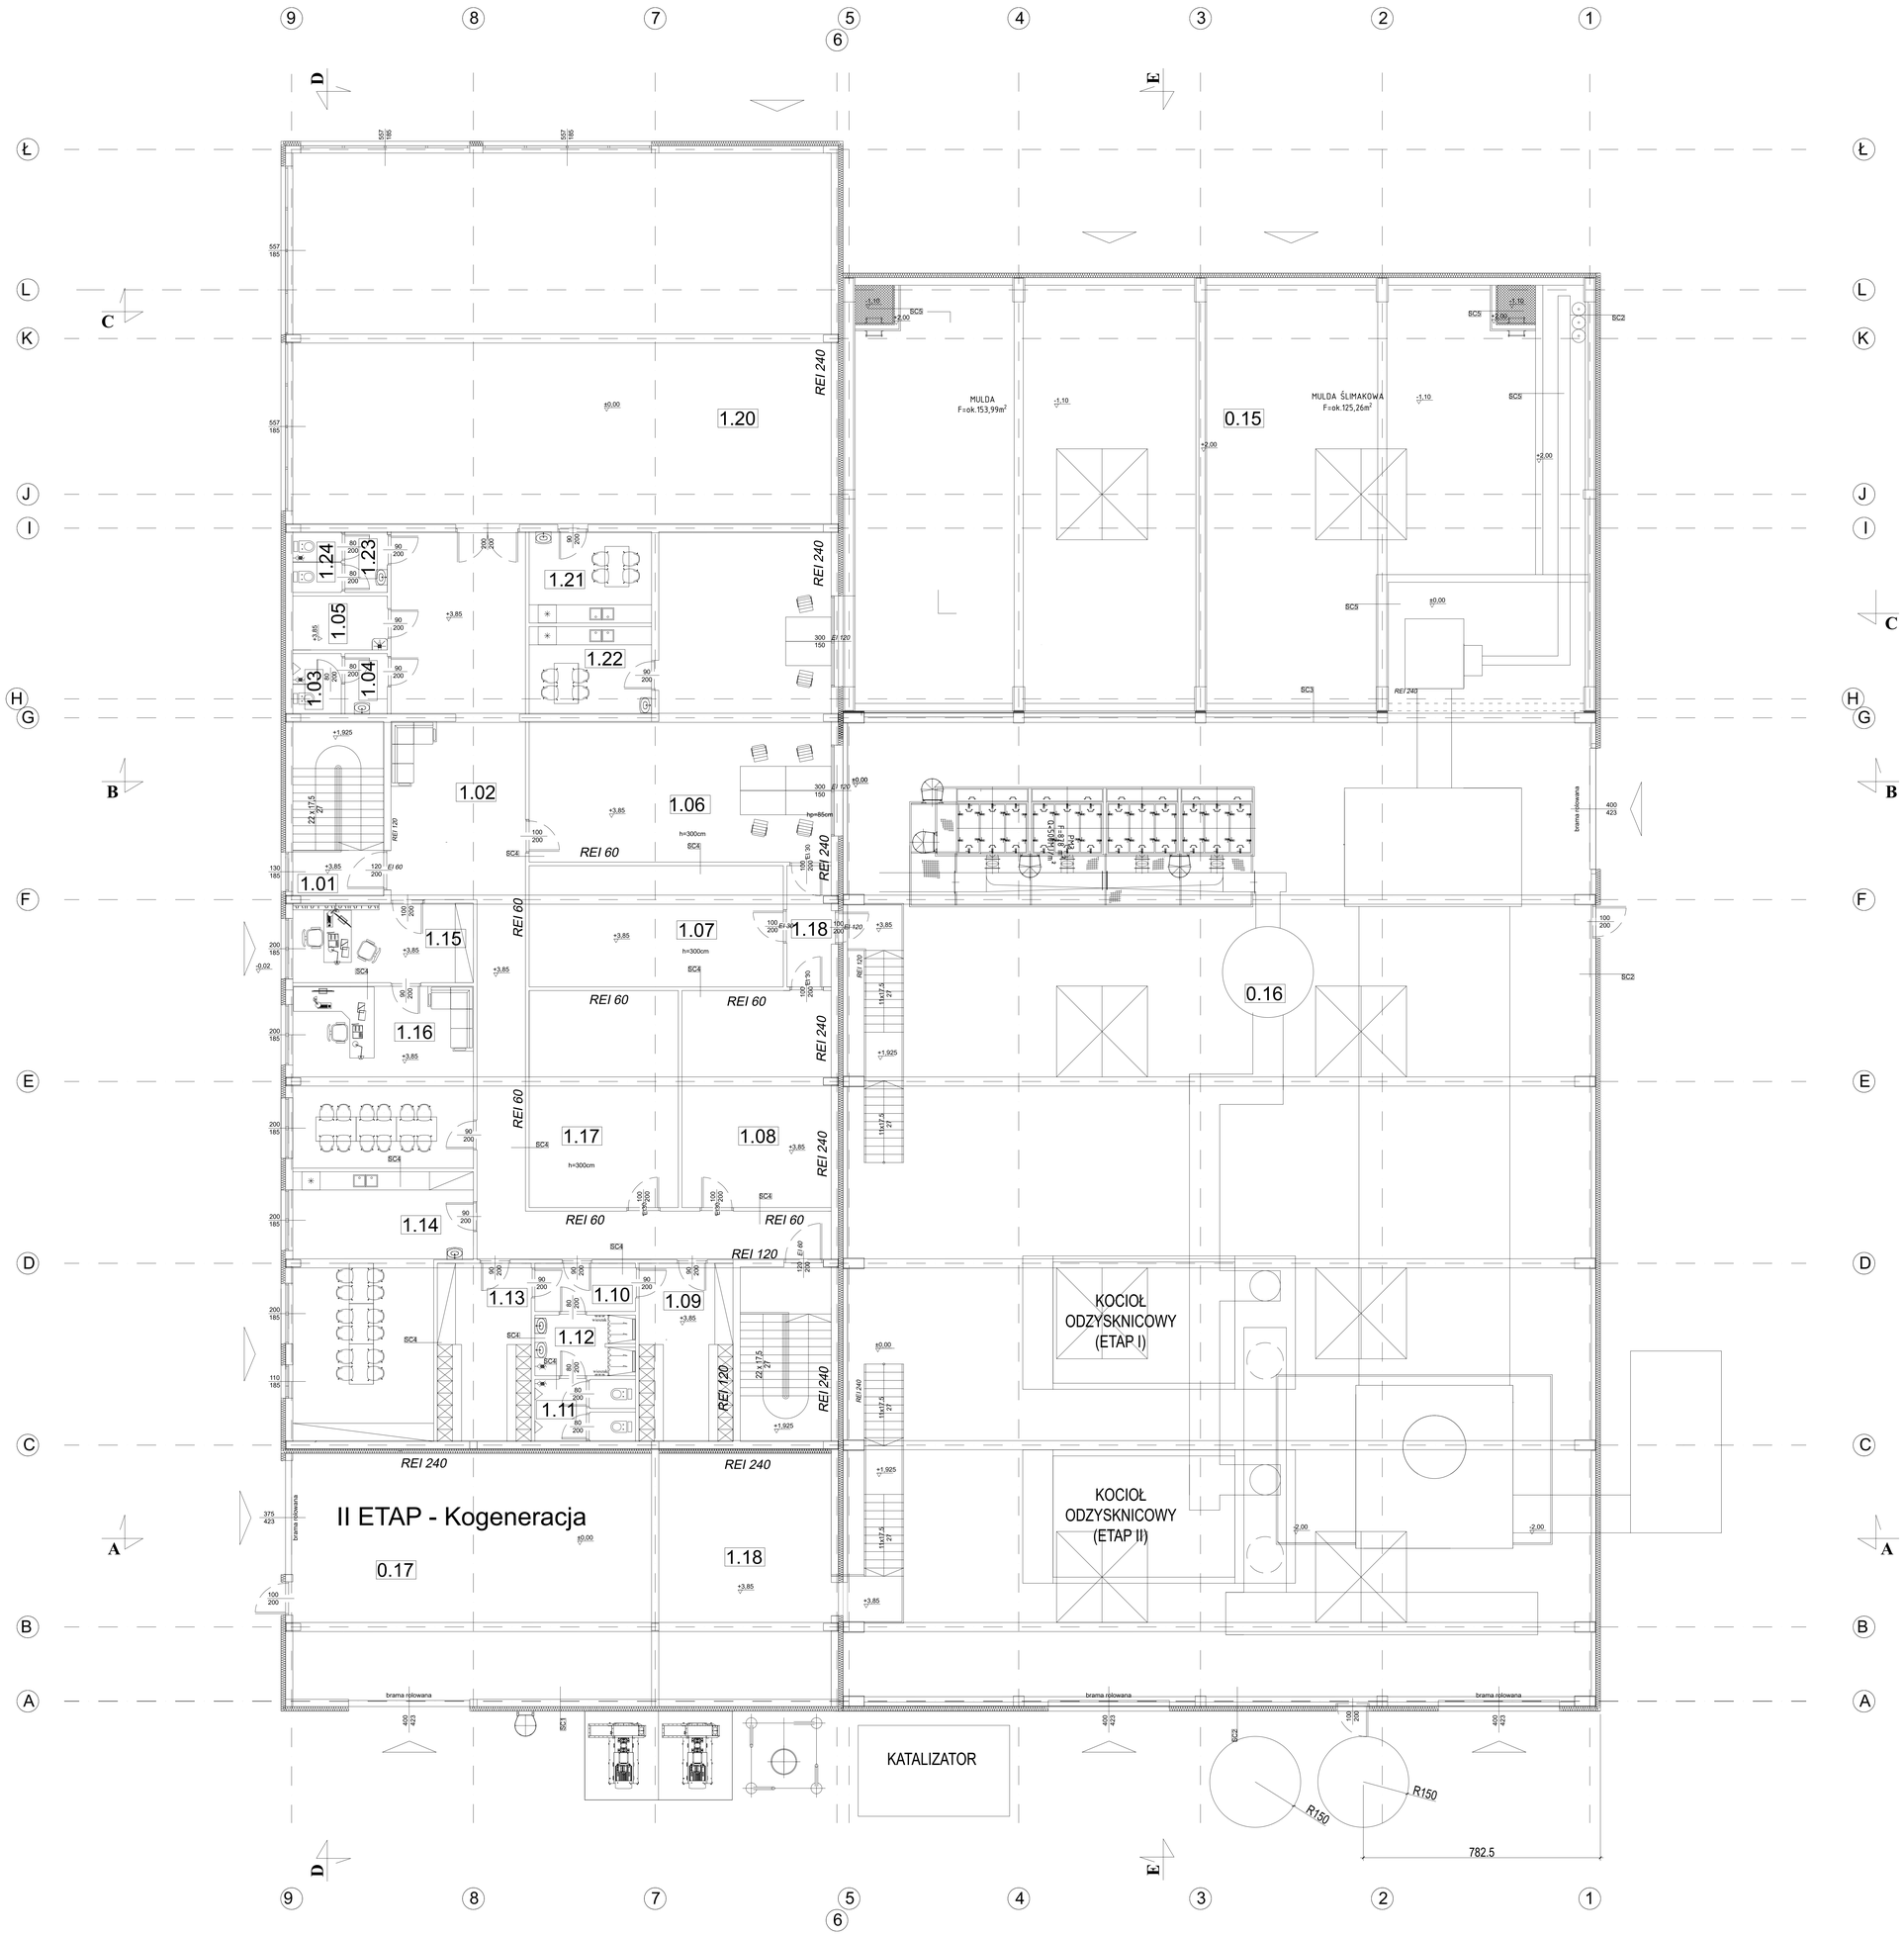

INWESTOR	**PUK TPO Sp. z o.o.** **W LIPNIE** **87 - 600 Lipno, ul. Wyszyńskiego 47**
JEDNOSTKA AUTORSKA OPRACOWANIA	Bogumił Czerwiński USŁUGI W BUDOWNICTWIE *"PERSPEKTYWA"* PODGÓRZ 17k 87-330 BRZOZNICA tel.: 512 494 511 e-mail: bogumil.czerwinski@gmail.com
PRZEDSIĘWZIĘCIE	BUDOWA INSTALACJI TERMICZNEGO PRZEKSZTAŁCANIA OSADÓW ŚCIEKOWYCH WZBOGACONYCH PALIWEM ALTERNATYWNYM (ITPOŚ)
STADIUM: PROJEKT USYTUOWANIA OBIEKTÓW	BRANŻA: ARCHITEKTURA
TYTUŁ RYSUNKU	**RZUT KONSTRUKCJI DACHU**

	IMIĘ I NAZWISKO / NR UPRAWNIEŃ	PODPIS	
PROJEKTANT	mgr inż. arch. Rafał Stramski Nr upr. 3/WMOKK/2023 specjalność - architektoniczna w zakresie pełnym		SKALA: **1:100**
ASYSTENT PROJEKTANTA	inż. Bogumił Czerwiński		NR ZLECENIA
SPRAWDZAJĄCY	mgr inż. arch. Patrycja Drohomirecka Nr upr. 6/KPOKK/2019 specjalność - architektoniczna w zakresie pełnym		DATA: 30.12.2023
			NR RYS.: **A4**