RZUT POZIOM 0

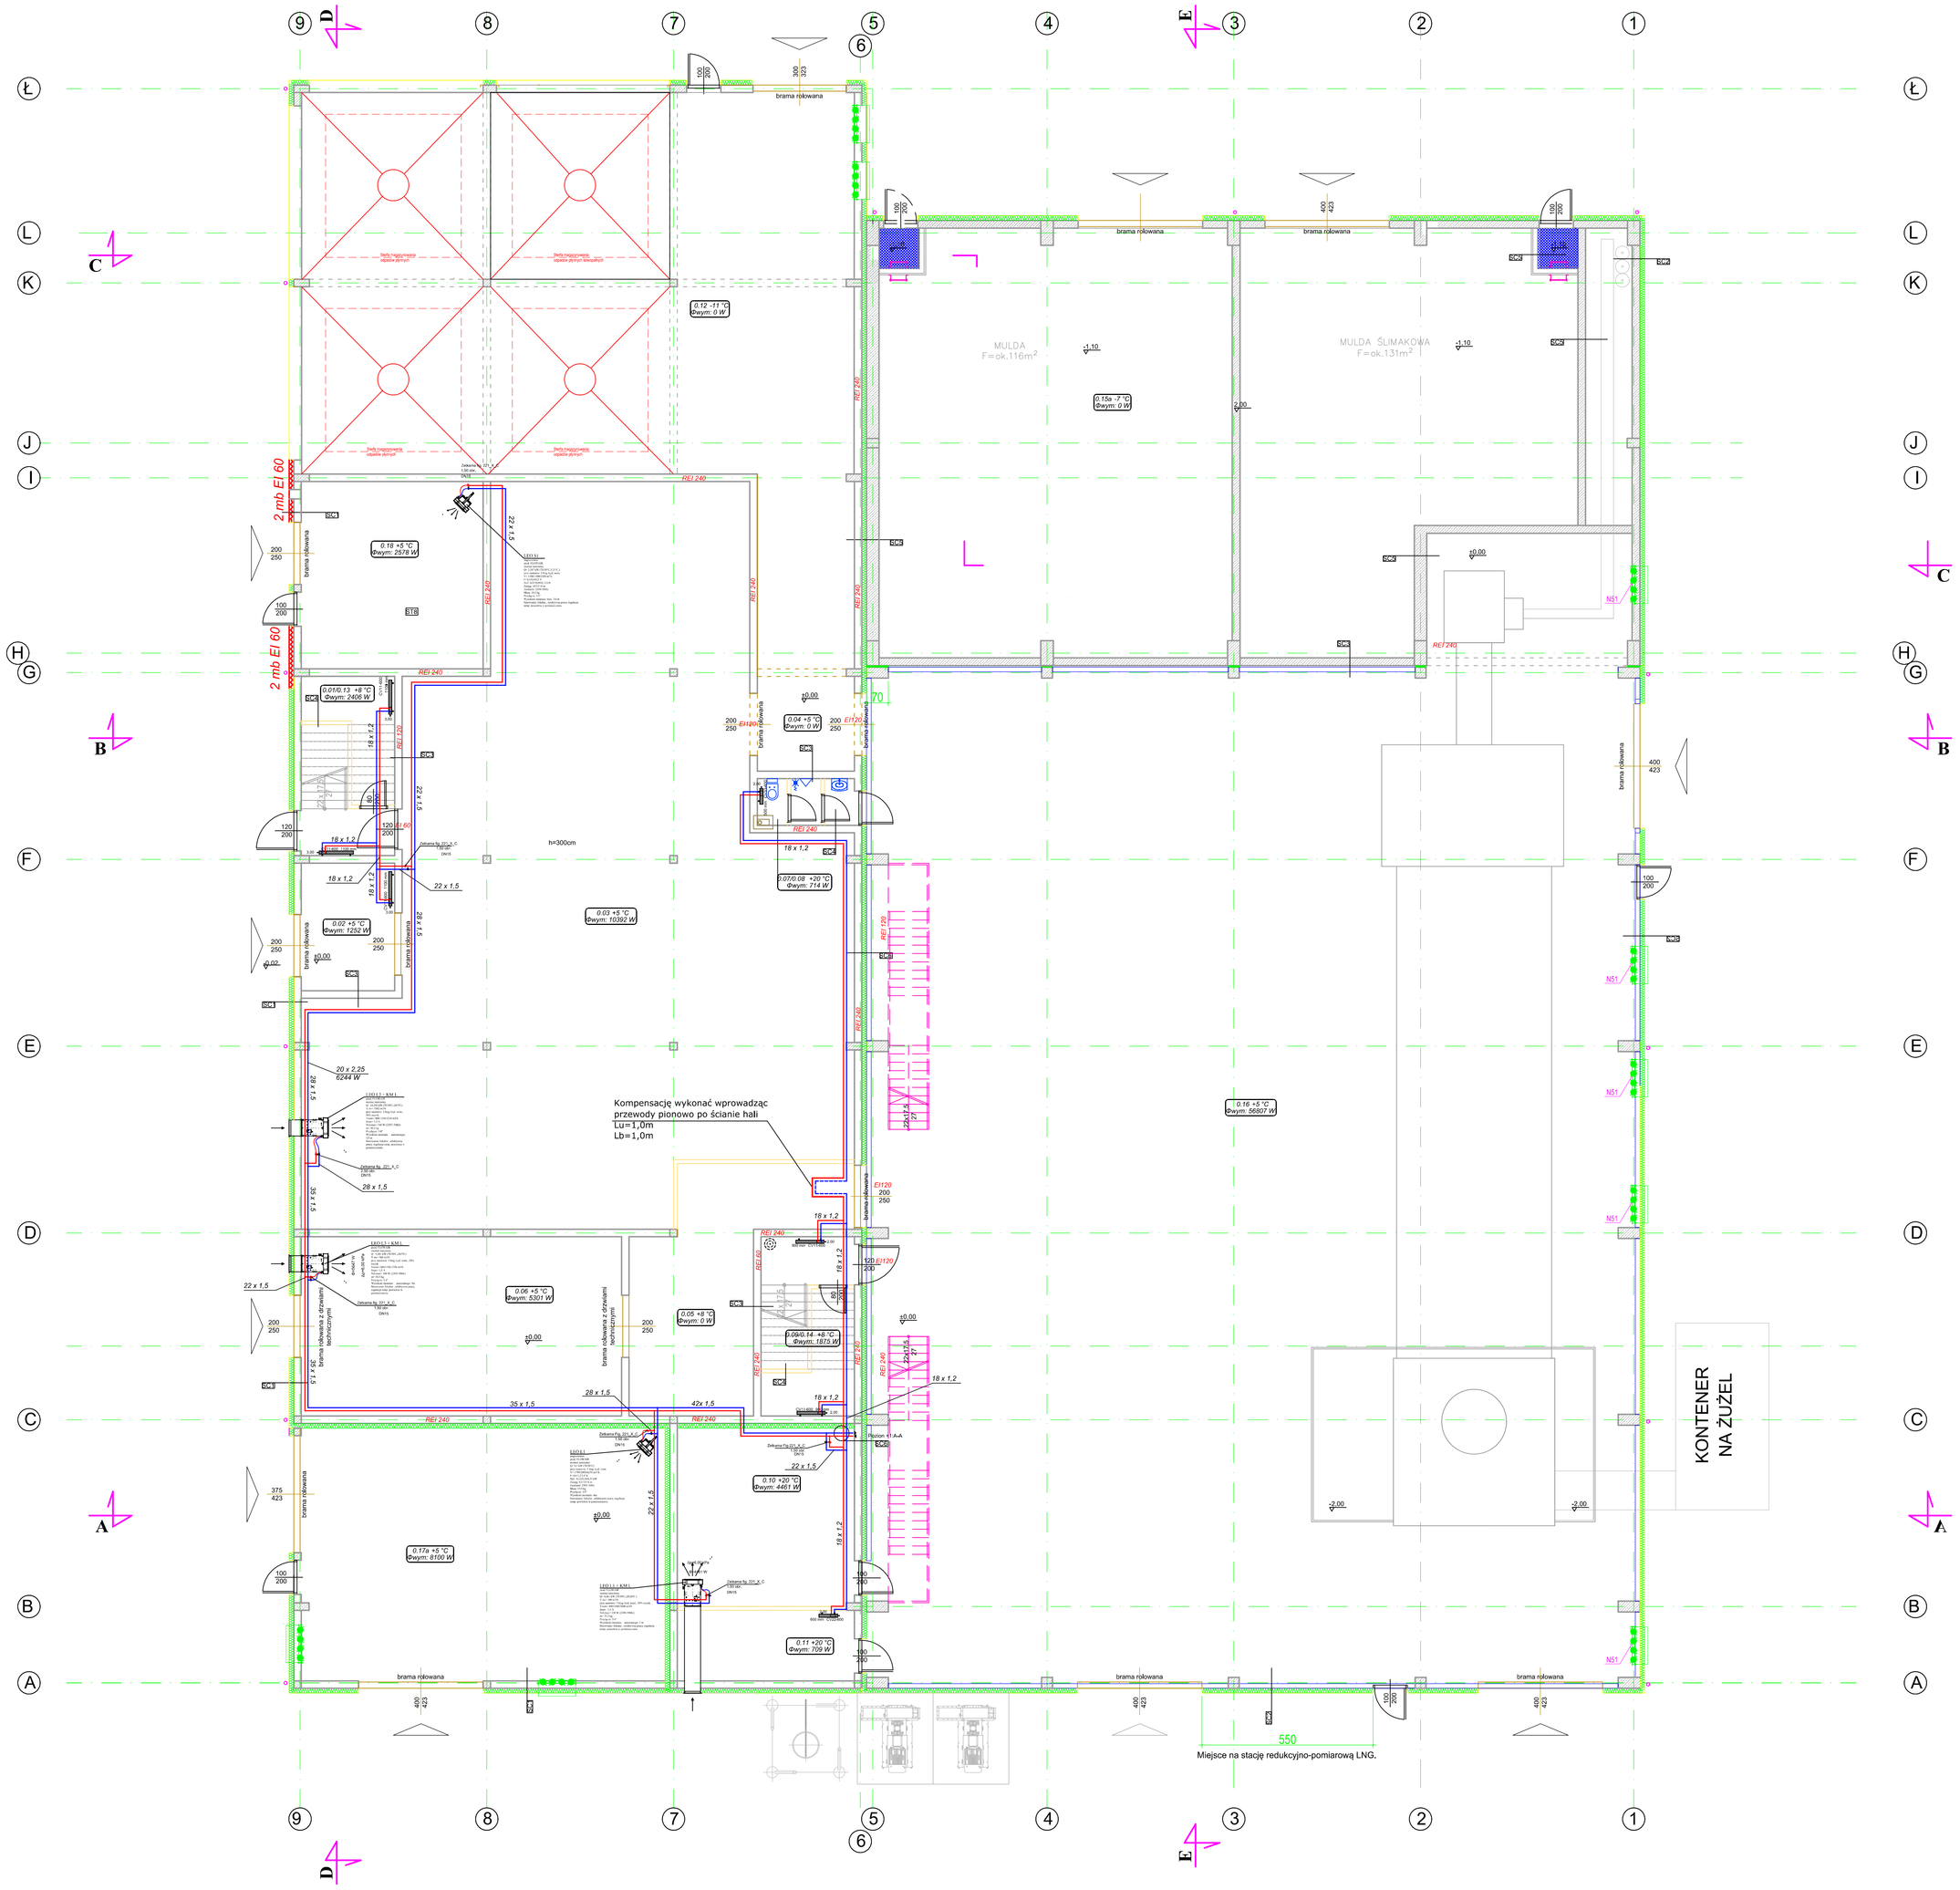

Oznaczenie graficzne rurociągów:

Rurociągi stalowe jednostronnie ocynkowane w systemie rur łączonych kształtkami zaprasowywanymi prowadzone po ścianach i stropach przestrzeni sufitu podwieszonego . Średnice rurociągów zgodnie z oznaczeniem na rysunkach.

Rurociągi z tworzywa sztucznego PE montowane w warstwach posadzkowych w izolacji oraz w rurach osłonowych typu peszel. Średnice rurociągów 16x2.0.

KONDYGNACJA 0

0	01	klatka schodowa	8,56m2
0	02	śluza	12,30m2
0	03	pom. magazynowe	304,35m2
0	04	śluza	9,00m2
0	05	myjka	35,63m2
0	06	pom. magazynowe	59,50m2
0	07	W.C.	3,06m2
0	08	umywalnia	1,44m2
0	09	klatka schodowa	8,56m2
0	10	pom. warsztatowe	32,54m2
0	11	pom. pomiarowe spalin	12,88m2
0	12	hala msg. odpadów RDF	236,45m2
0	13	magazynek	7,88m2
0	14	magazynek	7,88m2
0	15	hala magazynowa	904,07m2
0	16	hala spalarni	827,55m2
0	17	pom. magazynowe	90,19m2
0	18	pom. urzadz. pianow. stałegoi	35,15m2
SUMA			1996,99m2

ZESTAWIENIE POWIERZCHNI ZGODNIE
Z NORMĄ PN-ISO 9836:1997

SC1 ŚCIANA ZEWNĘTRZNA BUD. MUROWANY

tynk cementowo-wapienny	10mm
ściana murowana	240mm
wełna mineralna	150mm
cienkowarstwowy tynk silikonowy	1,5mm

SC2 ŚCIANA ZEWNĘTRZNA- HALA

konstrukcja żelbetowo-stalowa	
płyty warstwowe	120mm

SC3 ŚCIANA WEWNĘTRZNA NOŚNA

tynk cementowo-wapienny	10mm
ściana murowana	240mm
tynk cementowo-wapienny	10mm

SC4 ŚCIANA WEWNĘTRZNA DZIAŁOWA

tynk cementowo-wapienny	10mm
ściana murowana	120mm
tynk cementowo-wapienny	10mm

SC5 ŚCIANA WEWNĘTRZNA HALA MAGAZYNOWA

ściana żelbetowa	400/240mm

SC6 ŚCIANA WEWNĘTRZNA HALA- BUD SOCJALNY

cienkowarstwowy tynk silikonowy	
wełna mineralna	150mm
ściana murowana	240mm
tynk cementowo-wapienny	10mm

SC7 ŚCIANA WEWNĘTRZNA HALA MAGAZYNOWA-SOCJALNY

ściana murowana	240mm
wełna mineralna	150mm
ściana murowana	240mm
tynk cem.-wap.	10mm

SC8 ŚCIANA FUNDAMENTOWA HALI MAGAZYNOWE. ODPADÓW

folia kubełkowa	
styrodur xps	50mm
potrójna powłoka bitumiczna	
ściana żelbetowa żelbetowa	240mm
powłoka zwiezcna	

SC9 ŚCIANA FUNDAMENTOWA HALI SPALARNI ODPADÓW

folia kubełkowa	
styrodur xps	50mm
potrójna powłoka bitumiczna	
podwalina żelbetowa	240mm
podwójna powłoka bitumiczna	

SC10 ŚCIANA FUNDAMENTOWA BUDYNKU SOCJALNEGO

folia kubełkowa	
styrodur xps	50mm
potrójna powłoka bitumiczna	
ściana murowana z bloczka betonowego	240mm
podwójna powłoka bitumiczna	

SC11 ŚCIANA FUNDAMENTOWA BUDYNKU SOCJALNEGO

folia kubełkowa	
styrodur xps	50mm
potrójna powłoka bitumiczna	
ściana żelbetowa	240mm
podwójna powłoka bitumiczna	

ST1

posadzka betonowa przemysłowa	
płyta posadzki ze zbrojeniem rozpr.	200mm
warstwa posliznowa - 2x folia PCV	4mm
izolacja p. wodna 1x papa	
termozgrzewalna izolacyjna	3mm
podkład z chudego betonu	150mm
podkład żwirowy	400mm
grunt rodzimy	

ST2

płyta warstwowa z rdzeniem z PIR	150mm
płatwie dachowe stalowe	
konstrukcja nośna - dźwigar stalowy	

ST3

płyta warstwowa z rdzeniem z PIR	150mm
płatwie dachowe stalowe	
konstrukcja nośna - dźwigar stalowy	
wełna mineralna	50mm
paroizolacja	
sufit podwieszany	50mm

ST4

posadzka z płytek gres	
jastrych zbrojony	60mm
styropian EPS 150	40mm
strop żelbetowy	240mm
tynk	10mm

ST5

posadzka z płytek gres	
jastrych zbrojony	60mm
styropian	150mm
izolacja przeciwwilgociowa 2xpapa	
podkład z chudego betonu	150mm
podkład żwirowy	400mm
grunt rodzimy	

ST6

płyta fund. żelbetowa	500mm
izolacja p. wodna 1x papa	
termozgrzewalna izolacyjna	3mm
podkład z chudego betonu	150mm
grunt rodzimy	

ST7

płyta fund. żelbetowa	400mm
izolacja p. wodna 1x papa	
termozgrzewalna izolacyjna	3mm
podkład z chudego betonu	150mm
grunt rodzimy	

ST8

posadzka betonowa przemysłowa	
płyta posadzki ze zbrojeniem rozpr.	150mm
warstwa posliznowa - 2x folia PCV	4mm
izolacja p. wodna 1x papa	
termozgrzewalna izolacyjna	3mm
podkład z chudego betonu	150mm
podkład żwirowy	400mm
grunt rodzimy	

INWESTOR

PRZEDSIĘBIORSTWO USŁUG KOMUNALNYCH W LIPNIE
87 - 600 Lipno, ul. Wyszyńskiego 47

JEDNOSTKA AUTORSKA OPRACOWANIA: Bogumił Czerwiński USŁUGI W BUDOWNICTWIE "PERSPEKTYWA"
PODGÓRZ 17A
87-300 BRODNICA
tel.: 512 454 511
e-mail: bogumil.czerwinski@gmail.com

PRZEDSIEWZIĘCIE
BUDOWA INSTALACJI DO TERMICZNEGO PRZEKSZTAŁCANIA OSADÓW ŚCIEKOWYCH WZBOGACONYCH PALIWEM ALTERNATYWNYM O MOCY 5MW Z ODZYSKIEM ENERGII W POSTACI CIEPŁA

STADIUM: PROJEKT TECHNICZNY | BRANŻA: SANITARNA

TYTUŁ RYSUNKU: **INSTALACJE GRZEWCZE RZUT PARTERU**

	IMIĘ I NAZWISKO	NR UPRAWNIEŃ	PODPIS	SKALA
PROJEKTANT	PIOTR NAKONOWSKI Nr upr. ABU-01-6586-0/12/BB WA			1:50
ASYSTENT PROJEKTANTA				NR ZLECENIA
SPRAWDZAJĄCY	ANDRZEJ OLERADZKI Nr upr. ABU-01-6385-0/12/BB WA			DATA 30.12.2023
				NR RYS. S-02