


PARTER LOKAL NR 1

nr	Nazwa pomieszczenia	Powierzchnia użytkowa	jednostki
1	POKÓJ Z ANEKSEM KUCHENNYM	30,72	m ²
2	POKÓJ	10,10	m ²
3	POKÓJ	10,50	m ²
4	ŁAZIENKA	9,53	m ²
5	POM. GOSPODARCZE	6,82	m ²
6	KORYTARZ	8,18	m ²
		75,85	m ²


PARTER LOKAL NR 2

nr	Nazwa pomieszczenia	Powierzchnia użytkowa	jednostki
1	KUCHNIA	10,44	m ²
2	POKÓJ	8,78	m ²
3	POKÓJ	20,32	m ²
4	ŁAZIENKA	5,21	m ²
5	KORYTARZ	8,14	m ²
		52,89	m ²

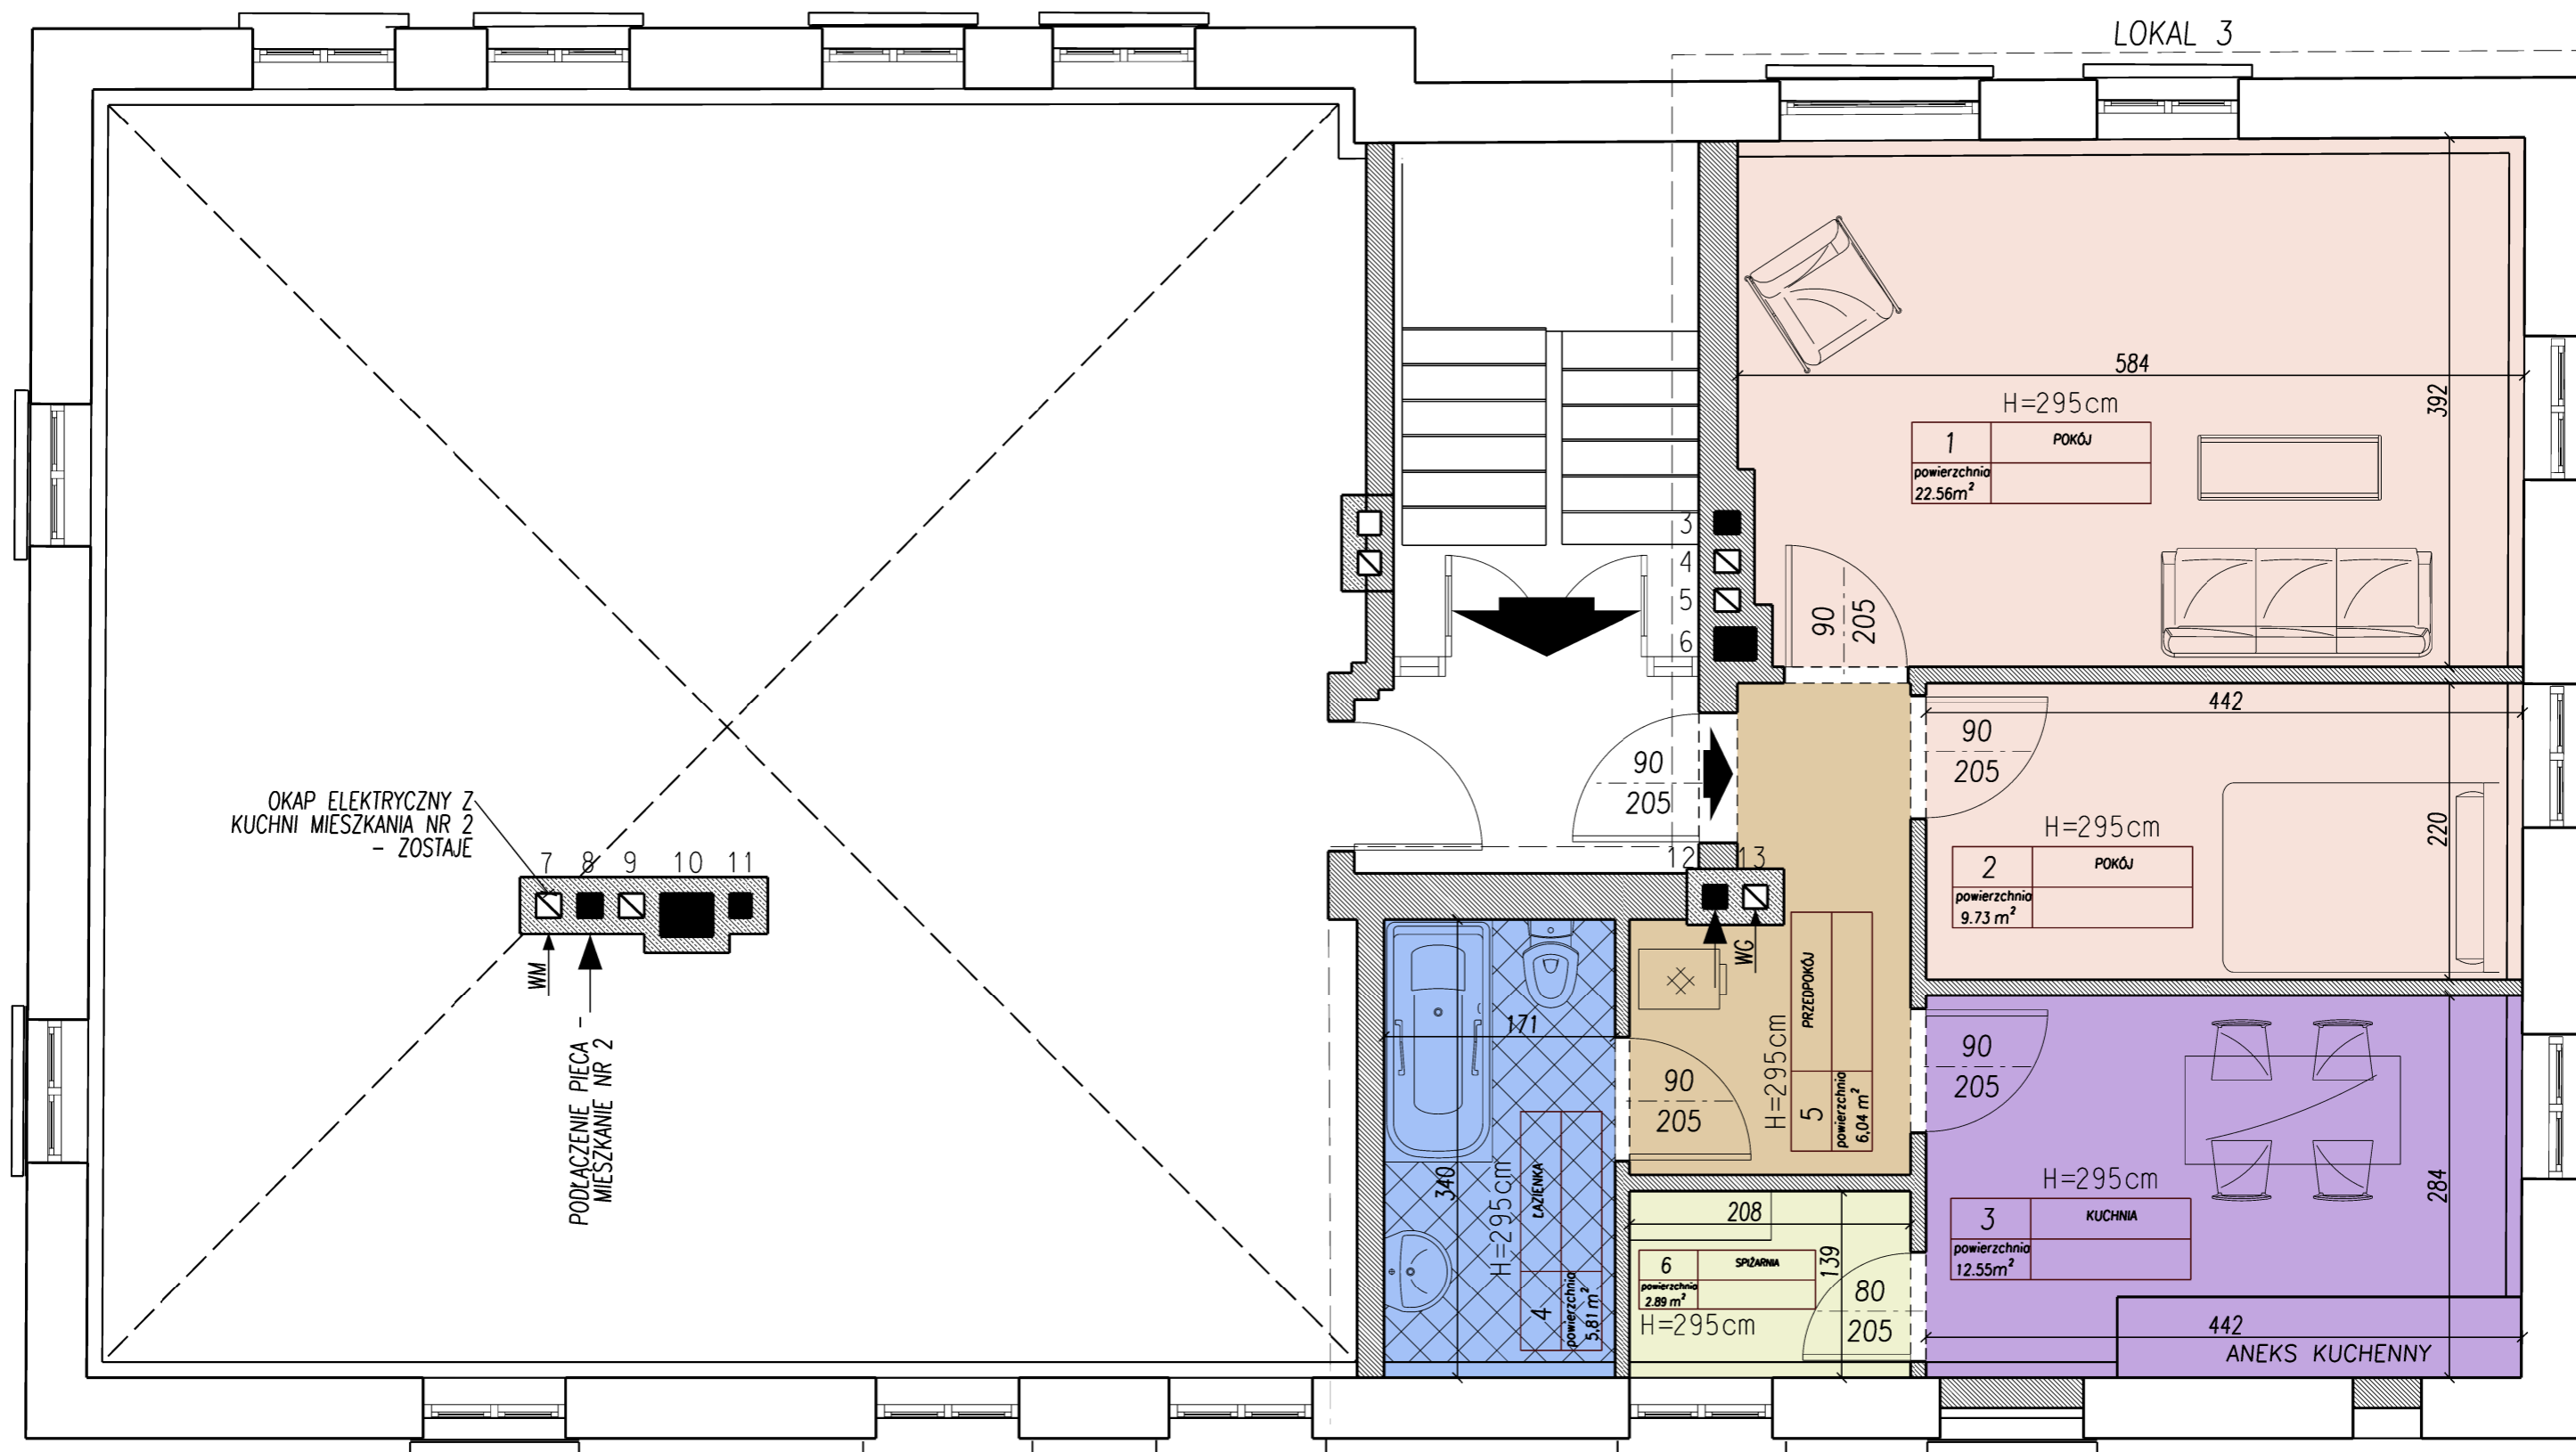

I PIĘTRO LOKAL NR 3

nr	Nazwa pomieszczenia	Powierzchnia użytkowa	jednostki
1	POKÓJ	22.56	m ²
2	POKÓJ	9.73	m ²
3	KUCHNIA	12.55	m ²
4	ŁAZIENKA	5.81	m ²
5	PRZEDPOKÓJ	6.04	m ²
6	SPĪŻARNIA	2.89	m ²
		59.58	m ²

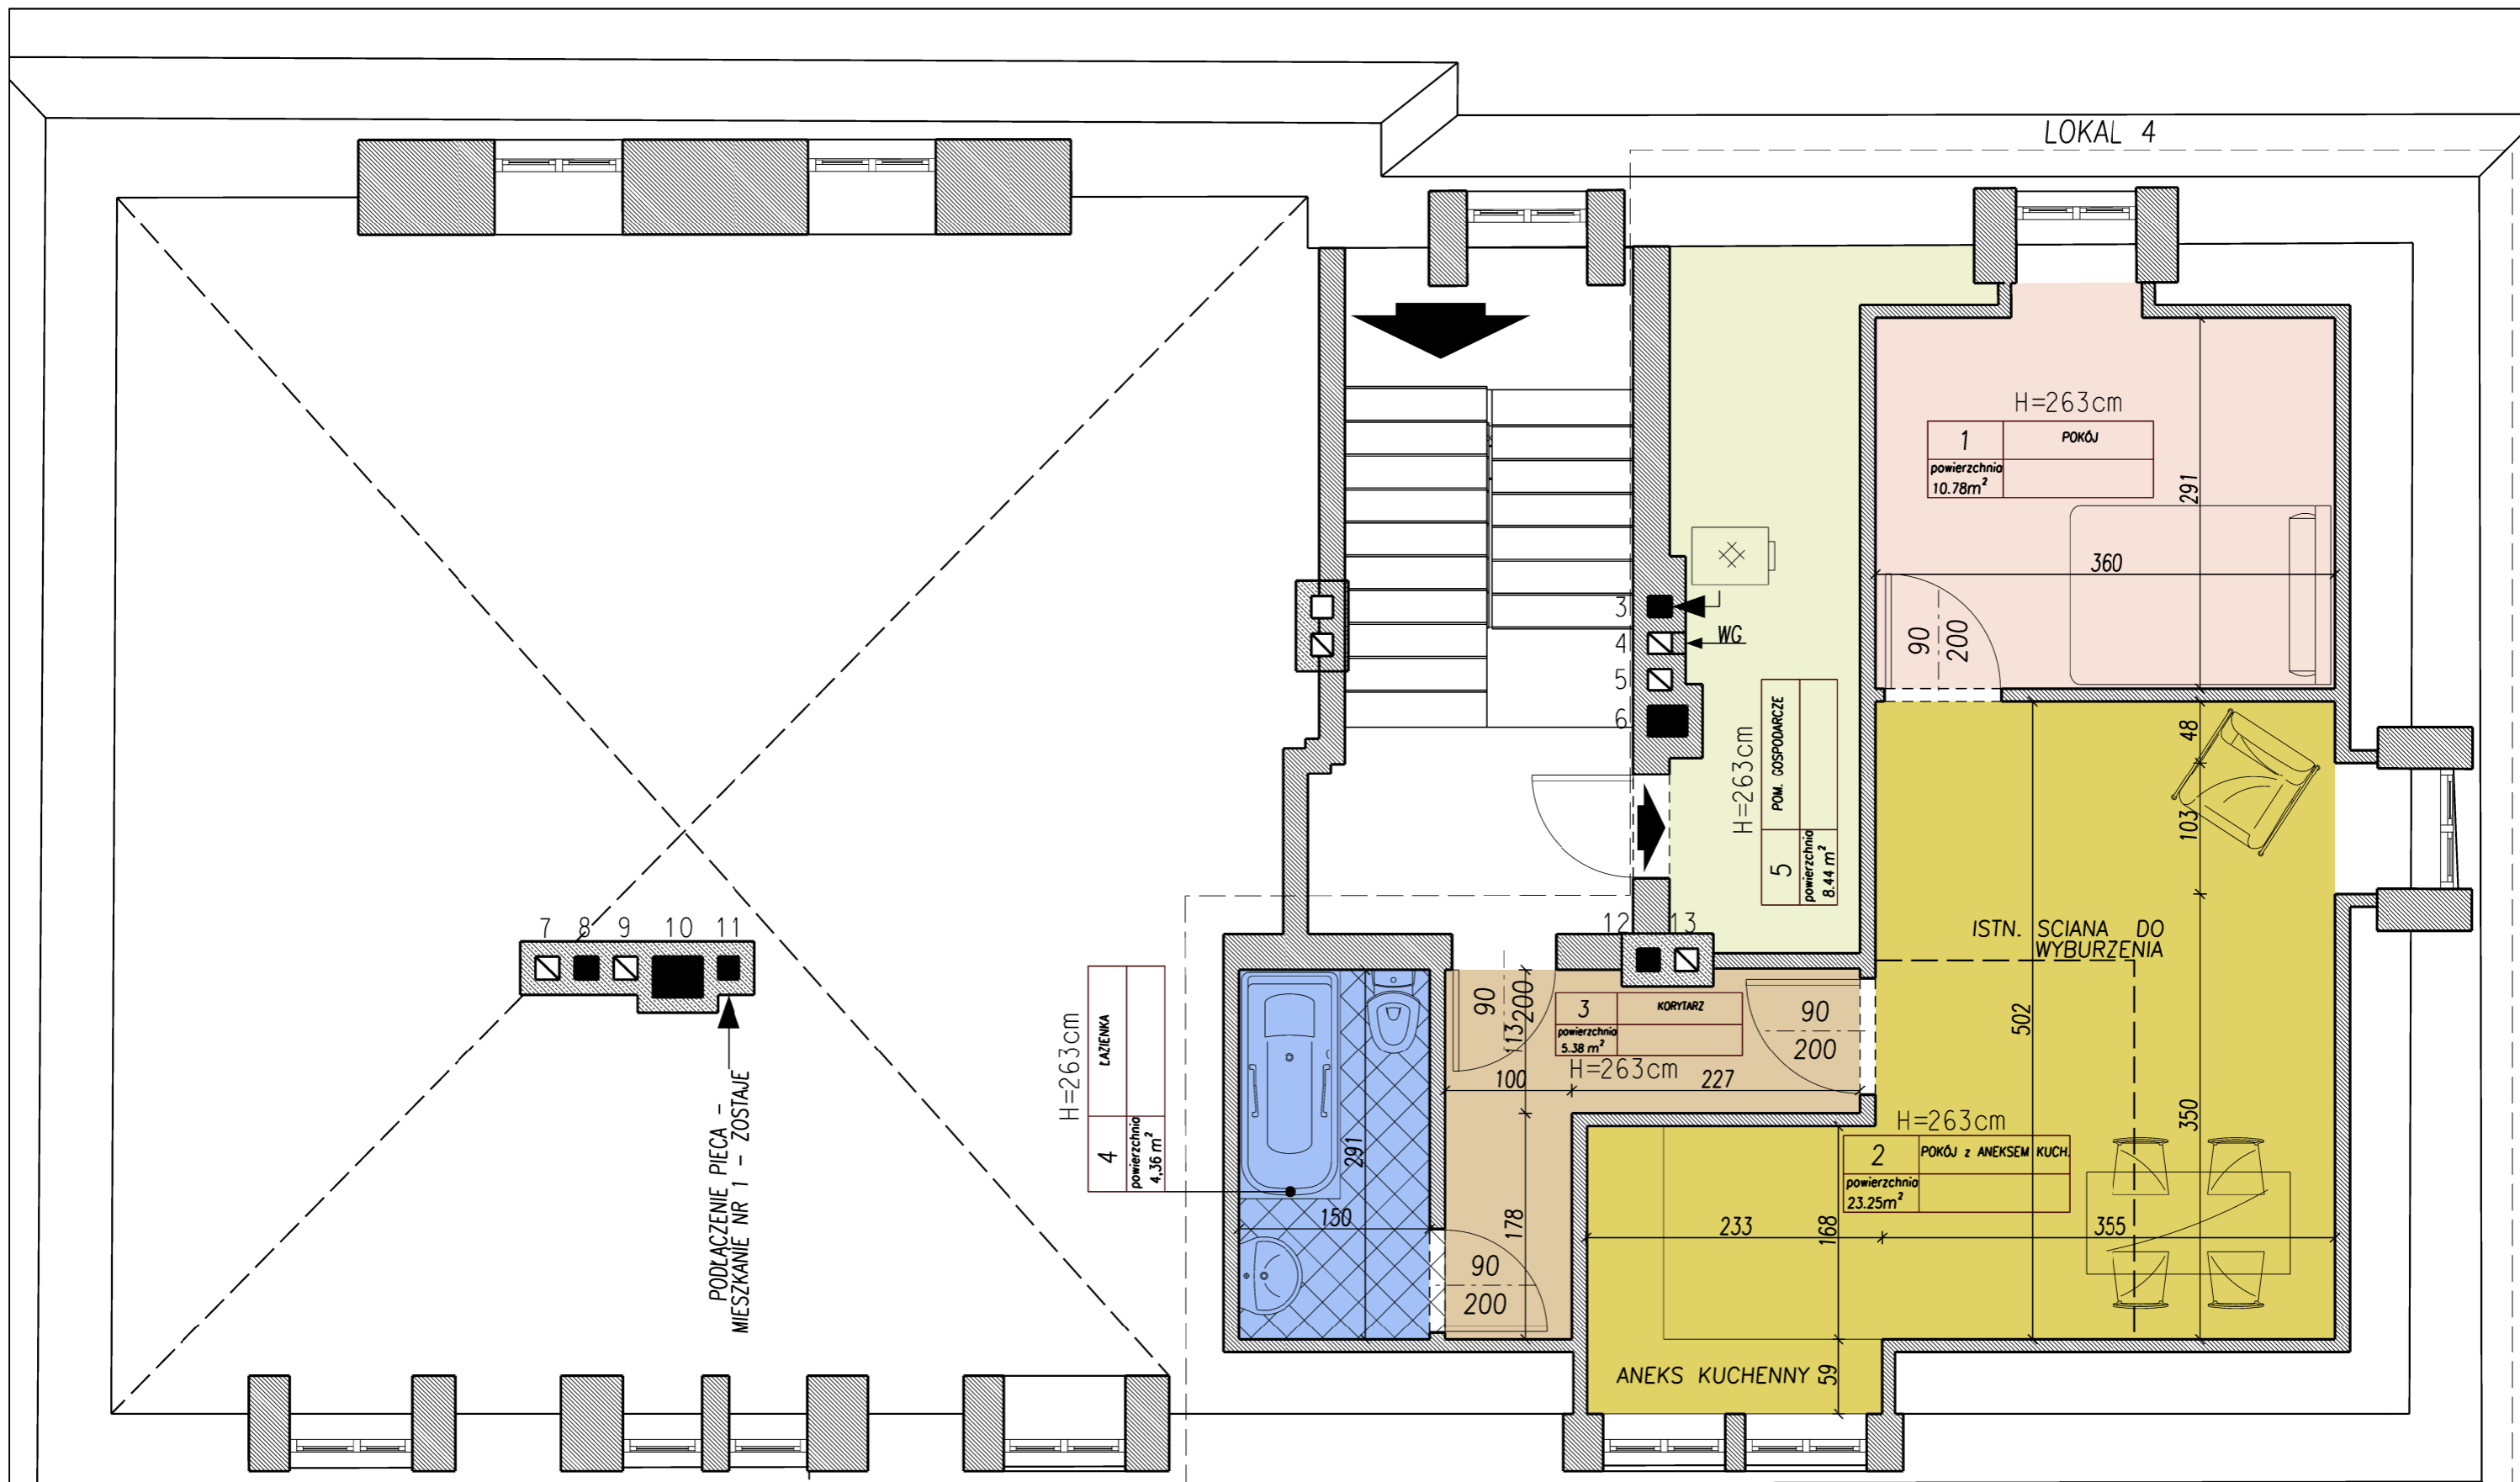

II PIĘTRO LOKAL NR 4

nr	Nazwa pomieszczenia	Powierzchnia użytkowa	jednostki
1	POKÓJ	10,78	m ²
2	POKÓJ Z ANEKSEM KUCHENNYM	23,25	m ²
3	KORYTARZ	5,38	m ²
4	ŁAZIENKA	4,36	m ²
5	POM. GOSPODARCZE	8,44	m ²
		52,21	m ²

**BUDYNEK
SZKOŁY W
MISZKOWICACH**



**WIZUALIZACJA MOŻLIWOŚCI
ZAGOSPODAROWANIA WOLNYCH
POMIESZCZEŃ BYŁEJ SZKOŁY**

**II PIĘTRO
LOKAŁ NR 4**

**I PIĘTRO
LOKAŁ NR 3**

**PARTER
LOKAŁ NR 2**

**PARTER
LOKAŁ NR 1**

