




Przekrój normalny 7-7 ul. Pocztowa

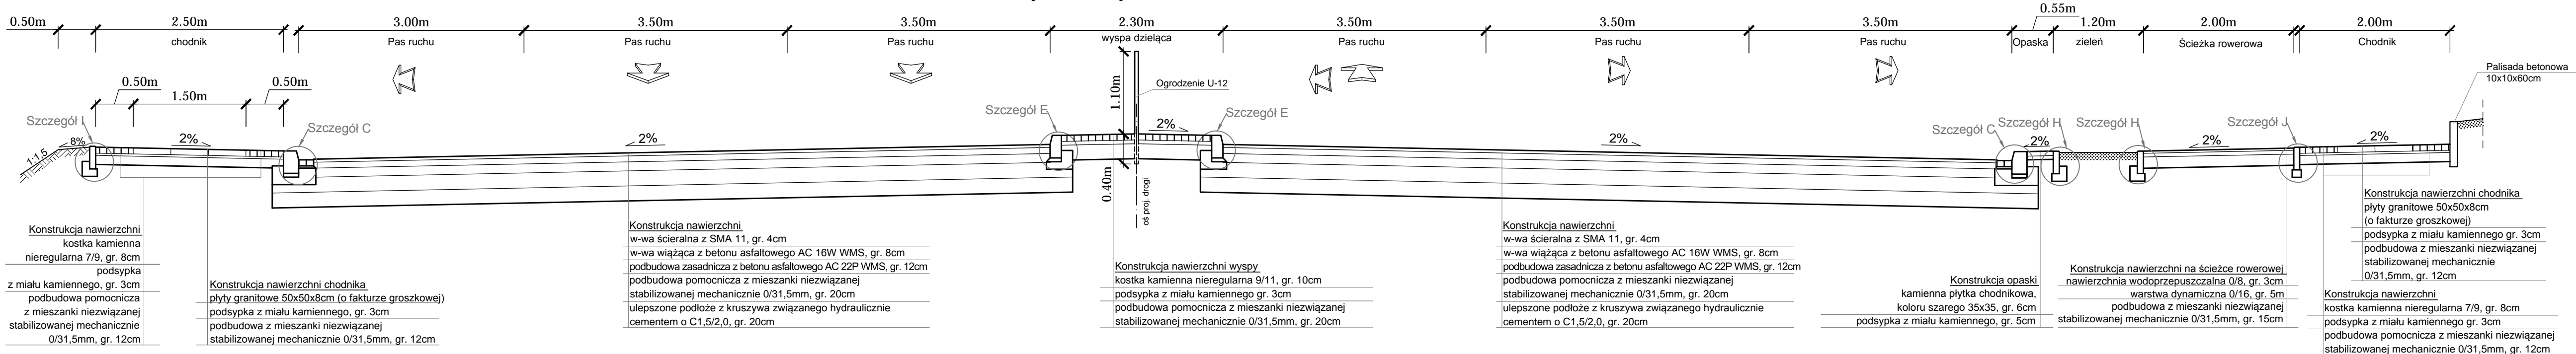

Przekrój normalny 8-8 ul. Kolejowa

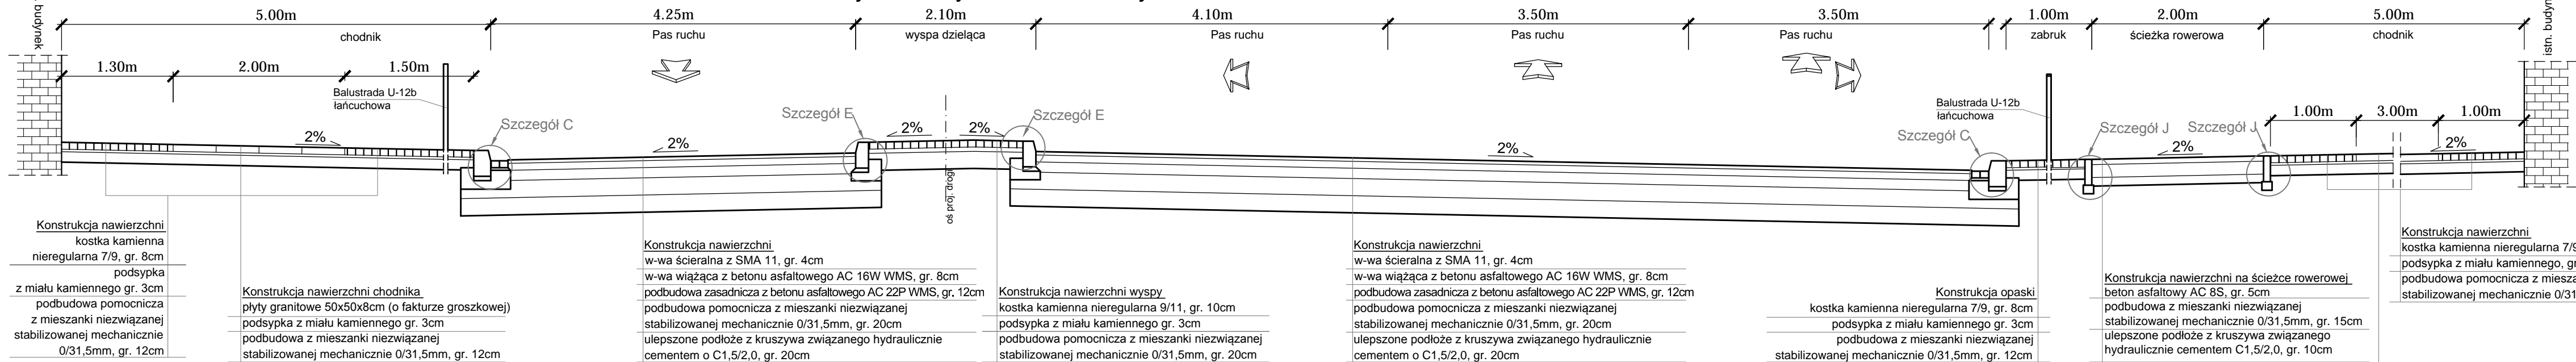

Przekrój normalny 9-9 ul. Dworcowa

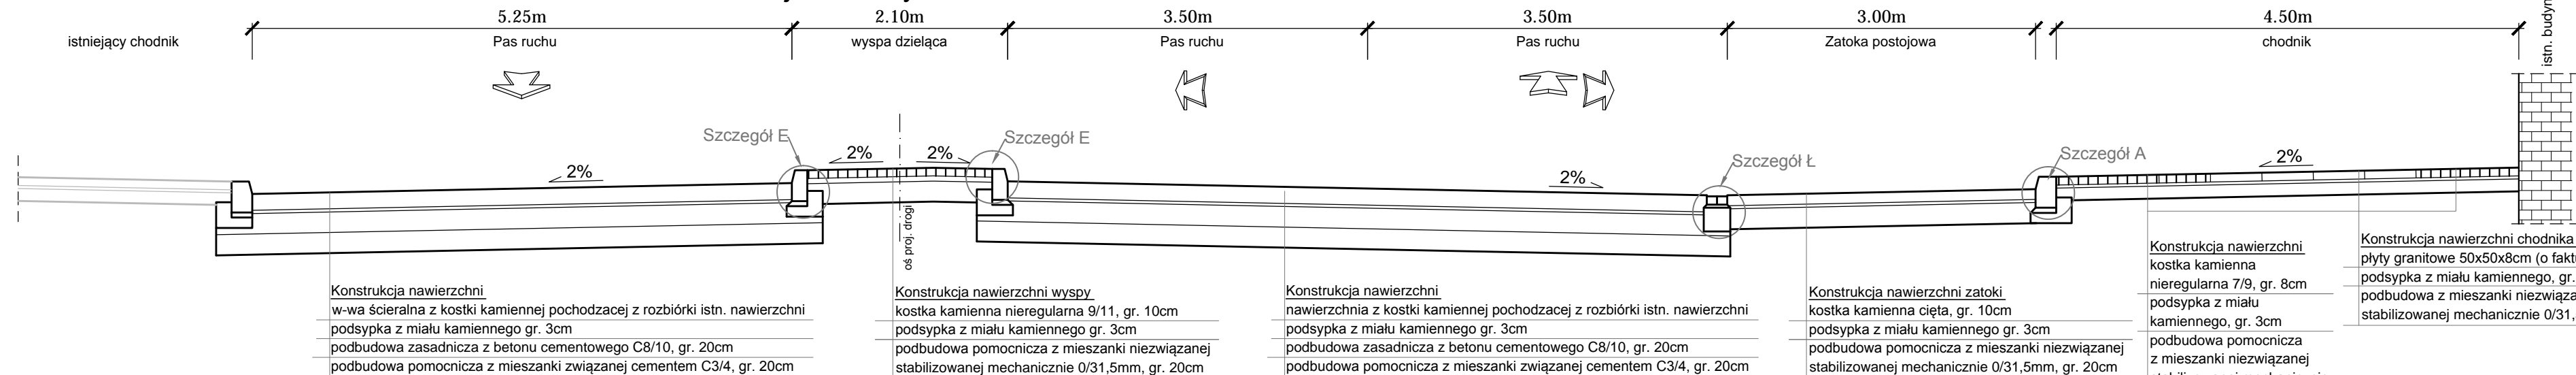

<div>WYKONAWCA</div> <div><div></div><div>Biurowo Projektowo - Konsultingowe MKM - PROJEKT inż. Marcin Kuciak ul. Kazimierza Wielkiego 5/1 61-863 Poznań tel. 61-415-25-21</div></div>	Stadium	PROJEKT BUDOWLANY			
	Tytuł rysunku	PRZEKROJE NORMALNE			
	Stanowisko	Imię i nazwisko	Specjalność	Nr uprawnień	Podpis
	Projektant	inż. Marcin Kuciak	WKP/0260/PWOD/08	Projektowanie i kierowanie robotami budowlanymi bez ograniczeń w specjalności drogowej	
<div>INWESTOR</div> <div>Zarząd Dróg Miejskich ul. Wojska Polskiego 10 59-220 Legnica</div>	Asystent projektanta	inż. Klaudia Gierczak	-	-	
	Sprawdzający	mgr inż. Jacek Bromber	WKP/0290/POOD/12	Projektowanie bez ograniczeń w specjalności drogowej	
	DATA:	04.12.2020		SKALA:	1:50
	BRANŻA:	DROGOWA	RYSUNEK NUMER:	ARKUSZ NUMER:	3