



LEGENDA:

- _____ - niweleta istniejącego terenu
- _____ - projektowana niweleta drogi

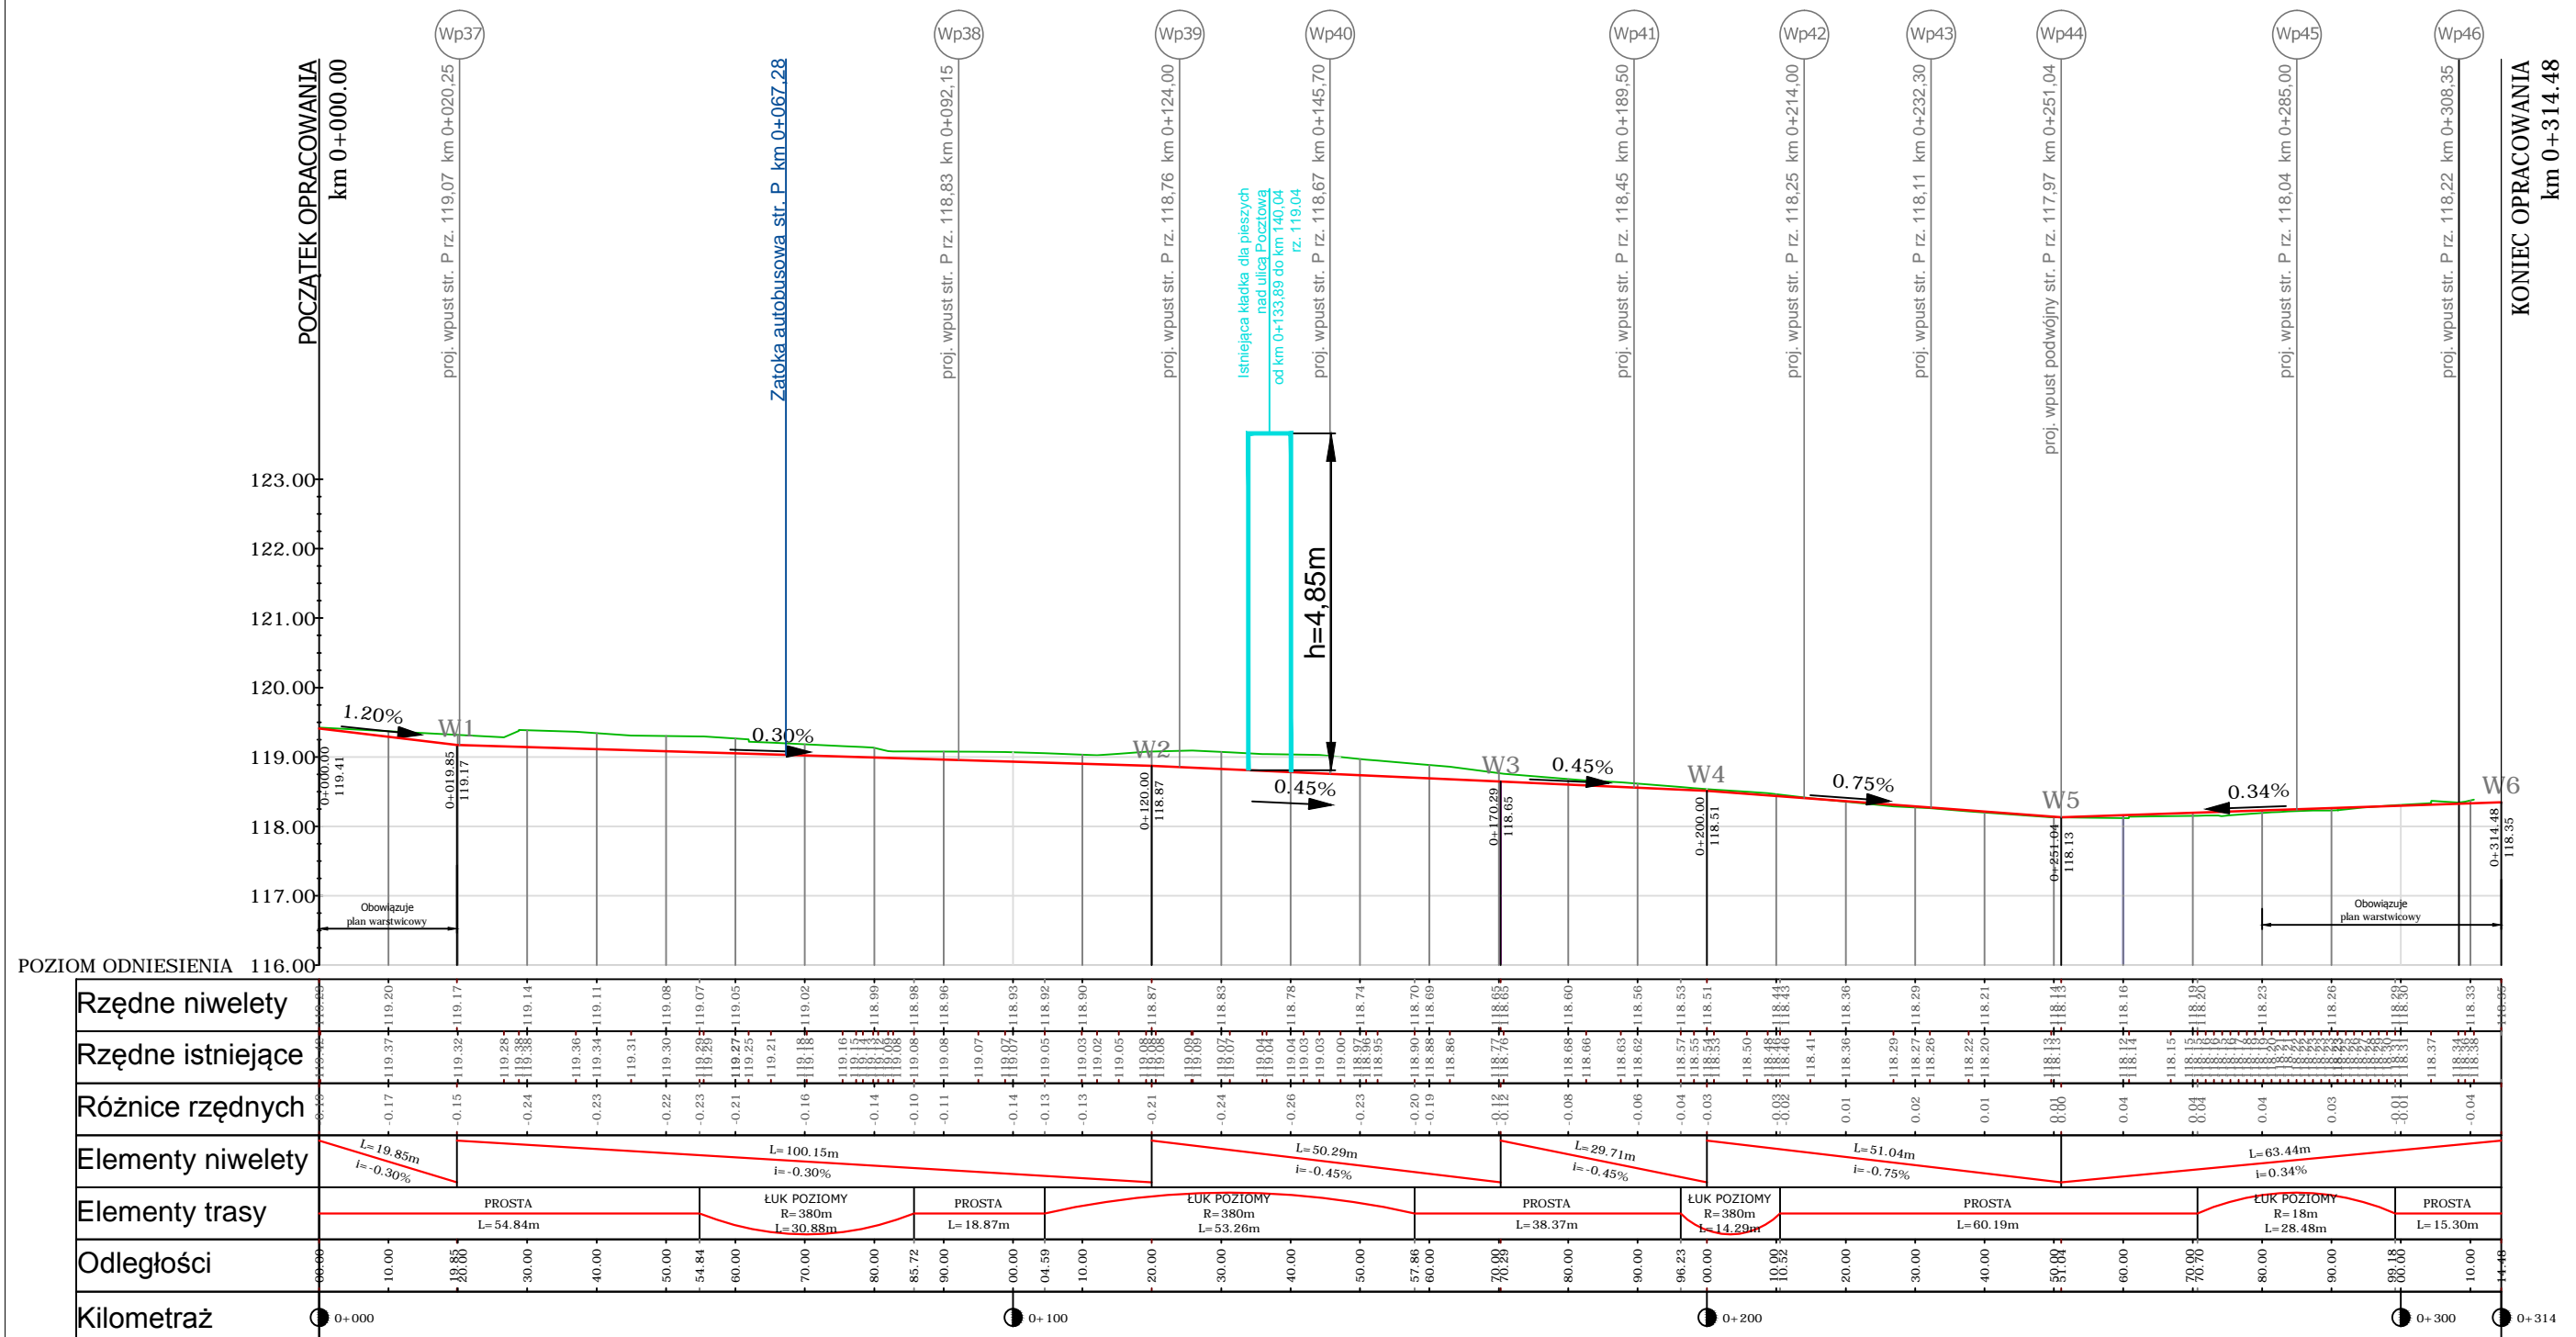

<div>WYKONAWCA</div> <div><div></div><div>Biuro Projektowo - Konsultingowe MKM - PROJEKT inż. Marcin Kuciak ul. Kazimierza Wielkiego 5/1 61-863 Poznań tel. 61-415-25-21</div></div>		PROJEKT BUDOWLANY				
Tytuł rysunku		PRZEKRÓJ PODŁUŻNY - ulica Pocztowa (prawa jezdni)				
INWESTOR	Stanowisko	Imię i nazwisko		Specjalność	Nr uprawnień	Podpis
	Projektant	inż. Marcin Kuciak		WKP/0260/PWOD/08	Projektowanie i kierowanie robotami budowlanymi bez ograniczeń w specjalności drogowej	
TEMAT	Asystent projektanta	inż. Klaudia Gierczak		-	-	
	Sprawdzający	mgr inż. Jacek Bromber		WKP/0290/POOD/12	Projektowanie bez ograniczeń w specjalności drogowej	
	DATA:		04.12.2020		SKALA:	1:100/1000
ADRES INWESTYCJI		BRANŻA:		RYSUNEK NUMER:		ARKUSZ NUMER:
województwo dolnośląskie, powiat Miasto Legnica, gmina Miasto Legnica Obręb Stare Miasto 0010 (jedn. ewidencyjna: 026201_1, Legnica); Obręb Piątka 0005 (jedn. ewidencyjna: 026201_1, Legnica)		DROGOWA		4.2		-