



LEGENDA:

- niweleta istniejącego terenu
- projektowana niweleta drogi

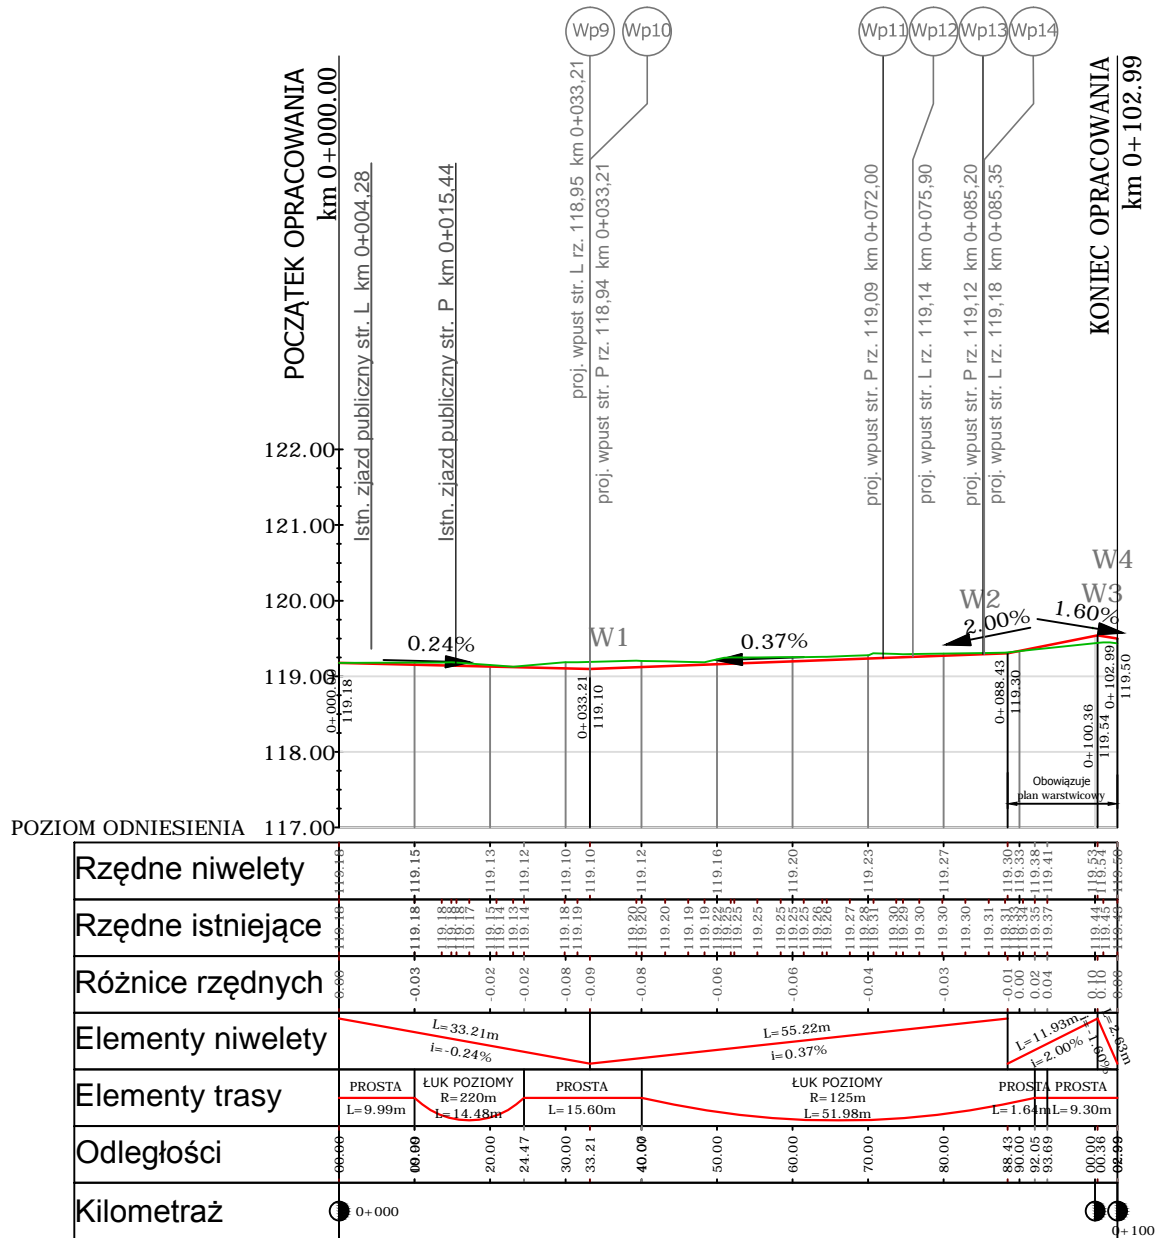

<div>WYKONAWCA</div> <div></div> <div>Biuro Projektowo - Konsultingowe MKM - PROJEKT inż. Marcin Kuciak ul. Kazimierza Wielkiego 5/1 61-863 Poznań tel. 61-415-25-21</div>	Stadium	PROJEKT BUDOWLANY			
	Tytuł rysunku	PRZEKRÓJ PODŁUŻNY - ulica Nowa			
<div>INWESTOR</div> <div>Zarząd Dróg Miejskich ul. Wojska Polskiego 10 59-220 Legnica</div>	Stanowisko	Imię i nazwisko	Specjalność	Nr uprawnień	Podpis
	Projektant	inż. Marcin Kuciak	WKP/0260/PWOD/08	Projektowanie i kierowanie robotami budowlanymi bez ograniczeń w specjalności drogowej	
<div>TEMAT</div> <div>Inwestycja drogowa polegająca na rozbudowie drogi krajowej nr 94 od km 28+153 do km 28+686 nazwana przez Inwestora: „Przebudowa z rozbudową ulicy Pocztowej wraz ze skrzyżowaniami: Piastowska / Brama Głogowska i Kartuska / Libana / Kolejowa w Legnicy”</div>	Asystent projektanta	inż. Klaudia Gierczak	-	-	
	Sprawdzający	mgr inż. Jacek Bromber	WKP/0290/POOD/12	Projektowanie bez ograniczeń w specjalności drogowej	
	DATA: 04.12.2020		SKALA: 1:100/1000		
<div>ADRES INWESTYCJI</div> <div>województwo dolnośląskie, powiat Miasto Legnica, gmina Miasto Legnica Obręb Stare Miasto 0010 (jedn. ewidencyjna: 026201_1, Legnica); Obręb Piątka 0005 (jedn. ewidencyjna: 026201_1, Legnica)</div>	BRANŻA: DROGOWA		RYSUNEK NUMER: 4.5		ARKUSZ NUMER: -