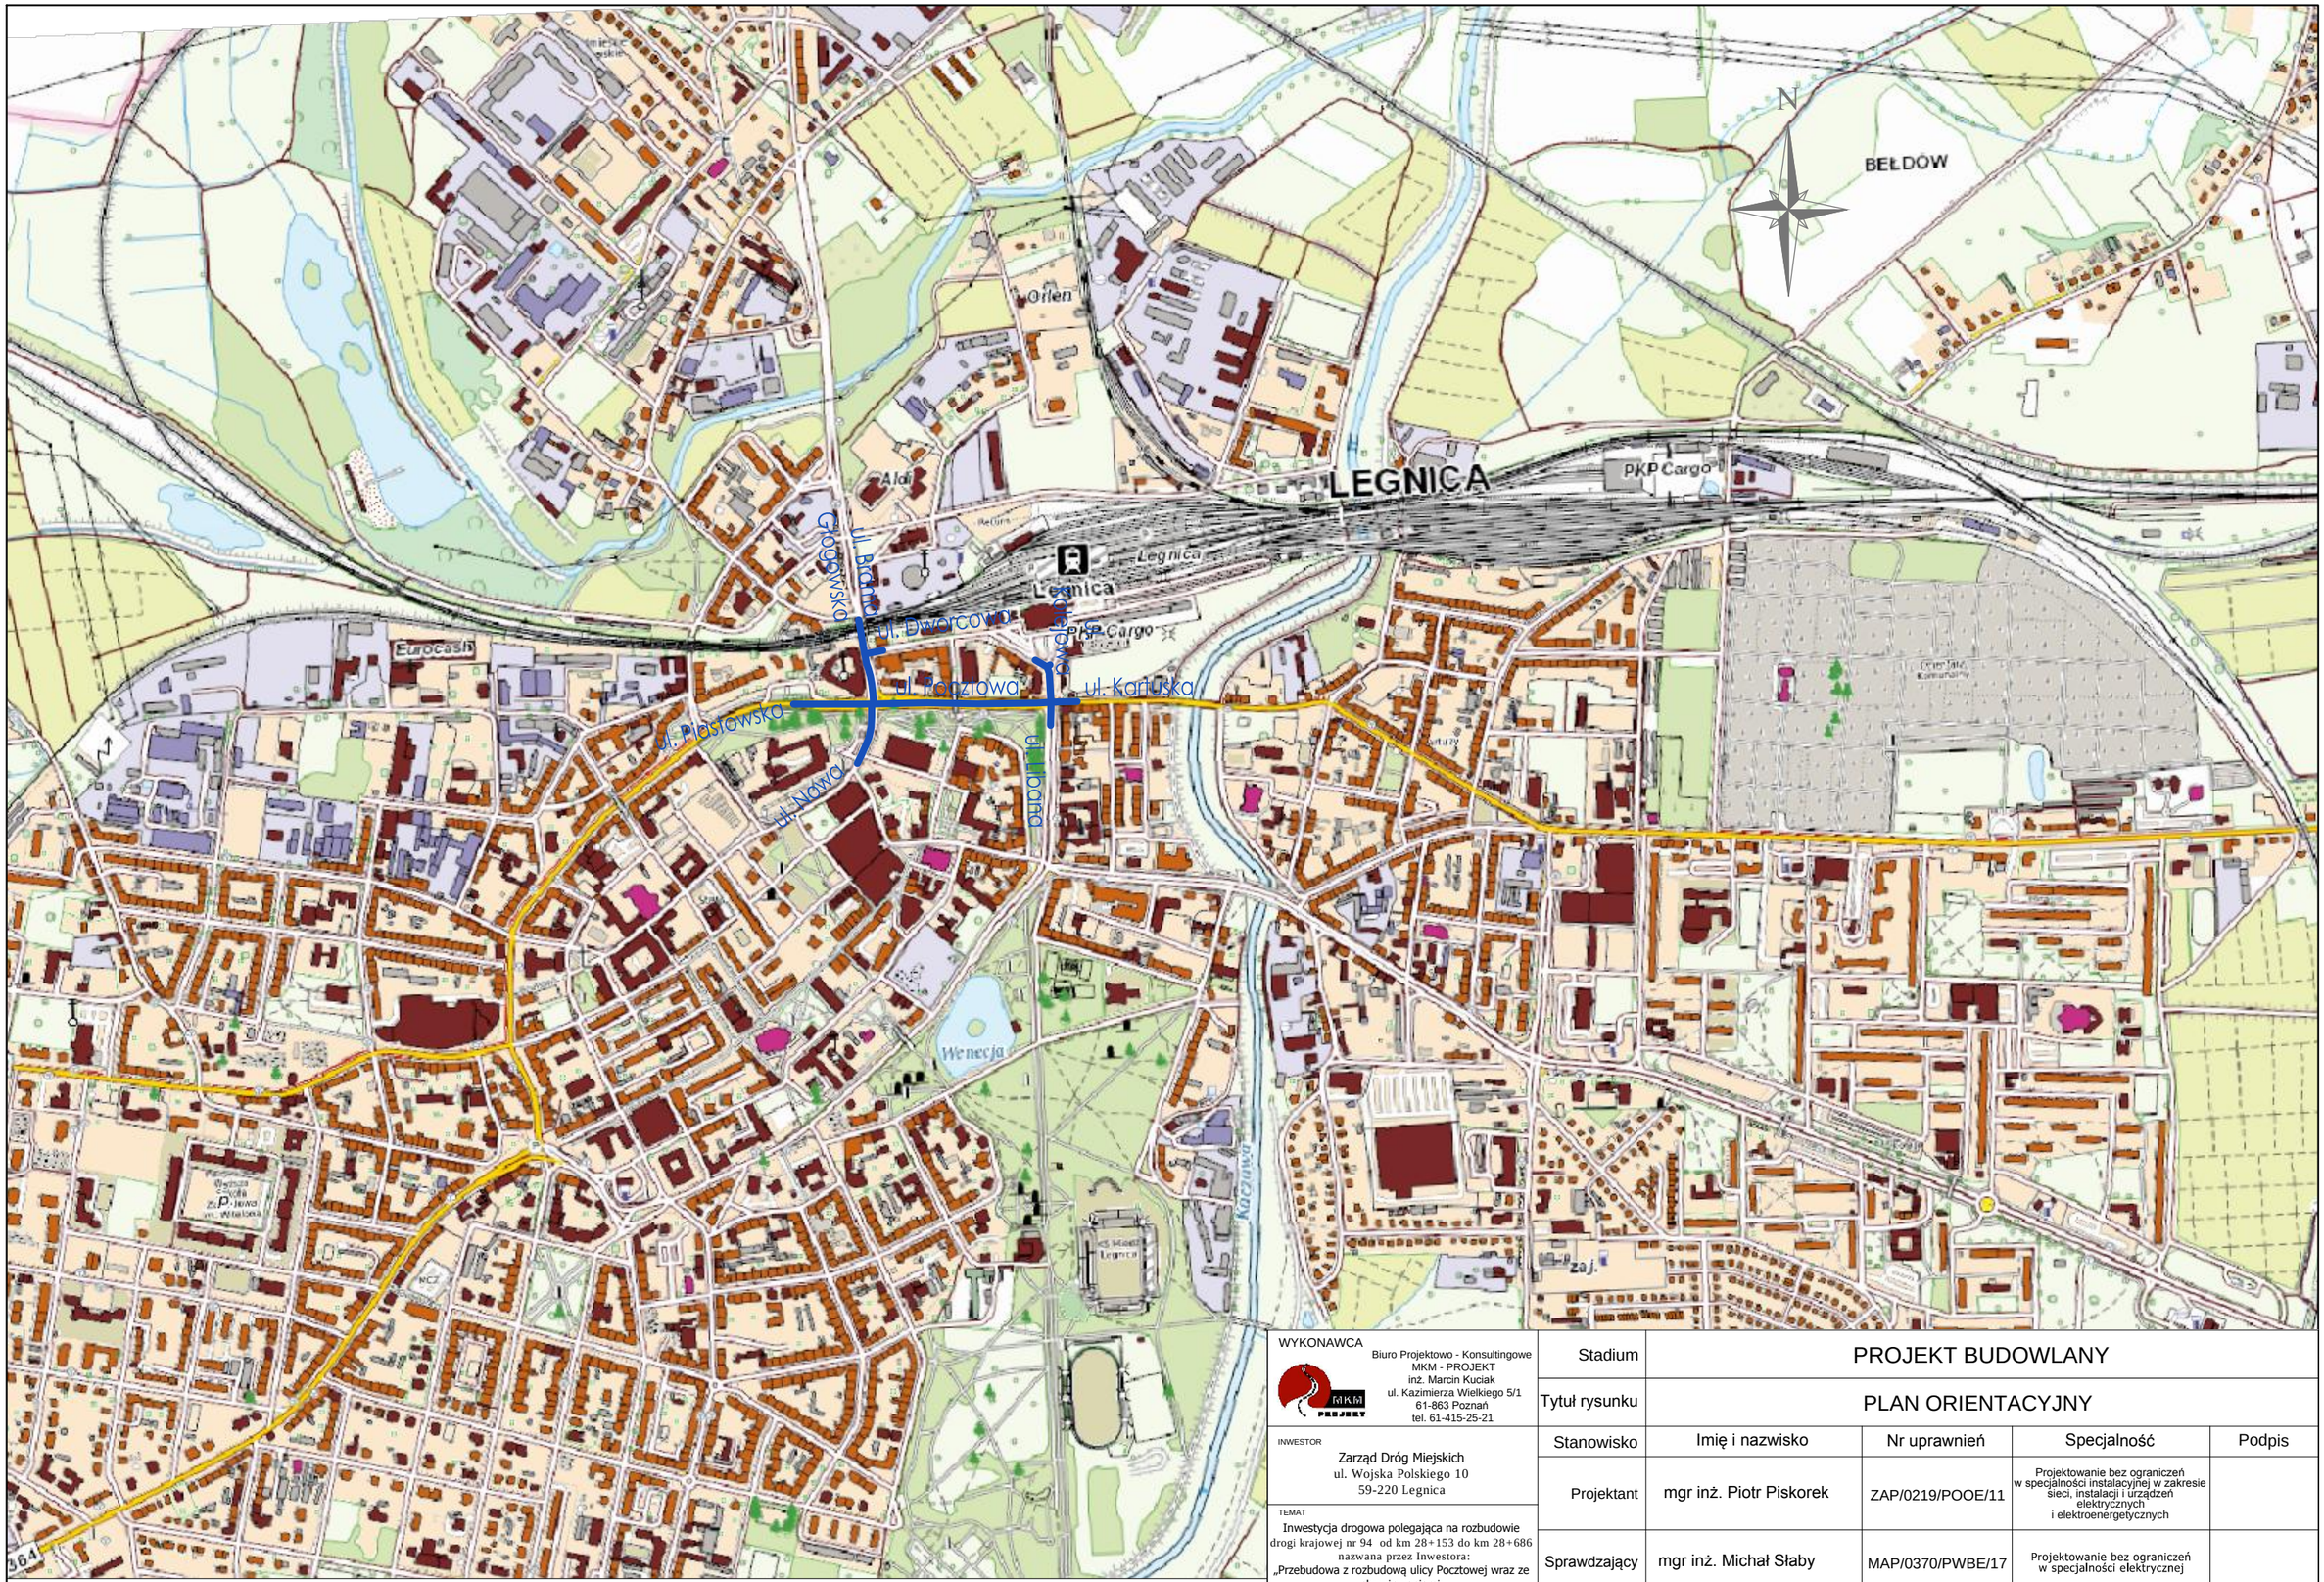

- lokalizacja planowanej inwestycji

WYKONAWCA

Biuro Projektowo - Konsultingowe
MKM - PROJEKT
inż. Marcin Kuciak
ul. Kazimierza Wielkiego 5/1
61-863 Poznań
tel. 61-415-25-21

INWESTOR

Zarząd Dróg Miejskich
ul. Wojska Polskiego 10
59-220 Legnica

TEMAT

Inwestycja drogowa polegająca na rozbudowie drogi krajowej nr 94 od km 28+153 do km 28+686 nazwana przez Inwestora:
„Przebudowa z rozbudową ulicy Pocztowej wraz ze skrzyżowaniami:
Piastowska / Brama Głogowska i Kartuska / Libana / Kolejowa w Legnicy"

ADRES INWESTYCJI

województwo dolnośląskie, powiat Miasto Legnica, gmina Miasto Legnica
Obręb Stare Miasto 0010 (jedn. ewidencyjna: 026201_1, Legnica); Obręb Piątnica 0005 (jedn. ewidencyjna: 026201_1, Legnica)

Stadium	PROJEKT BUDOWLANY			
Tytuł rysunku	PLAN ORIENTACYJNY			
Stanowisko	Imię i nazwisko	Nr uprawnień	Specjalność	Podpis
Projektant	mgr inż. Piotr Piskorek	ZAP/0219/POOE/11	Projektowanie bez ograniczeń w specjalności instalacyjnej w zakresie sieci, instalacji i urządzeń elektrycznych i elektroenergetycznych	
Sprawdzający	mgr inż. Michał Słaby	MAP/0370/PWBE/17	Projektowanie bez ograniczeń w specjalności elektrycznej	
DATA:	04.12.2020		SKALA:	1:10 000

BRANŻA:	RYSUNEK NUMER:	ARKUSZ NUMER:
ELEKTRYCZNA	1	-