



## Skrzyżowanie ul. Pocztowa / Kolejowa / Libana / Kartuska

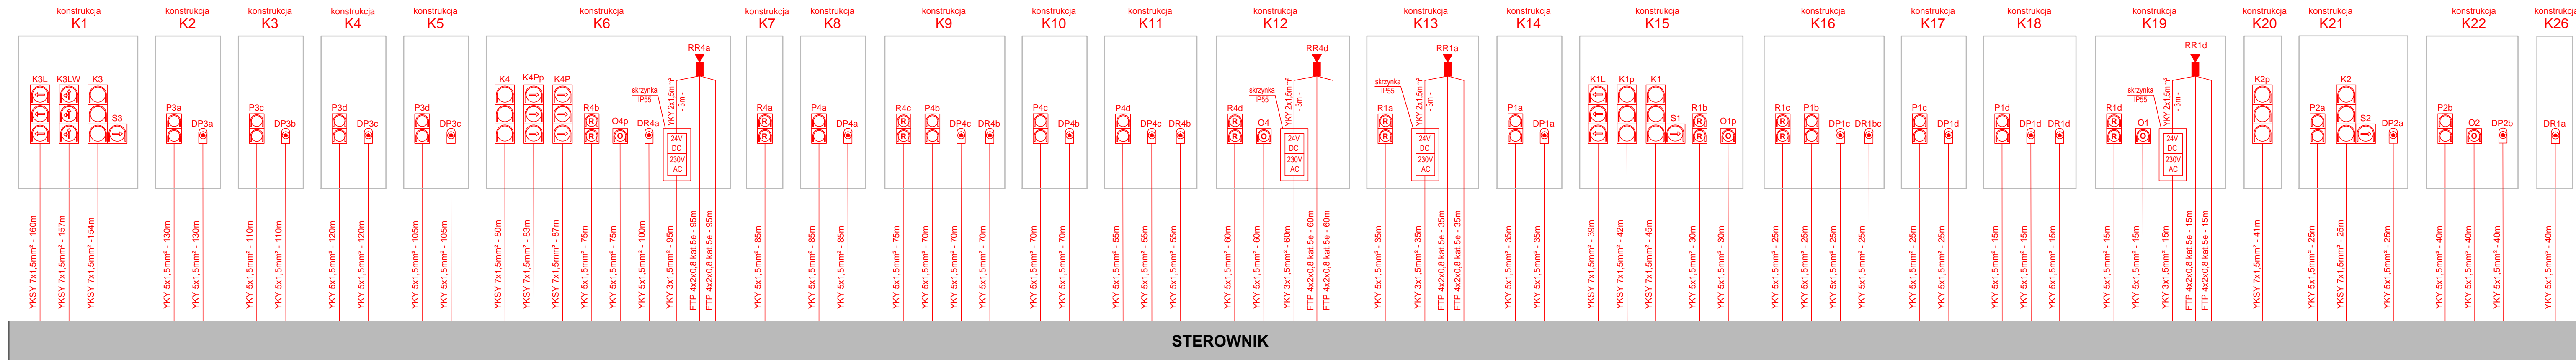

**Uwaga:**  
Kolorem czerwonym naniesiono urządzenia projektowane lub podlegające wymianie.  
Kolorem niebieskim oznaczono urządzenia przeznaczone do przełożenia - ponownego wykorzystania.  
Sterownik pozostaje bez zmian - należy uzupełnić o odpowiednie moduły. Wymianie podlega tylko obudowa sterownika (szafa)

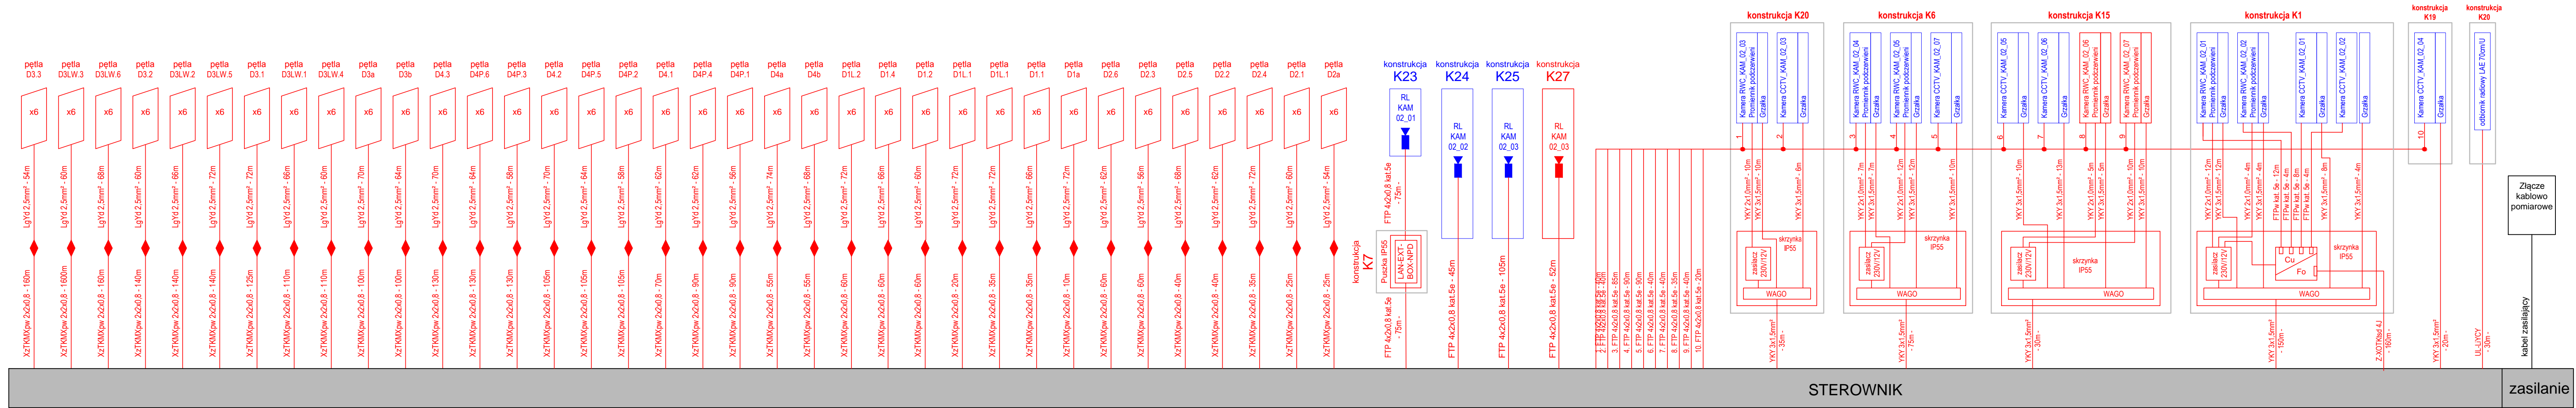

<b>WYKONAWCA</b>  Biuro Projektowo - Konsultingowe MOK - PROJEKT inż. Marcin Kusak ul. Kadzimego Wielkiego 5/1 61-863 Poznań tel. 61-415-25-21	<b>Stadium</b>	<b>PROJEKT BUDOWLANY</b>			
	<b>Tytuł rysunku</b>	<b>Schemat rozproszдения kabli od sterownika - ul. Pocztowa / Kolejowa / Libana / Kartuska</b>			
<b>INWESTOR</b>	<b>Stanowisko</b>	<b>Imię i nazwisko</b>	<b>Specjalność</b>	<b>Nr uprawnień</b>	<b>Podpis</b>
Zarząd Drog Miejskich ul. Wojska Polskiego 10 59-220 Legnica	<b>Projektant</b>	mgr inż. Piotr Piskorek	ZAP/0219/POE/01	Projektowanie bez ograniczeń w specjalności instalacyjnej w zakresie sieci, instalacji i urządzeń elektrycznych i elektroenergetycznych	
<b>TEMAT</b> Inwestycja drogowa polegająca na rozbudowie drogi krajowej nr 94, od km 28+133 do km 28+086 przewidzianą przez Inwestora: „Przebudowa z rozbudową ulicy Pocztowej wraz ze skrzyżowaniami: Plastownia / Brama Głogowska i Kartuska / Libana / Kolejowa w Legnicy”	<b>prawda</b>	mgr inż. Michał Słaby	MAP/0370/PWB/17	Projektowanie bez ograniczeń w specjalności elektrycznej	
	<b>DATA:</b>	<b>04.12.2020</b>		<b>SKALA:</b>	<b>-</b>
<b>ADRES INWESTYCJI</b> województwo dolnośląskie, powiat Miasto Legnica, gmina Miasto Legnica Obszr Stare Miasto 0010 (jedn. ewidencyjna: 026201_1_Legnica); Obszr Patelnia 0005 (jedn. ewidencyjna: 026201_1_Legnica)	<b>BRANŻA:</b>	<b>RYСУNEK NUMBER:</b>	<b>ARKUSZ NUMBER:</b>		
	<b>ELEKTRYCZNA</b>		<b>3.2</b>		<b>-</b>