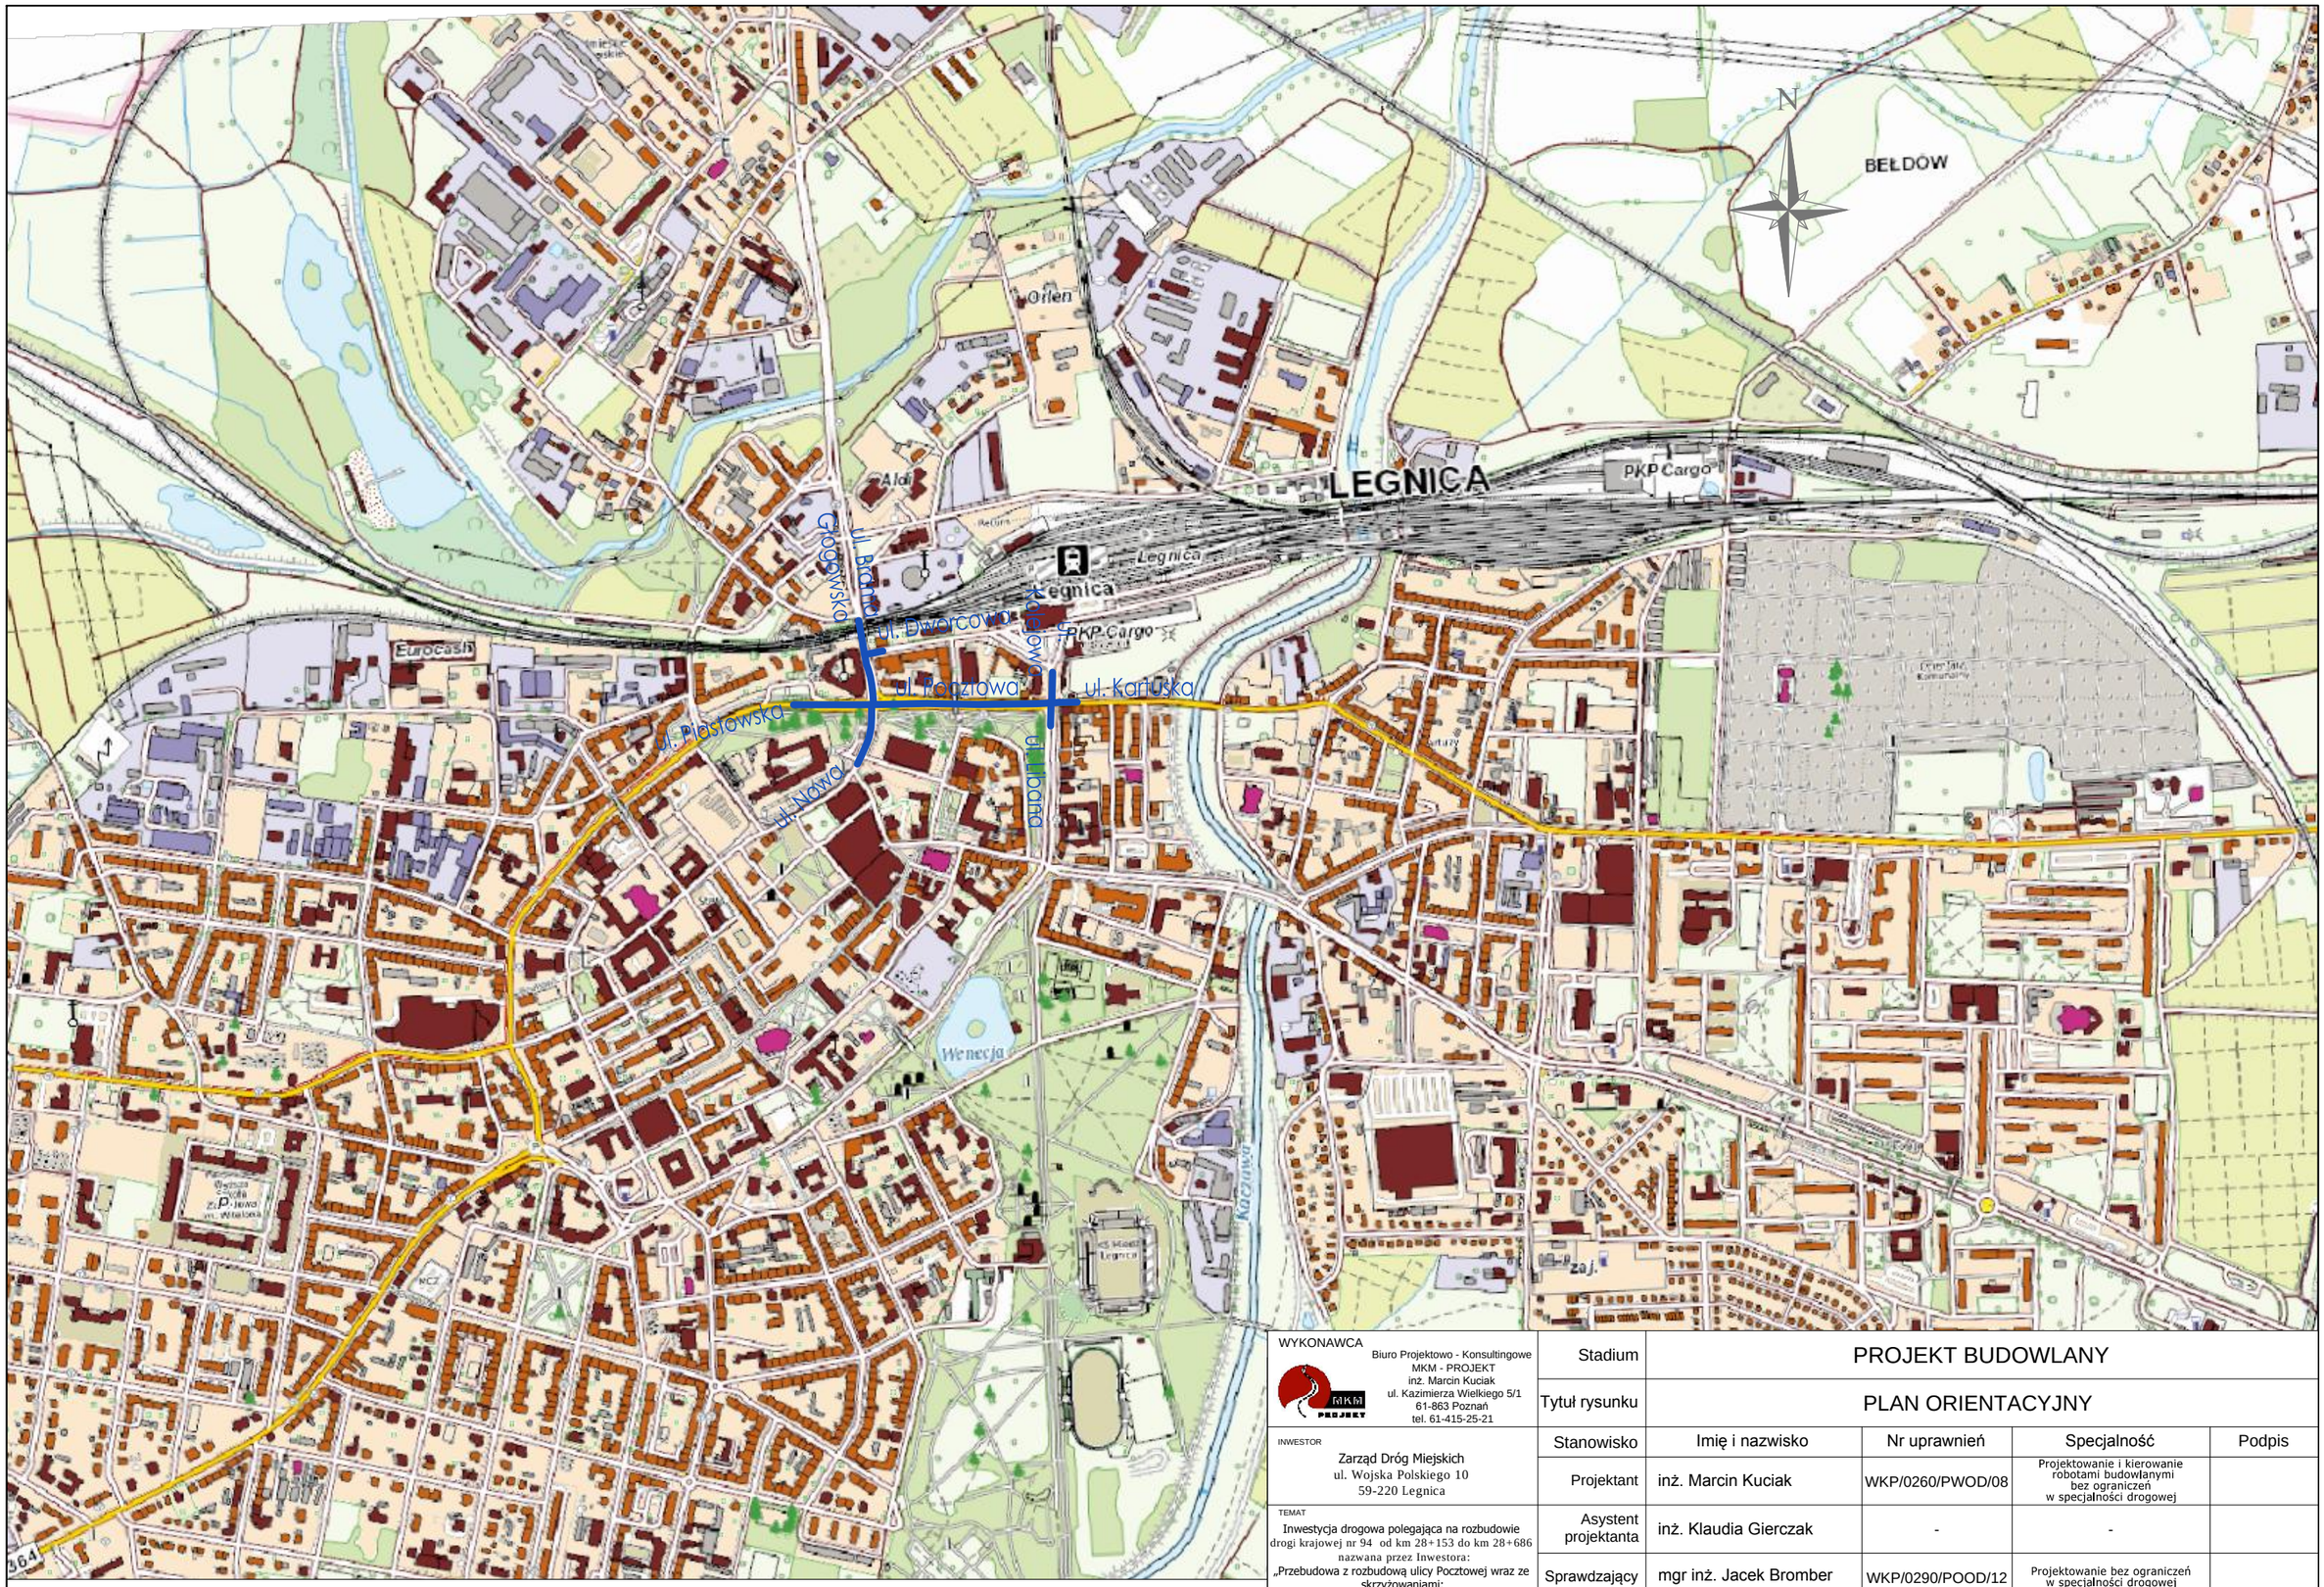


- lokalizacja planowanej inwestycji

WYKONAWCA

Biuro Projektowo - Konsultingowe
MKM - PROJEKT
inż. Marcin Kuciak
ul. Kazimierza Wielkiego 5/1
61-863 Poznań
tel. 61-415-25-21

INWESTOR

Zarząd Dróg Miejskich
ul. Wojska Polskiego 10
59-220 Legnica

TEMAT

Inwestycja drogowa polegająca na rozbudowie drogi krajowej nr 94 od km 28+153 do km 28+686 nazwana przez Inwestora:
„Przebudowa z rozbudową ulicy Pocztowej wraz ze skrzyżowaniami:
Piastowska / Brama Głogowska i Kartuska / Libana / Kolejowa w Legnicy"

ADRES INWESTYCJI

województwo dolnośląskie, powiat Miasto Legnica, gmina Miasto Legnica
Obręb Stare Miasto 0010 (jedn. ewidencyjna: 026201_1, Legnica); Obręb Piątnica 0005 (jedn. ewidencyjna: 026201_1, Legnica)

| | | | | |
|---|---|---|---|---|
| Stadium | PROJEKT BUDOWLANY | | | |
| Tytuł rysunku | PLAN ORIENTACYJNY | | | |
| Stanowisko | Imię i nazwisko | Nr uprawnień | Specjalność | Podpis |
| Projektant | inż. Marcin Kuciak | WKP/0260/PWOD/08 | Projektowanie i kierowanie robotami budowlanymi bez ograniczeń w specjalności drogowej | |
| Asystent projektanta | inż. Klaudia Gierczak | - | - | |
| Sprawdzający | mgr inż. Jacek Bromber | WKP/0290/POOD/12 | Projektowanie bez ograniczeń w specjalności drogowej | |
| DATA: | 04.12.2020 | | SKALA: | 1:10 000 |

| BRANŻA: | RYSUNEK NUMER: | ARKUSZ NUMER: |
|---|---|---|
| SANITARNA | 1 | - |