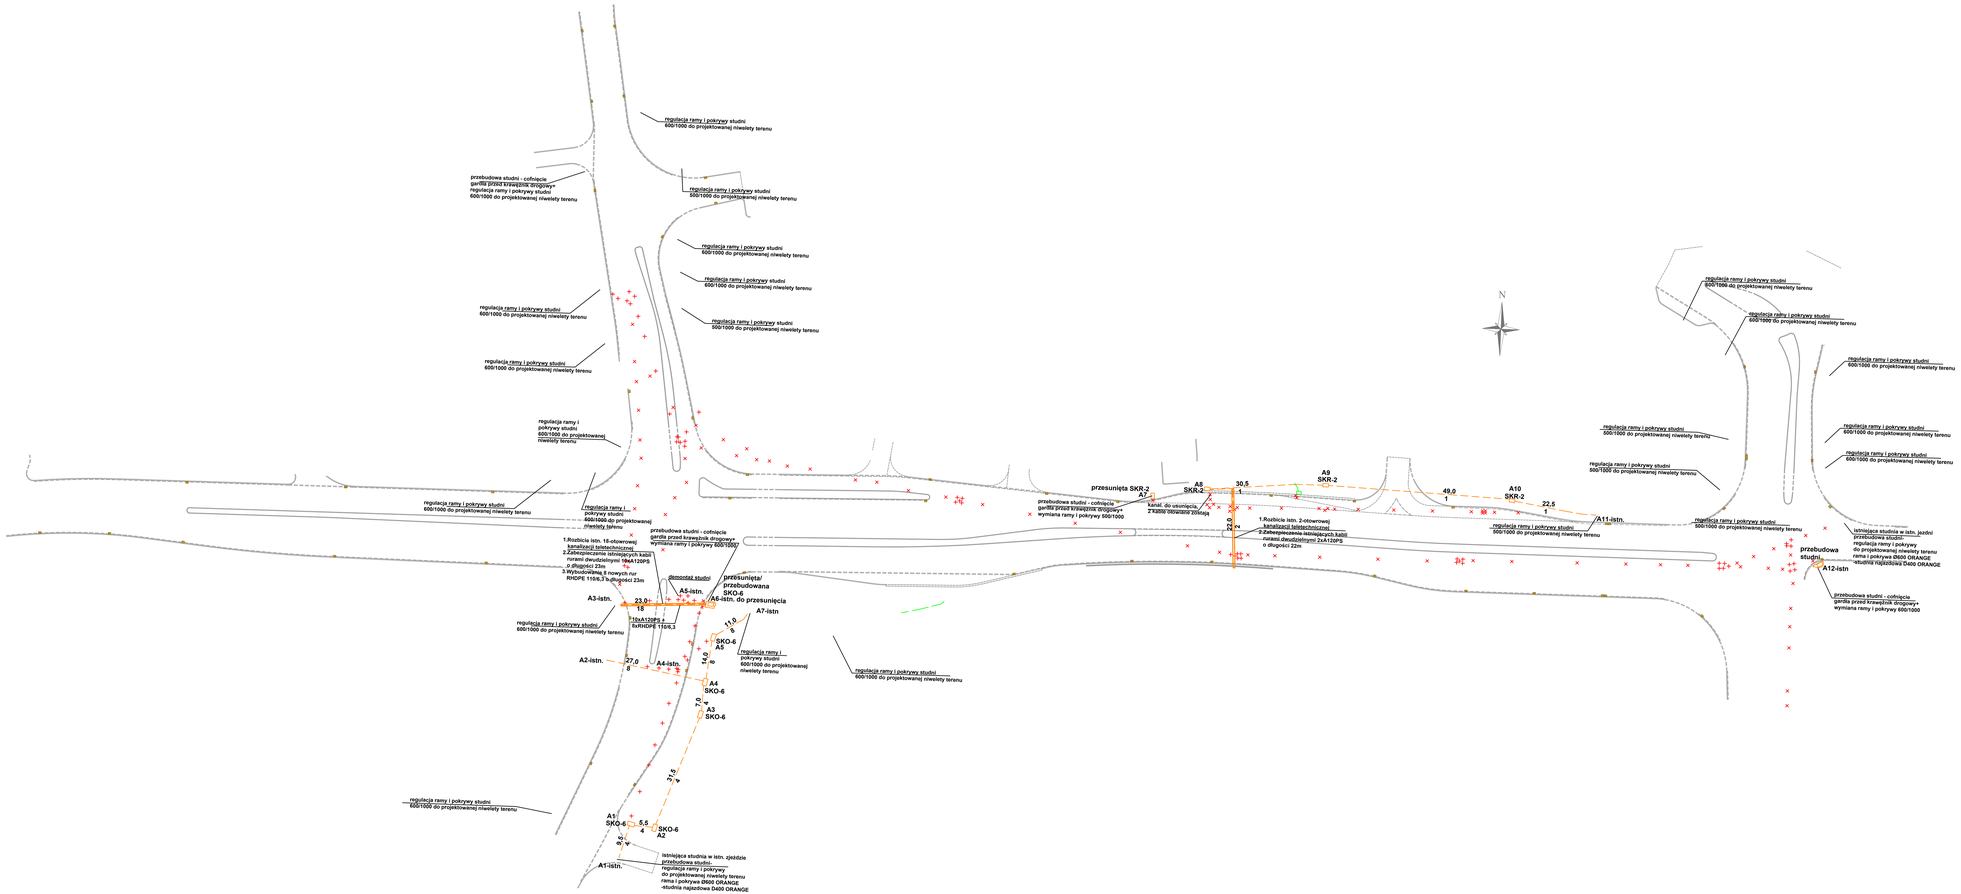

LEGENDA TELEKOMUNIKACJA:

- Istniejąca studnia kablowa Orange Polska S.A.
- Istniejąca kanalizacja teletechniczna Orange Polska S.A.
- Istniejąca kanalizacja teletechniczna Orange Polska S.A. do demontażu
- 27,0 / 8 — projektowana kanalizacja teletechniczna Orange S.A. (np. o długości 27m, układająca się z 8 rur Ø110mm)
- A4 / SKO-6 — projektowana studnia kablowa Orange Polska S.A. nr A4 typu SKO-6

WYKONAWCA: Biuro Projektowo - Kosztorysowe "ARKOP" Arkadiusz Kuśnierz ul. Marsz. Kuska 2, 63-800 Gostyń tel. 65 572 00 50, 601 880 679	Stadium:	PROJEKT BUDOWLANY		
	Tytuł rysunku:	SCHEMAT PRZEBUDOWY KANALIZACJI ORANGE		
Inwestor: Zarząd Dróg Miejskich ul. Wyspa Młyńska 19 59-220 Legnica	Stanowisko	Imię i nazwisko	Nr uprawnień	Specjalność / Podpis
	Projektant	Tomasz Marchewka	0328/95/IU	Projektowanie w ograniczonej specjalności instalacyjnej w zakresie projektowania sieci i urządzeń telekomunikacyjnych
Temat: Swobodzin Angora-przejazd na rondzie/ przebudowa ul. Polna, Wrocławska, Kolejowa, Dworcowa	Asystent projektanta	mgr inż. Łukasz Widłowski	-	
Podstawa opracowania: Mapa Numeryczna wraz ze zbezdworowaniu	Sprawdzający	mgr inż. Przemysław Głowiński	1254/98/U	Projektowanie i kierowanie robotami budowlanymi w specjalności instalacyjnej w zakresie telekomunikacji
Pieczątka i Podpis projektanta, kontrolera i biura Kopiowanie zabronione bez zgody autora	DATA:	04.12.2020	SKALA:	1:500
OBIEKT/ADRES: województwo dolnośląskie, powiat Miasto Legnica, gmina Miasto Legnica Obręb ewidencyjny: 0001 Legnica-Centrum, 0004/0_1 Legnica1, Obręb Piekary 8955 (jedn. ewidencyjna: 025201_1 Legnica)	BRANŻA:	TELEKOMUNIKACYJNA	RYSUNEK NUMER: 3	ARKUSZ NUMER: -