



PRZEKRÓJ KONSTRUKCYJNY KM 0+130,0

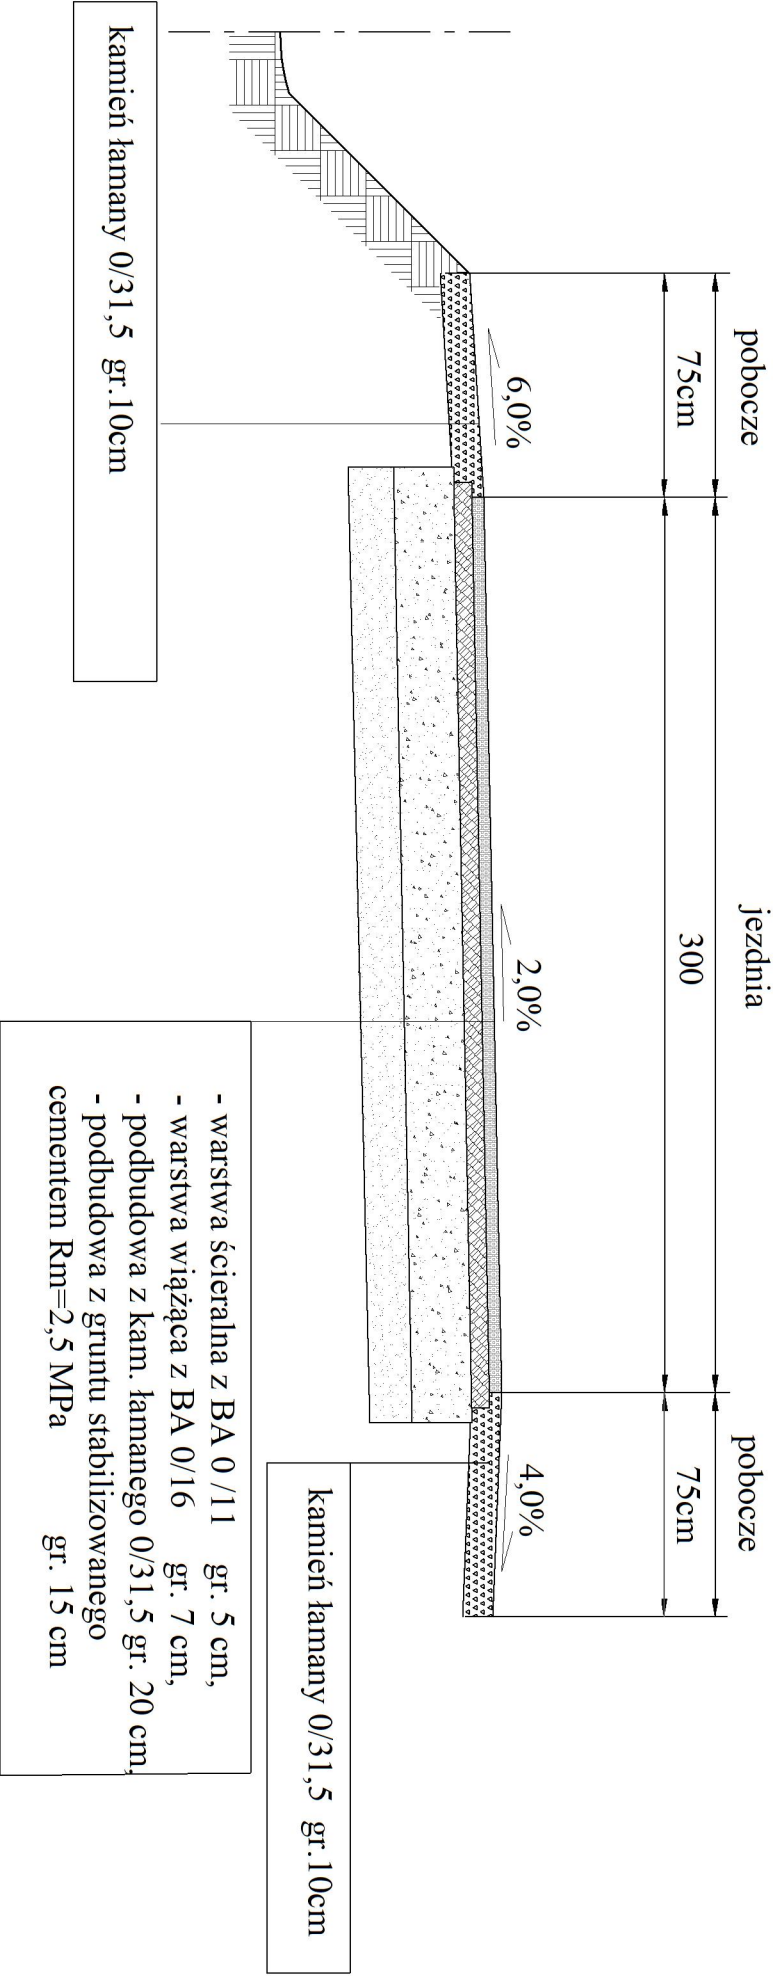

Stadium		Zadanie "Przebudowa drogi gminnej nr 114915D, km 0+000 + 0 +200 w Raszowie (intensywne opady deszczu czerwiec 2013r.)"									
OT											
Nr tomu		Temat opracowania									
0		Przekrój konstrukcyjny									
Jednostka projektowa		 INŻYNIERIA DROGOWA					<div>Nadzory i Projektowanie Staroga Małgorzata ul. Główna 34, 58-530 Kowary tel. 0 608 711 297 e-mail: droway.buro@gmail.com NIP: 611118657 REGON: 28852815</div>				
Dr		Tytuł rysunku   <									