


BUDYNEK C UMB - RZUT PIWNICY

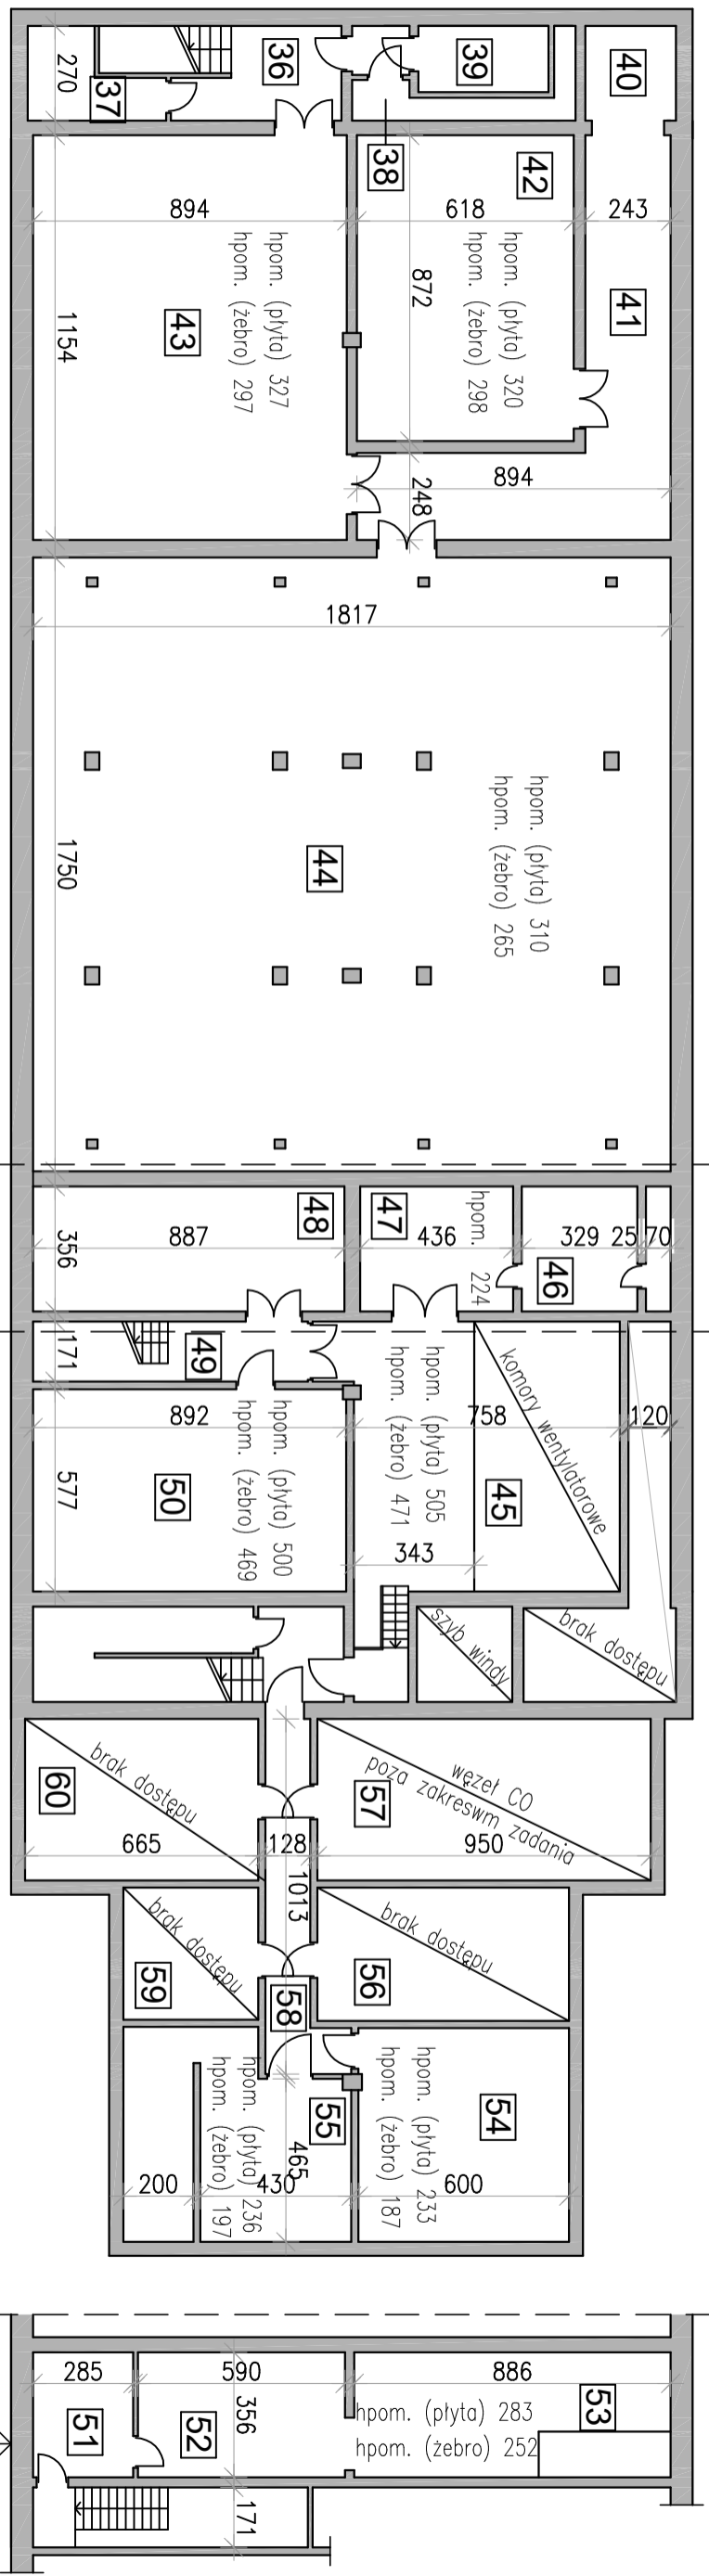

PIWNICA 2 KOND.

1 KONDYGN.


2 KONDYGN.

PIWNICA CZĘŚĆ ARCHIWALNA

PIWNICA CZĘŚĆ TECHNICZNA

PIWNICA POD ŁĄCZNIKIEM/PRZEJAZDEM

BUDYNEK C UMB - RZUT PARTERU

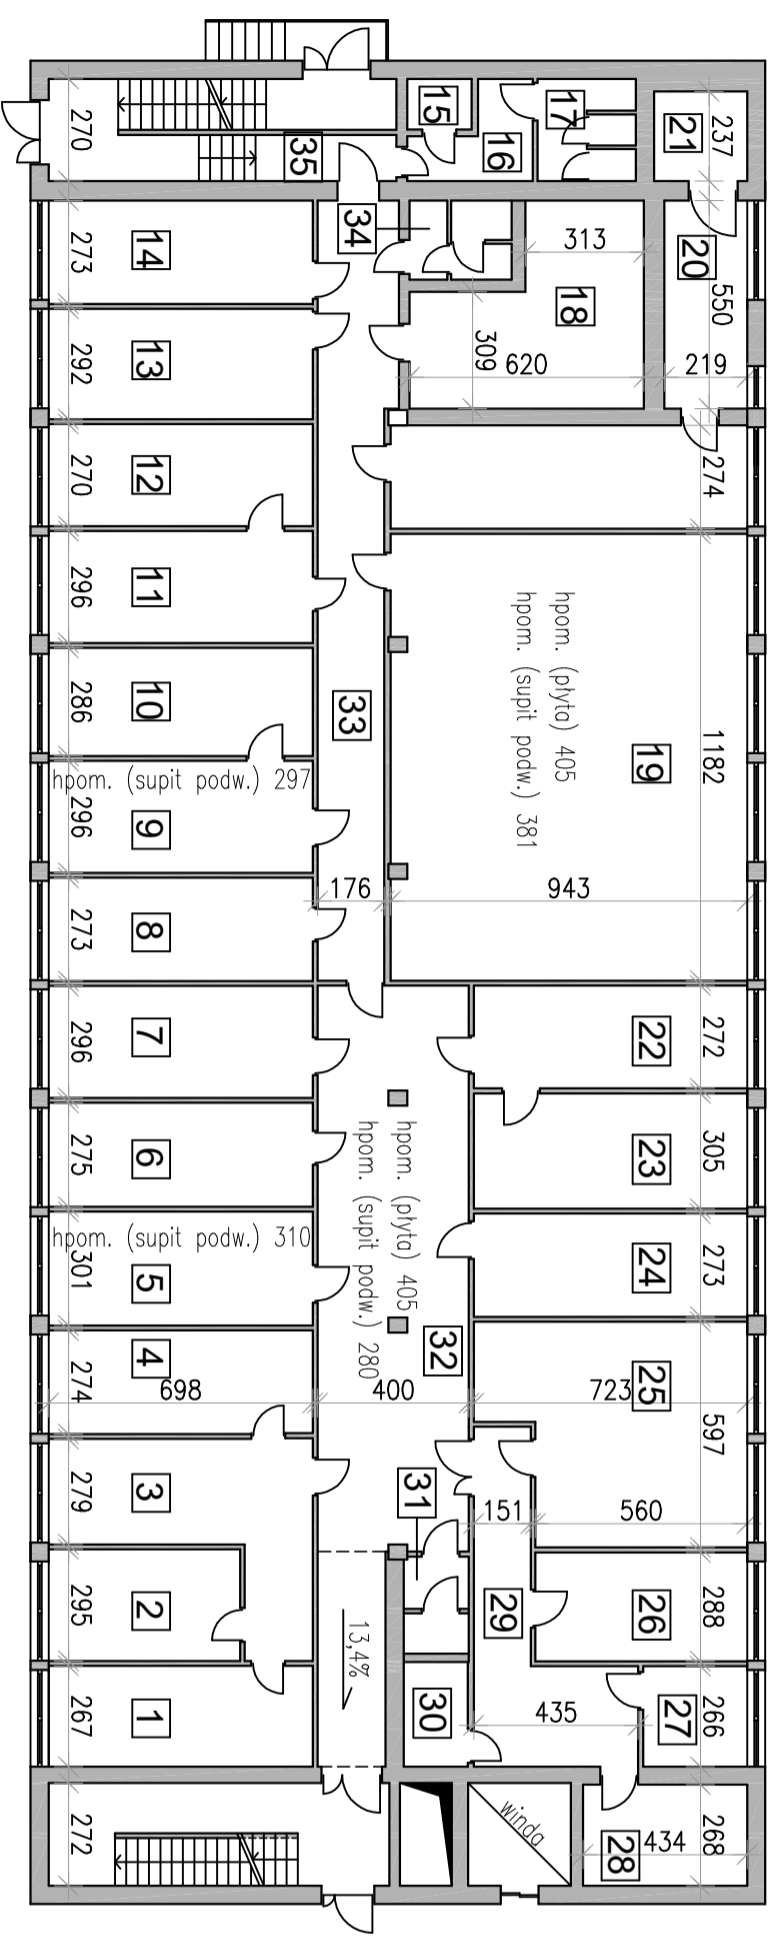

UWAGA:

RZUTY POGLĄDOWE, NIE STANOWIĄ PODKLADU DO PROJEKTOWANIA