


STUDIO ARCHITEKTURY
mgr inż. arch. Robert Skortutowski
95-100 Skieriewice, ul. Kasprzaka 3, tel. 508 373 323
NIP: 636-104-01-37, REGON: 150194731, e-mail: r.skortutowski@wp.pl


ELEWACJE - inwentaryzacja

branża: architektura | skala: 1:100 | arkusz: 2 | data: styczeń 2021r.


Robert Skortutowski
mgr inż. arch. 3
95-100 Skieriewice, ul. Kasprzaka 3
projektant, uprawniony
ul. projektowa 8/RODA 1/2, 10-100 Włocławek

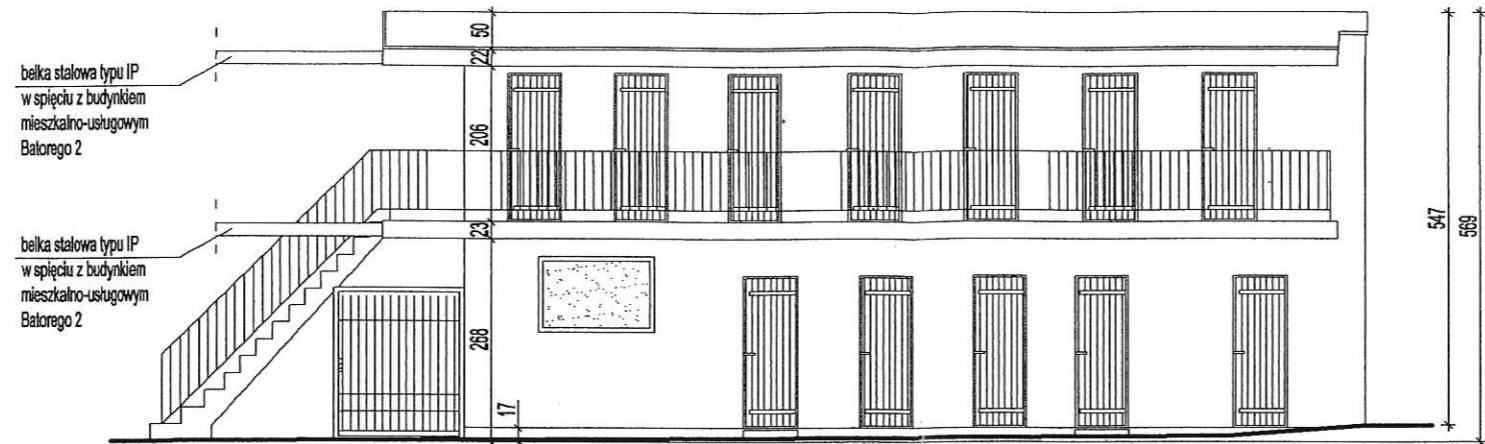

ELEWACJA PÓŁNOCNO-ZACHODNIA

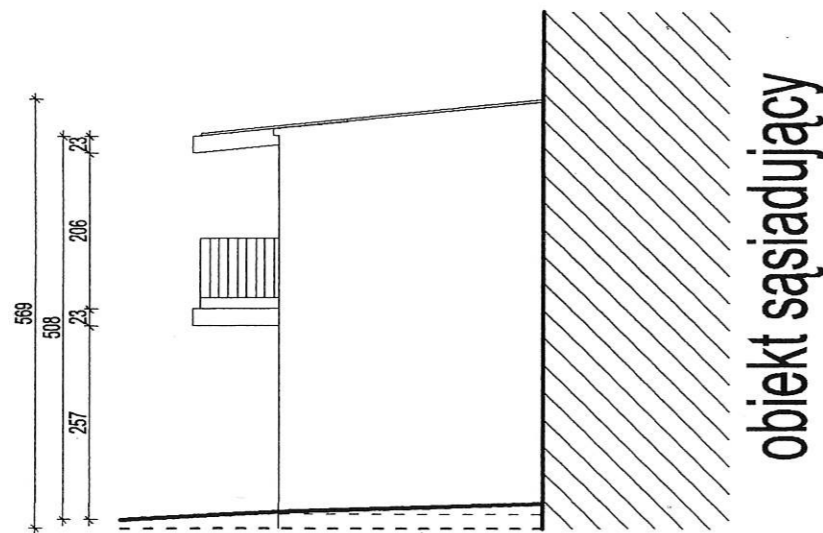

ELEWACJA POŁUDNIOWO-ZACHODNIA

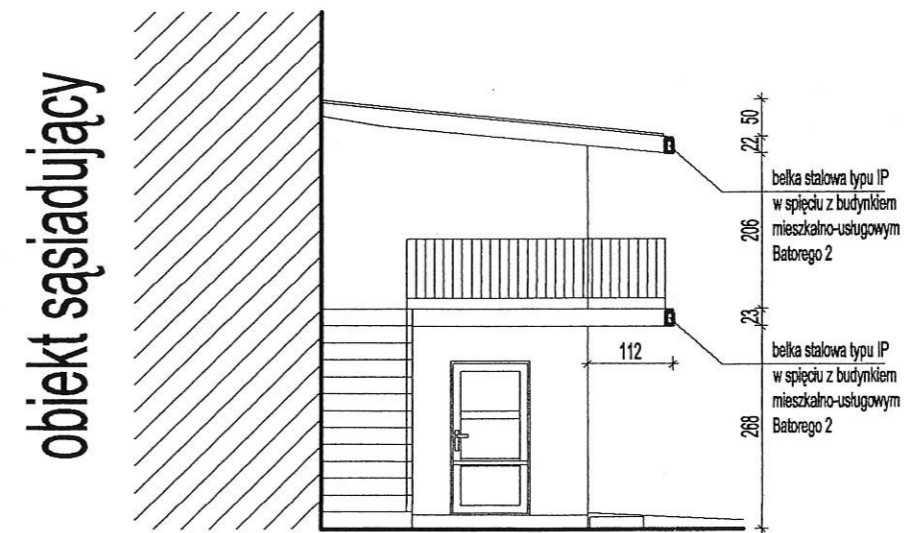

ELEWACJA PÓŁNOCNO-WSCHODNIA