


**STAROSTA NAKIJSKI**  
 ul. Gen. Henryka Dąbrowskiego 54  
 89-100 Nakło nad Notecią

Plata warstwowa gr. 12 cm  
 Poz. 1.0 Platew stalowa 1160  
 Wiazar stalowy

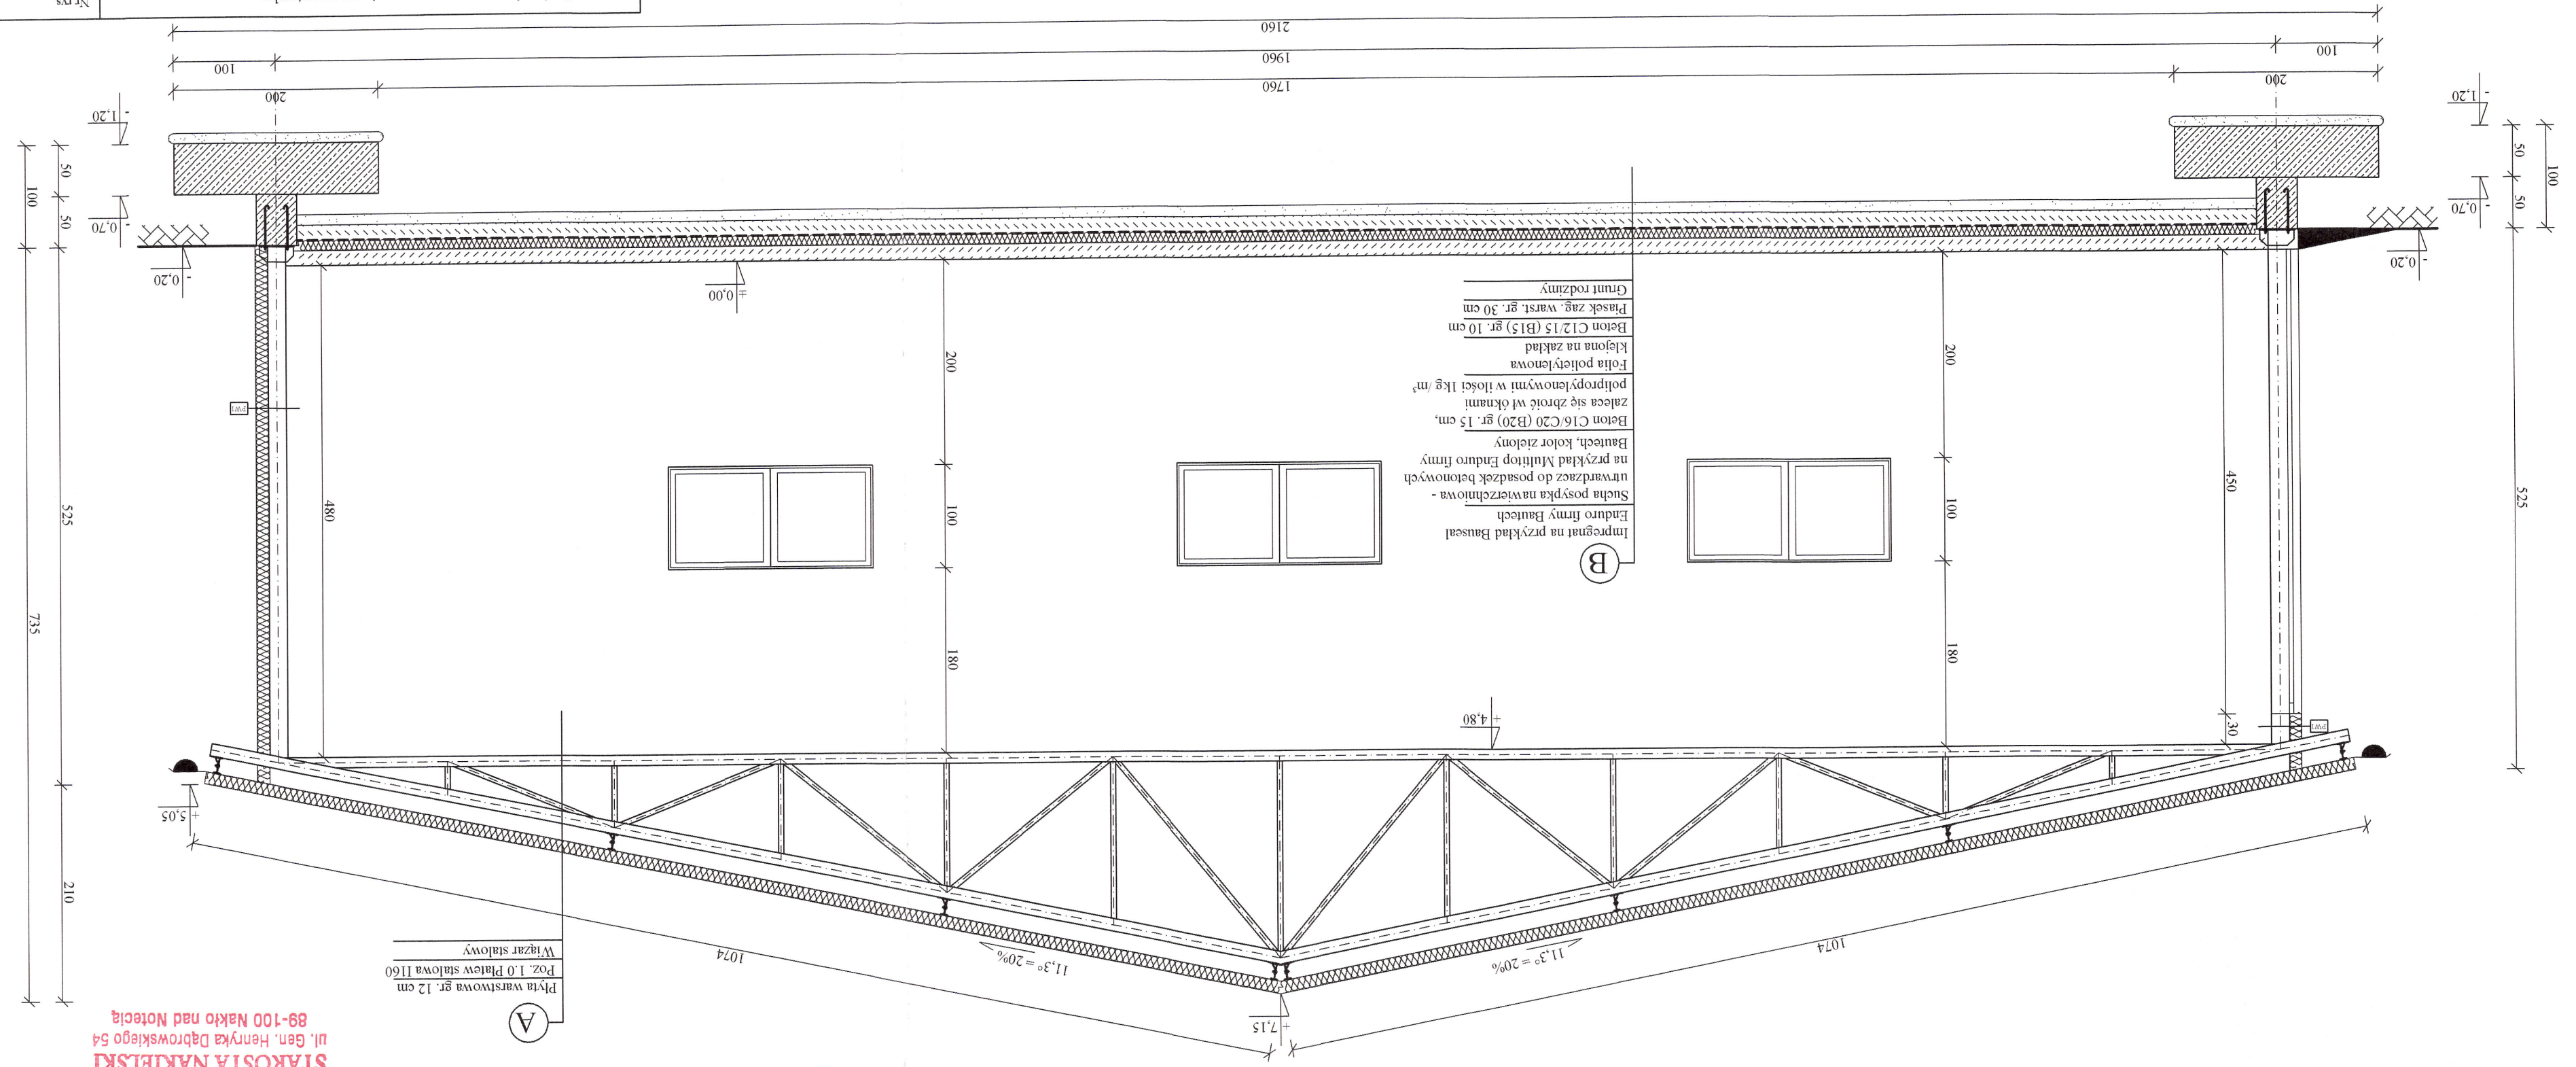

- (B)
- Impregnat na przyklad Bauseal
  - Enduro firmy Bautech
  - Sucha posypka na wierzchowa -
  - na przyklad Multitop Enduro firmy
  - utwardzacz do posadzek betonowych
  - Bautech, kolor zielony
  - Beton C16/C20 (B20) gr. 15 cm,
  - zaleca sie zbiorc w oknami
  - polipropylenowymi w ilosci 1kg /m²
  - Folia polistyrenowa
  - klejona na zaklad
  - Beton C12/15 (B15) gr. 10 cm
  - Plasek zag. warst. gr. 30 cm
  - Grunt rodzimy

PWI | SCIANA ZEWN. 12 CM  
 plyta warstwowa z rdzeniem  
 poliretanowym gr. 12 cm

Nr rys. 4	Temat: Budynek magazynowo - garażowy na potrzeby krajowej bazy sprzętu specjalistycznego "KOPERNIK" w Nakle n. Not. ul. Strzańska 3, 89-100 Nakło n. Not.
Skala 1:50	Investor: Komenda Powiatowa Państwowej Straży Pożarnej w Nakle n. Not. ul. Strzańska 3, 89-100 Nakło n. Not.
Data oprac. 15.12.2015 r.	Lokalizacja: 89-200 Szubin, ul. Sportowa dzialki nr 803/5, 803/12
	Brzanka: ARCHITEKTURA
	Nazwa rysunku: Przekroj pionowy A-A
	Projektant: mgr inż. arch. Tadeusz Tylika mgr inż. arch. Wawrzyniec Winnicki ul. 89-408 Nakło Nr ewid. NN-8345474781; WOIŁA-WP-0334 Koncepcyjny i ograniczony Bud. w spec. architektonicznej bez ograniczeń i pr. budowlane do projektowania i nadzoru
	Sprawdzający: mgr inż. architekt Wawrzyniec Winnicki npi. bdd. 4976/09/W/E