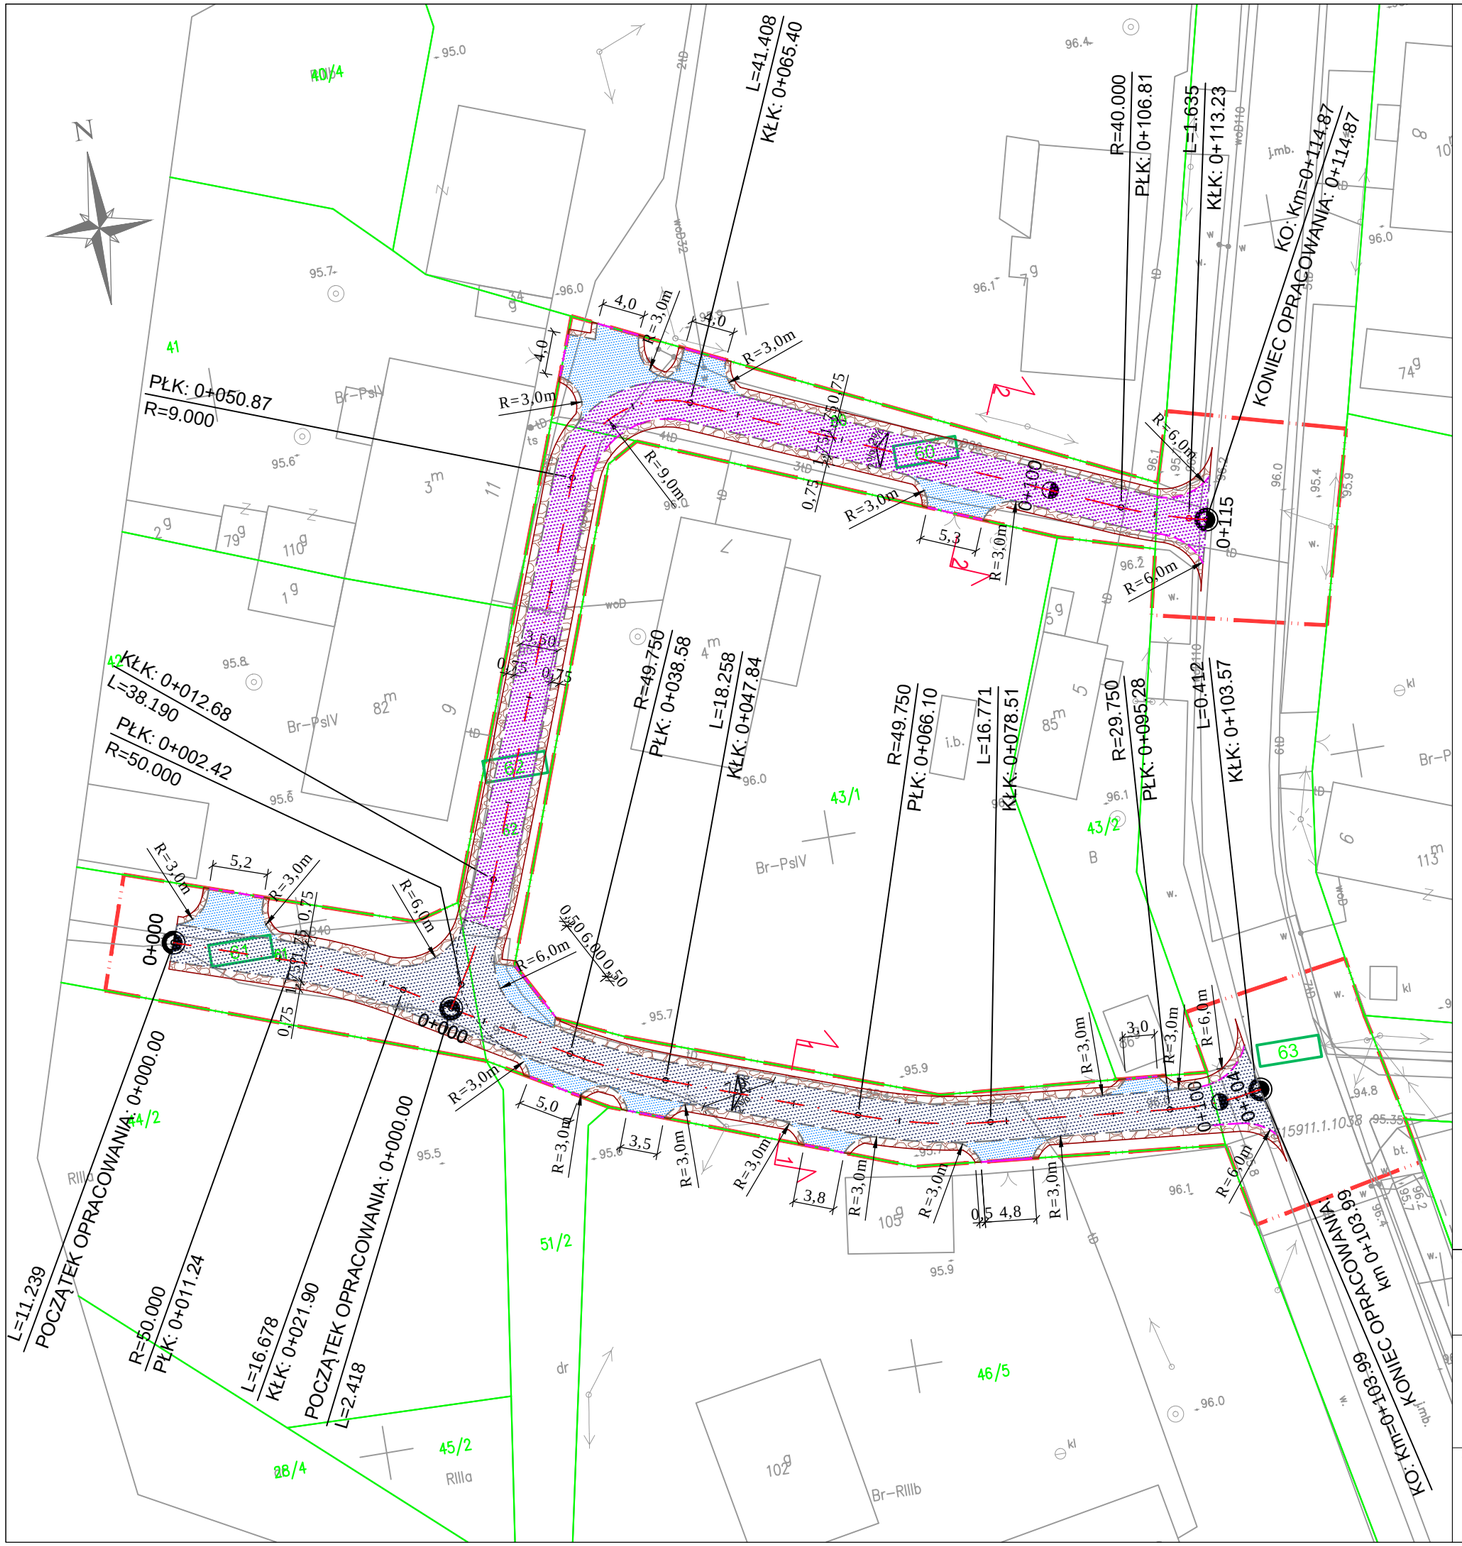

LEGENDA:

- krawędź projektowanej jezdni
- krawędź projektowanego pobocza
- proj. opornik betonowy 12x25x100 cm (wtopiony)
- proj. nawierzchnia bitumiczna jezdni
- proj. nawierzchnia bitumiczna jezdni pełna konstrukcja
- proj. nawierzchnia bitumiczna zjazdów
- proj. pobocze umocnione z kruszywa łamanego
- 63 - nr działek przeznaczonych pod inwestycję
- zakres inwestycji

WYKONAWCA
KD-PROJEKT
mgr inż. Krzysztof Nawrocki

INWESTOR
Gmina Żmigród
Plac Wojska Polskiego 2-3
55-140 Żmigród

TEMAT
Przebudowa drogi gminnej na działkach nr 60, 61, 62, 63 w Przywsiu

Stadium	PROJEKT NA ZGŁOSZENIE ROBÓT BUDOWLANYCH			
Tytuł rysunku	PLAN SYTUACYJNY			
Stanowisko	Imię i nazwisko	Nr uprawnień	Specjalność	Podpis
Projektant	mgr inż. Krzysztof Nawrocki	WKP/0134/POOD/19	Projektowanie bez ograniczeń w specjalności inżynieryjnej drogowej	
Sprawdzający	mgr inż. Marcin Kasałka	WKP/0305/POOD/11	Projektowanie bez ograniczeń w specjalności inżynieryjnej drogowej	
DATA:	03.2023		SKALA:	1:500
BRANŻA: Drogowa	RYSUNEK NUMER: 2	ARKUSZ NUMER: 1		