



Budownictwo Ogólne, Projektowanie, Kosztorysowanie i Nadzór
mgr inż. Piotr Bryk,
ul. Główna 31A, 58-312 STRUGA; kom. 602 181-752, pbryk63@gmail.com

PROJEKT ORGANIZACJI RUCHU DOCELOWEGO

dla drogi dojazdowej do pól-droga gminna
– gm. Mieroszów działki nr 508, 515, 506

ZADANIE:

Przebudowa drogi dojazdowej do pól
na działkach drogowych nr 508 i części działek nr 515
i 506 (obr. 0008 Unisław)

INWESTOR: Gmina Mieroszów
pl. Niepodległości 1
58-350 Mieroszów

PROJEKTANT: mgr inż. Piotr Bryk
ul. Główna 31A
58-312 STRUGA

mgr inż. PIOTR BRYK
Upewnienia budowlane w specjalności konstr.-bud.
na podst. ust. 1 pkt 1 § 6 ust. 112,
§ 3 ust. 1 pkt 2
Nr upr. CAN. V/7342/3/26/94

I. POZYCJE OPRACOWANIA.

- UZGODNIENIA
- OPIS TECHNICZNY.
- PLAN ORIENTACYJNY skala 1: 25 000
- PLAN SYTUACYJNY skala 1:500

2. OPIS TECHNICZNY.

2.1. PODSTAWY PRAWNE PROJEKTU.

1. Ustawa - prawo o ruchu drogowym.
2. Rozporządzenie Ministra Infrastruktury z dnia 23 września 2003r. w sprawie szczegółowych warunków zarządzania ruchem na drogach oraz wykonywania nadzoru nad tym zarządzaniem (Dz. U. Nr 177, poz. 1729),
3. Rozporządzenie Ministrów Infrastruktury oraz spraw wewnętrznych i administracji z dnia 31 lipca 2002 r., w sprawie znaków i sygnałów drogowych (Dz. U. Nr 170, poz. 1393),
4. Rozporządzenie Ministra Infrastruktury w sprawie szczegółowych warunków technicznych dla znaków i sygnałów drogowych oraz urządzeń bezpieczeństwa ruchu drogowego i warunki ich umieszczania na drogach (Dz U. z 2003 r. Nr 220 poz. 2181).

2.2. PRZEDMIOT OPRACOWANIA.

Przedmiotem niniejszego opracowania jest organizacja ruchu docelowego po wykonaniu inwestycji pn.:


**Przebudowa drogi dojazdowej do pól
na działkach drogowych nr 508 i części działek nr 515 i 506 (obr. 0008
Unisław)**

2.3. CHARAKTERYSTYKA DROGI I WARUNKÓW ORAZ NATEŻENIA RUCHU.

Odcinek drogi zlokalizowany w Unisławiu obejmujący fragment gminnej drogi w okolicy budynków nr 45, 46 i 47 oraz okolicznych pól.

— w przebiegu drogi gminnej posiada jedną jezdnię o szer. Ok. 3,00m o nawierzchni nieulepszanej .

Rodzaj pojazdów-przeważają pojazdy osobowe stanowiące dojazd do budynków mieszkalnych i zabudowy siedliskowej. Ruch pojazdów mały oraz niewielki ruch pieszych.

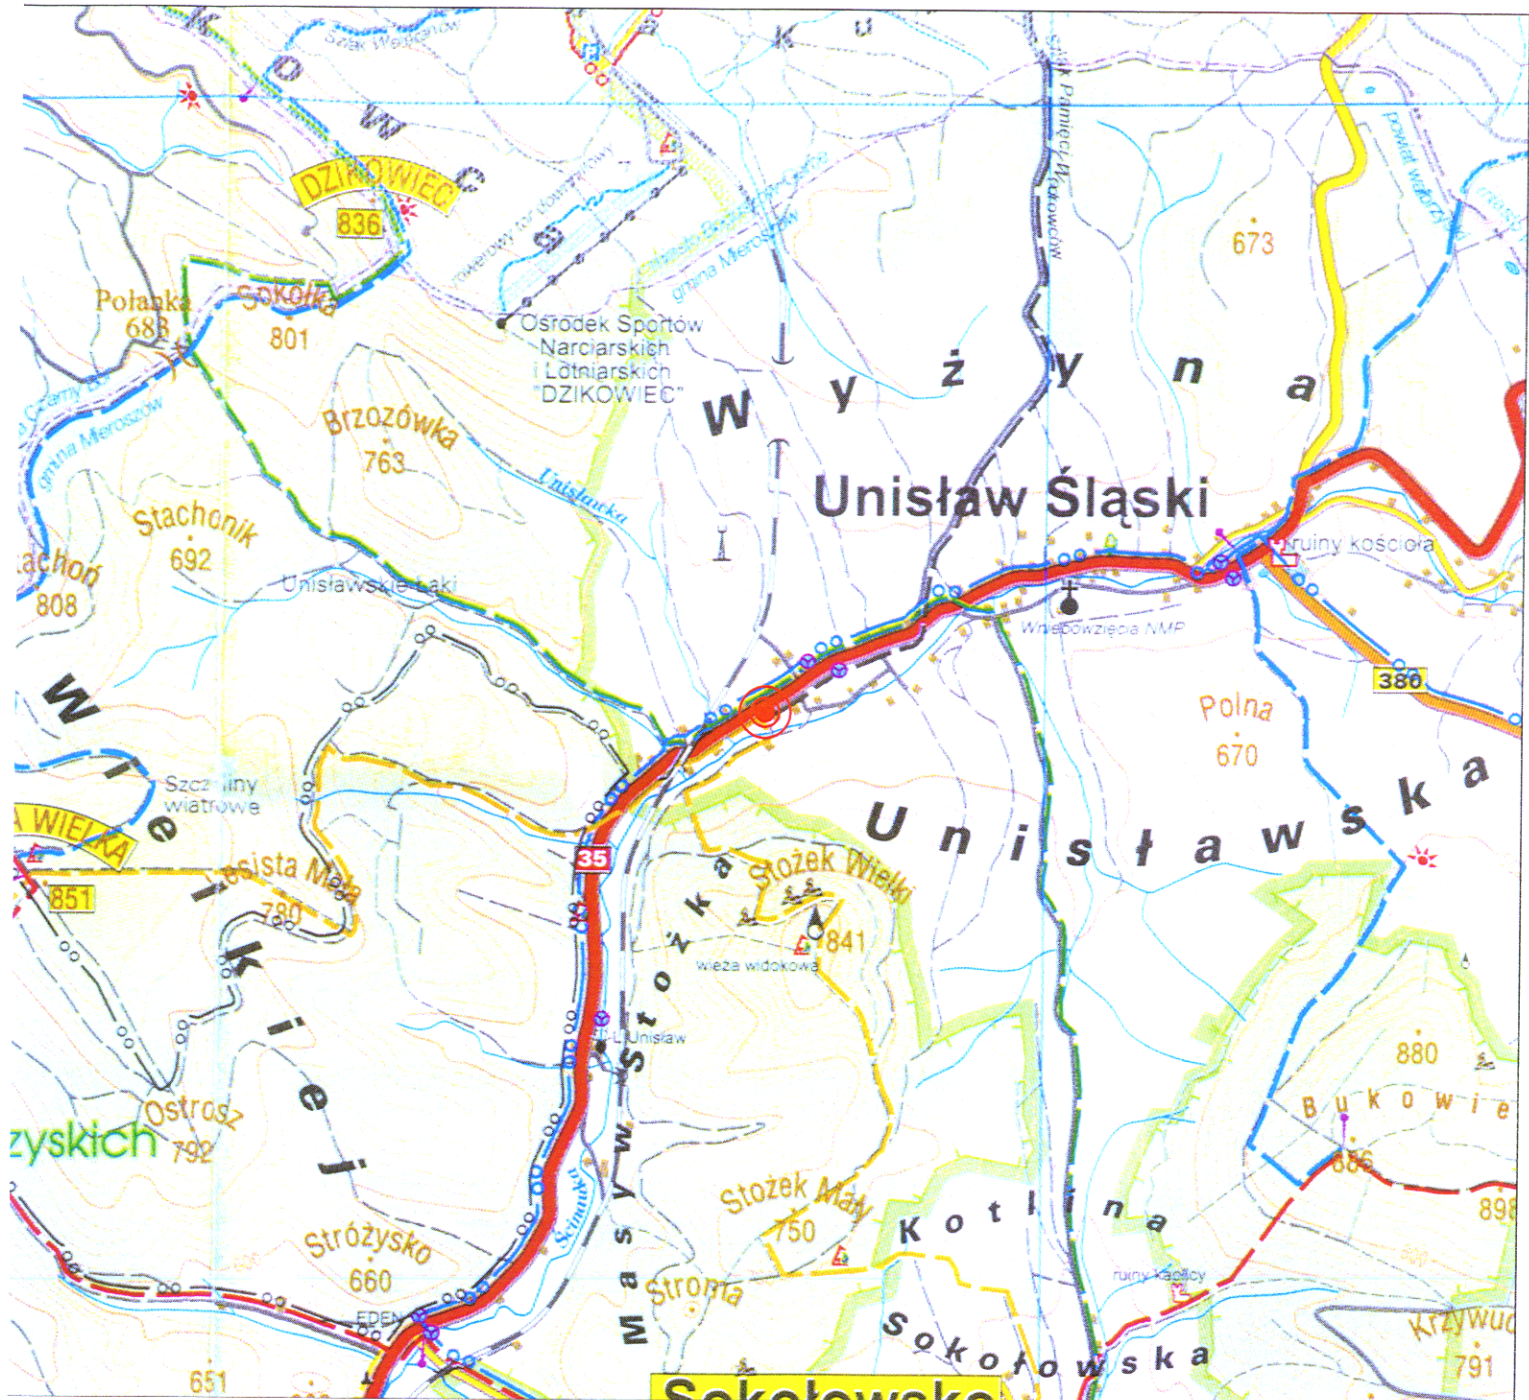

LOKALIZACJA OZNAKOWANIA

DATA:	01.12.2022	NUMER:	DOR-1	SKALA:	1:25000
TEMAT:	Przebudowa drogidojazdowej do pól na działkach nr 508, i części działek nr 515 i 506 obręb nr 0008 UNISŁAW gm. Mieroszów				
INWESTOR:	Gmina Mieroszów ul.Niepodległości 1 , 58-350 Mieroszów				
STADIUM:	ORGANIZACJA RUCHU DOCELOWEGO				
BRANŻA:	INŻYNIERIA RUCHU				
RYSUNEK:	PLANSZA ORIENTACYJNA				
Projektant	Imię i nazwisko		nr uprawnień		podpis
	mgr inż. Piotr Bryk		UAN.V/7342/3/26/94		

