



# Widok z przodu

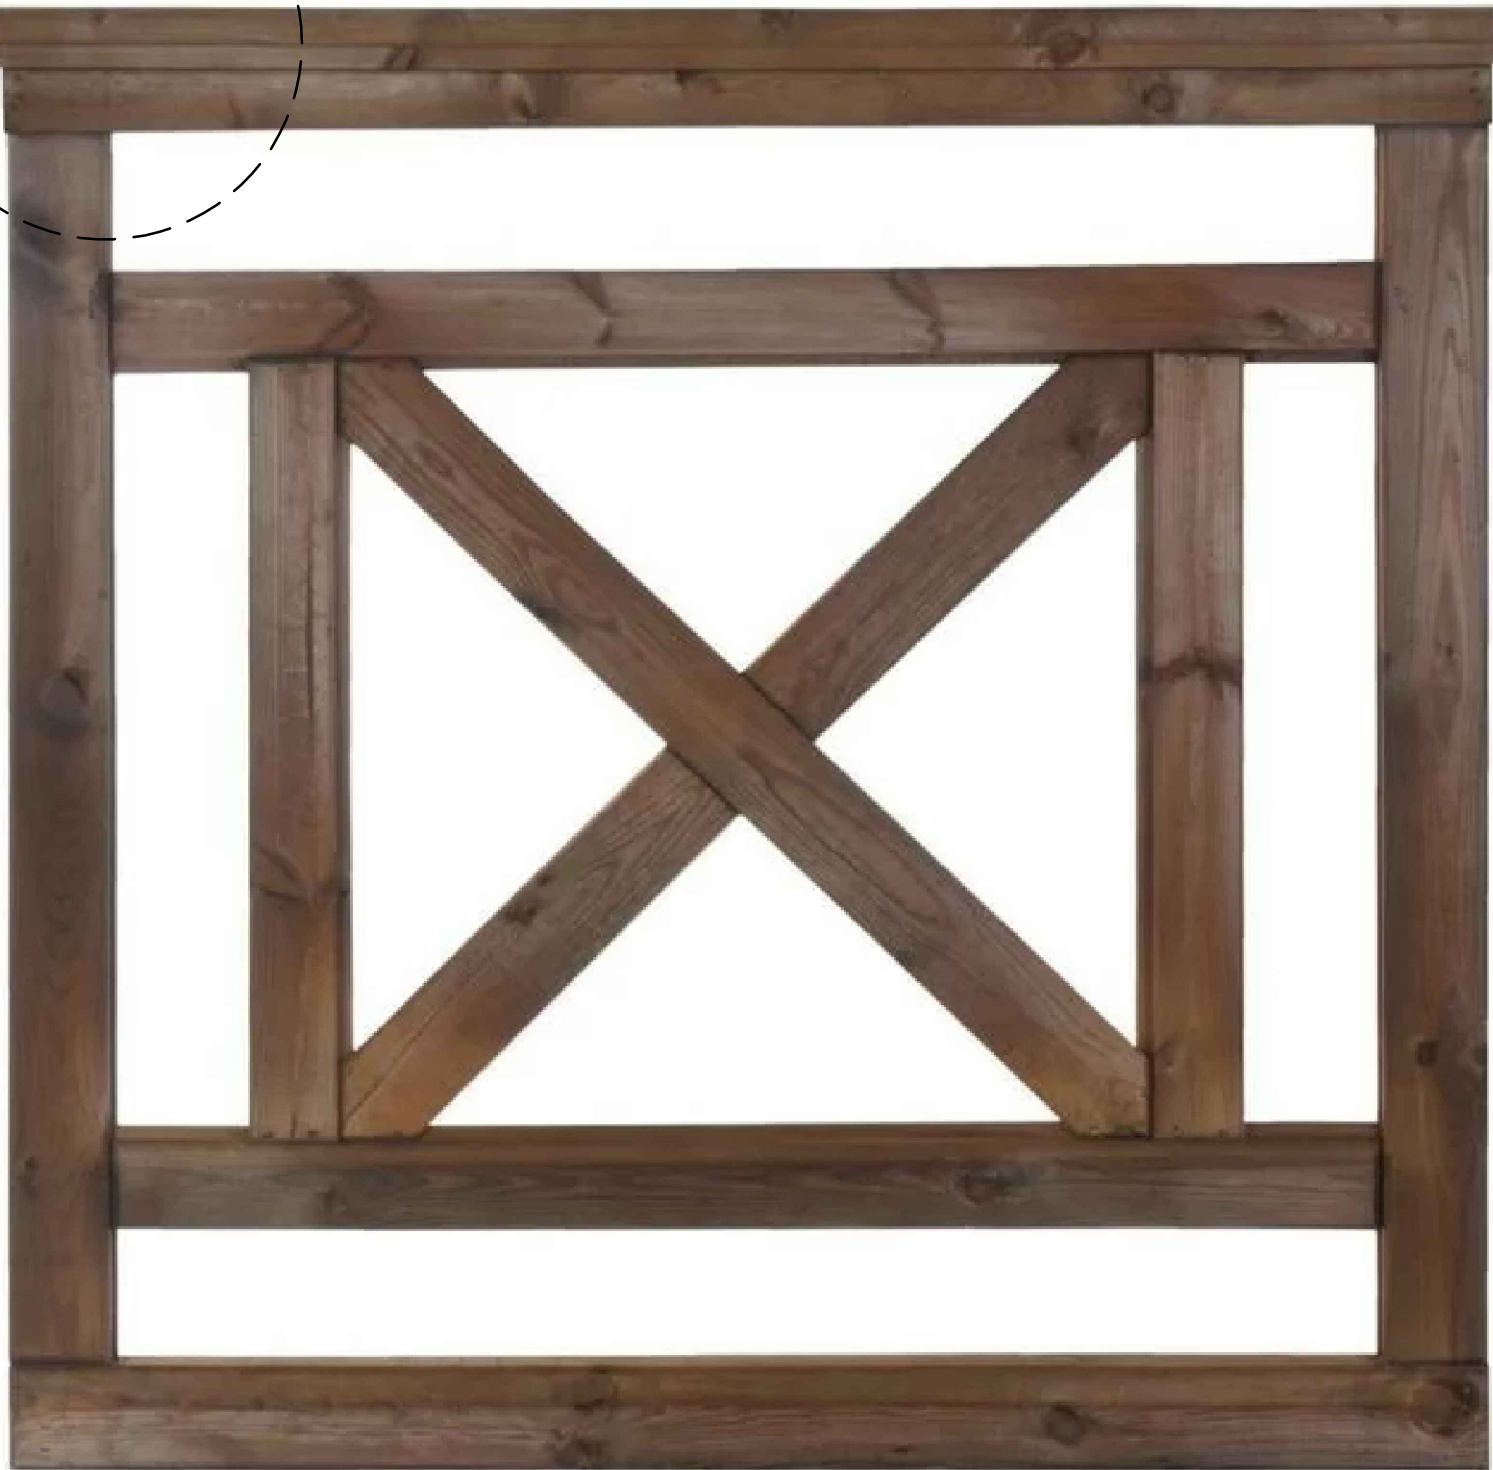

# Szczegół A

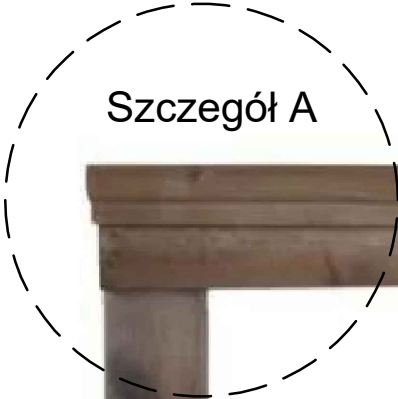

UWAGA: Łączenie paneli na słupkach drewnianych o przekroju 20x20cm

NAZWA ZADANIA	Rewitalizacja stawu i terenów przyległych do stawu pod cele rekreacyjno-wypoczynkowe przy ul. Sportowej w Gostyniu			
ADRES	Dz. nr 3039/5, m. Gostyń			
INWESTOR	Urząd Miasta i Gminy w Gostyniu ul. Rynek 2, 63-800 Gostyń			
PRZEDMIOT RYSUNKU	Drewniany płot tarasowy			
DATA: 08.2023r.	Imię, nazwisko	Nr upr.	Podpis	Skala -
Projektant	mgr inż. Henryk Kozdrój	678/85/Lo		
Projektant				Załącznik nr <b>7</b>
Sprawdzający	mgr inż. Edward Bąk	98/78/Lo		